


PŮDORYS STŘECHY

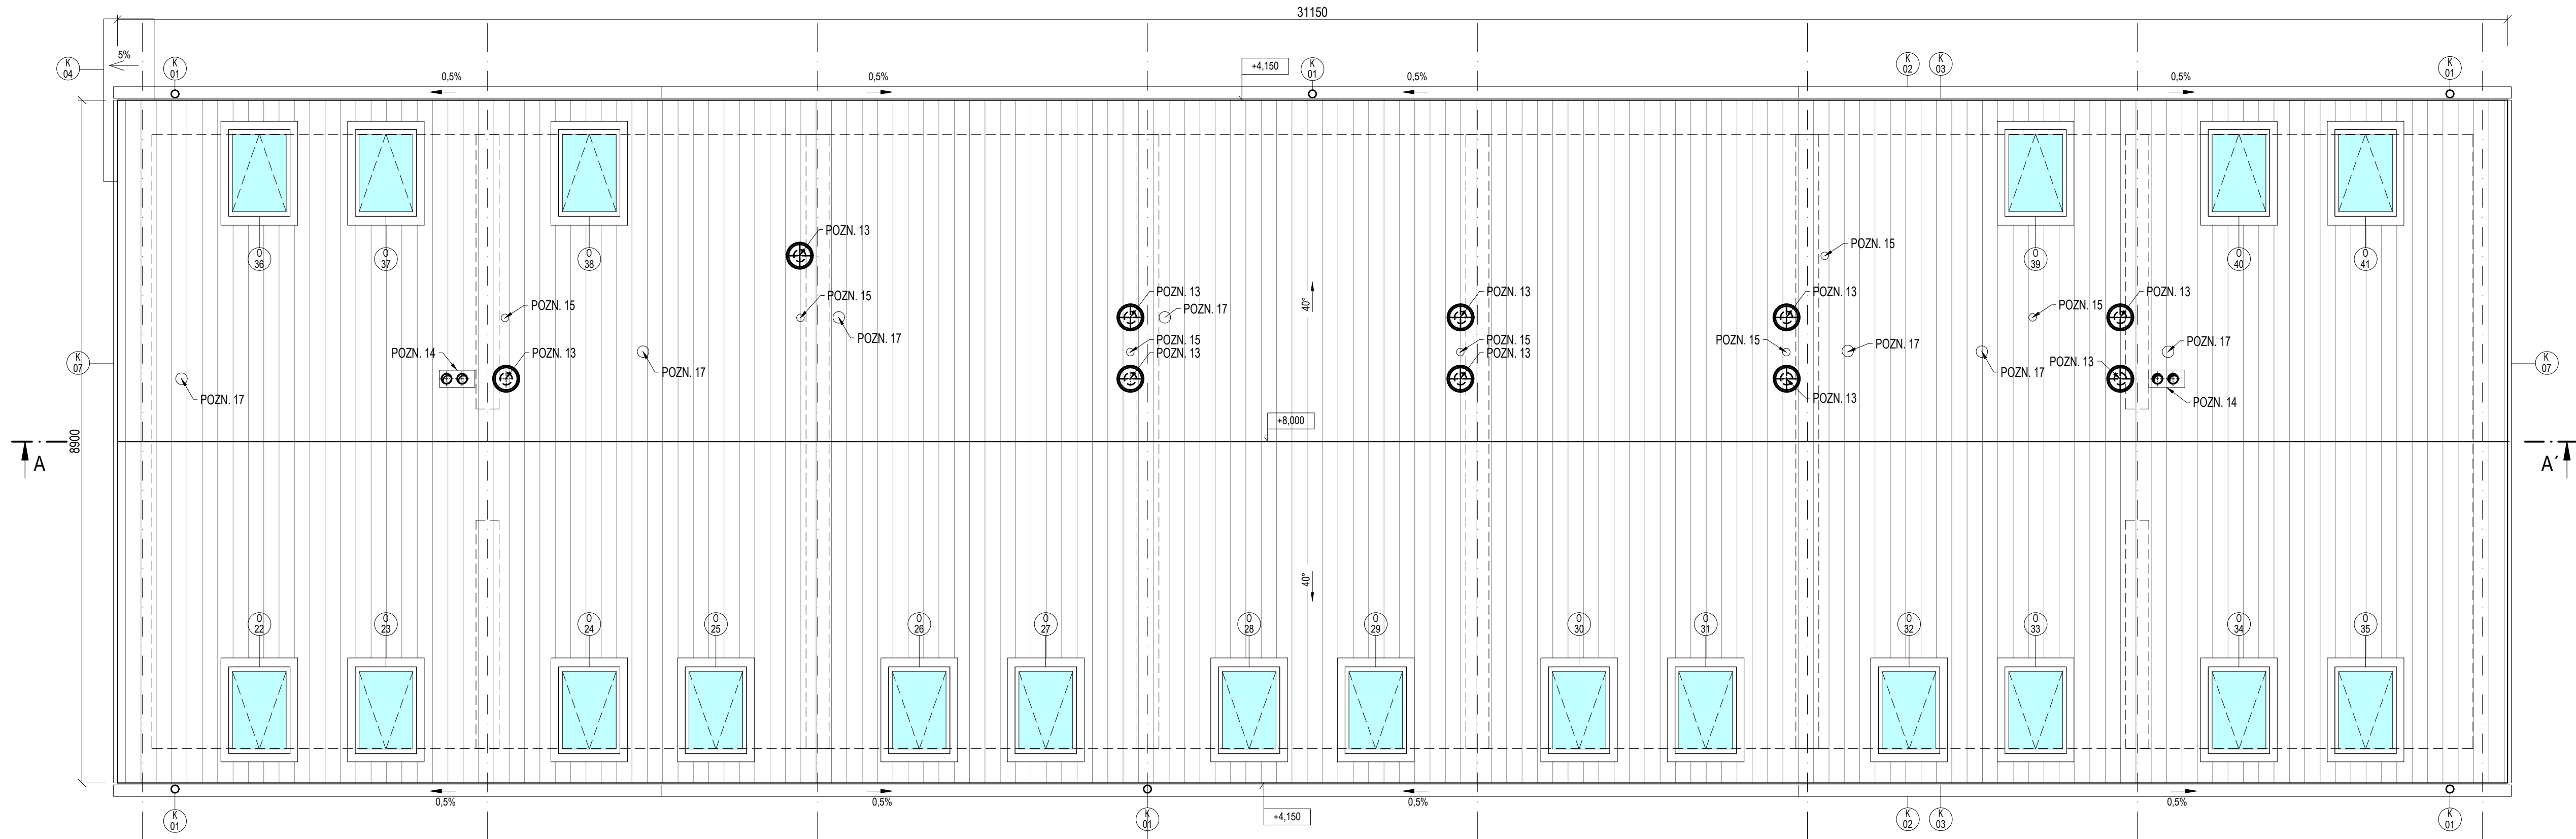

LEGENDA MATERIÁLŮ:

STŘEŠNÍ KRYTINA KERAMICKÁ

LEGENDA OZNAČENÍ VÝPISŮ VÝROBKŮ:

- OKNA (VIZ. PŘÍLOHA D.1.1.501 VÝPIS OKEN A VSTUPNÍCH DVEŘÍ)
- DVEŘE (VIZ. PŘÍLOHA D.1.1.502 VÝPIS VNITŘNÍCH DVEŘÍ)
- OSTATNÍ VÝROBKÝ (VIZ. PŘÍLOHA D.1.1.503 VÝPIS VÝROBKŮ OSTATNÍCH)
- ZÁMEČNICKÉ VÝROBKÝ (VIZ. PŘÍLOHA D.1.1.504 VÝPIS ZÁMEČNICKÝCH VÝROBKŮ)
- KLEMPÍŘSKÉ VÝROBKÝ (VIZ. PŘÍLOHA D.1.1.505 VÝPIS KLEMPÍŘSKÝCH VÝROBKŮ)
- TRUHLÁŘSKÉ VÝROBKÝ (VIZ. PŘÍLOHA D.1.1.506 VÝPIS TRUHLÁŘSKÝCH VÝROBKŮ)
- REVIZNÍ DVÍŘKA (VIZ. PŘÍLOHA D.1.1.507 VÝPIS REVIZNÍCH DVÍŘEK)

POZNÁMKA:

POZN. 01 - ZAHRADNÍ BETONOVÝ OBRUBNÍK - ROZMĚR 1000 x 50 x 250 MM; POVRCH HLADKÝ; BARVA PŘÍRODNÍ
POZN. 02 - KAMENNÝ OKLAD - KAMENNÉ PÁSKY CELOPLŠNĚ NALEPENÉ TL. 30 MM; BUDE VYBRÁNO A.D. NA
ZÁKLADĚ REÁLNÝCH VZORKŮ PŘEDLOŽENÝCH DODAVATELEM
POZN. 03 - DESKY Z XPS; TL. 100 MM (PO CELEM OBVOODU)
POZN. 04 - REVIZNÍ DVÍŘKA - PŘESNÁ VELIKOST A POZICE BUDE UPŘESNĚNA, OSAZENÍ DLE NULY
POZN. 05 - SÁDKOKARTONOVÁ PŘEDSTĚNA PŘEDVEDENA NA CELOU VÝŠKU S VLOŽENOU MINERÁLNÍ VATOU NA
CELOU HLOUBKU
POZN. 06 - KOLEJNICE PRO ZÁCLONY; PŘESNÁ POZICE A ROZMĚRY BUDOU UVEDENY V RÁMCI A.D.
POZN. 07 - SPOTŘEBICE NEJSOU SOUČÁSTI STANDARDU-LEDNICE, TROUBA, MIKROVLNNÁ TROUBA, PRAČKA
POUZE PŘÍPRAVA
POZN. 08 - ROZEBRÁNÍ VEŘEJNÉHO CHODNÍKU; PO DOKONČENÍ VRÁCENÍ A DODĚLANÍ
POZN. 09 - PŘÍPRAVA PRO EL. ROZVADEČ BYTU- ZAOHMĚTAT, ROZMĚRY BUDOU UPŘESNĚNY
POZN. 10 - USKOČENÍ V MÍSTĚ STROPU
POZN. 11 - PŘÍPADNÉ ROZŠÍŘENÍ NIKY - PŘÍPRAVA PRO ELEKTRO (STANICE STA)
POZN. 12 - PROTIPŮŽARNÍ SOK SÁCHATA „OPLAŠTĚNÍ 2x12,5 MM PROTIPŮŽARNÍ (ČERVENĚ)“, POŽARNÍ ODOLNOST EI 30 DP1
POZN. 13 - VÝFUKOVÁ HLAVICE- SOUČÁST VZT
POZN. 14 - PROTIDĚŠTŮVÁ ŽALUZIE - SOUČÁST VZT
POZN. 15 - STŘEŠNÍ HLAVICE - SOUČÁST ZTI
POZN. 16 - PŘÍPADNÉ ROZŠÍŘENÍ NIKY- PŘÍPRAVA PRO SKŘÍŇ ELEKTRA (CETIN)
POZN. 17 - PRŮCHODKA STŘEŠNÍ PRO ŠIM. STŘECHU S OLOVĚNÝM LÍMCEM - SOUČÁST UT, OOSKOČENO V RÁMCI KROVU
POZN. 18 - POŽARNÍ UC PÁVKY- V ÚROVNI STROPU NAD 1.NP A 2.NP

0,000 = 208,60 m n.m.

SOUŘ. SYSTÉM - JTSK

VÝŠK. SYST. - BpV

ZODPOVĚDNÝ PROJEKTANT :	ING. ZDENĚK ŠUCHMA, TR. KPT. JAROŠE 26, 602 00 BRNO		
VYPRACOVAL:	ING. PAVEL KLEMPA, ING. PETER BABKA, TR. KPT. JAROŠE 26, 602 00 BRNO		
NÁZEV STAVBY:	SUCHOHRDLY U MIROSLAVI - SOCIÁLNÍ BYTY		
MÍSTO STAVBY :	SUCHOHRDLY U MIROSLAVI P.Č. 48/1	DATUM :	09 / 2019
STAVEBNÍK :	OBEC SUCHOHRDLY U MIROSLAVI	MĚŘÍTKO :	
STUPĚŇ :	DOKUMENTACE PRO PROVÁDĚNÍ STAVBY		1 : 50
ČÁST DOKUMENTACE :	D.1.1 ARCHITEKTONICKO-STAVEBNÍ ŘEŠENÍ		
NÁZEV VÝKRESU :	SO01 - PŮDORYS STŘECHY		ČÍSLO :
			D.1.1 b) - 105
			PARÉ :