


Bytový rozvaděč RB pro byt 2, 3, 4, 5, 6

3x400/230V, 50 Hz, TN-C-S

L1, L2, L3

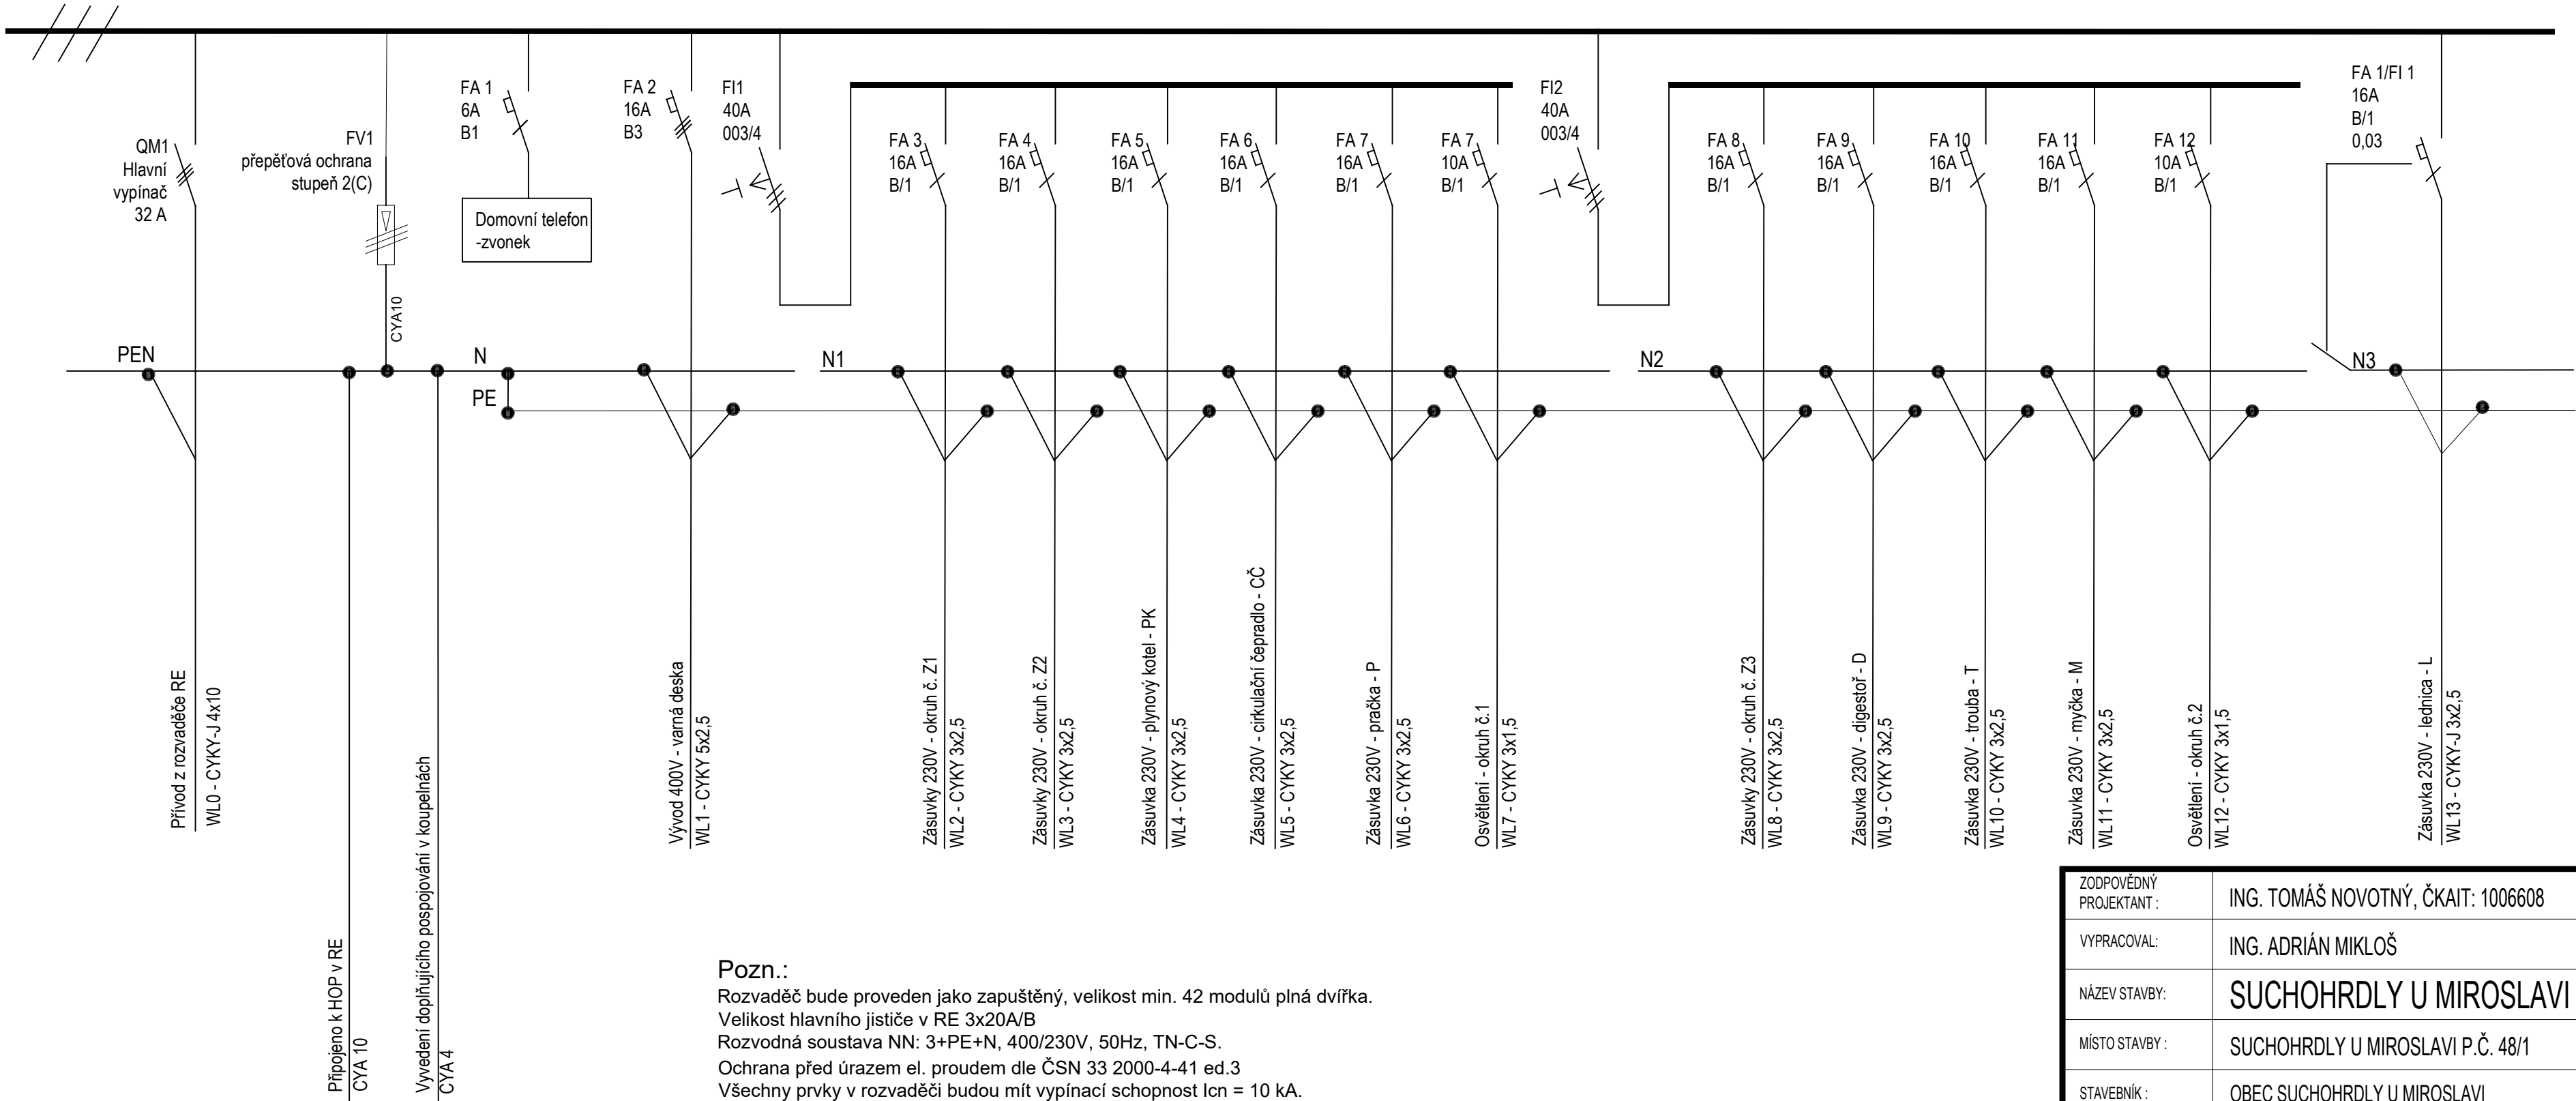

Pozn.:
Rozvaděč bude proveden jako zapuštěný, velikost min. 42 modulů plná dvířka.
Velikost hlavního jističe v RE 3x20A/B
Rozvodná soustava NN: 3+PE+N, 400/230V, 50Hz, TN-C-S.
Ochrana před úrazem el. proudem dle ČSN 33 2000-4-41 ed.3
Všechny prvky v rozvaděči budou mít vypínací schopnost Icn = 10 kA.

| | | | |
|--|--|--------------|-----------|
| ZODPOVĚDNÝ PROJEKTANT : | ING. TOMÁŠ NOVOTNÝ, ČKAIT: 1006608 | | |
| VYPRACOVAL: | ING. ADRIÁN MIKLOŠ | | |
| NÁZEV STAVBY: | SUCHOHRDLY U MIROSLAVI - SOCIÁLNÍ BYTY | | |
| MÍSTO STAVBY : | SUCHOHRDLY U MIROSLAVI P.Č. 48/1 | DATUM : | 09 / 2019 |
| STAVEBNÍK : | OBEC SUCHOHRDLY U MIROSLAVI | | |
| STUPEŇ : | DOKUMENTACE PRO PROVÁDĚNÍ STAVBY | | MĚŘÍTKO : |
| ČÁST DOKUMENTACE : | D.1.4.4 ELEKTROTECHNIKA | | |
| NÁZEV VÝKRESU : | | ČÍSLO : | PARÉ : |
| Bytový rozvaděč RB pro byt 2, 3, 4, 5, 6 | | D.1.4.4 - 09 | |