


PŮDORYS 3.NP

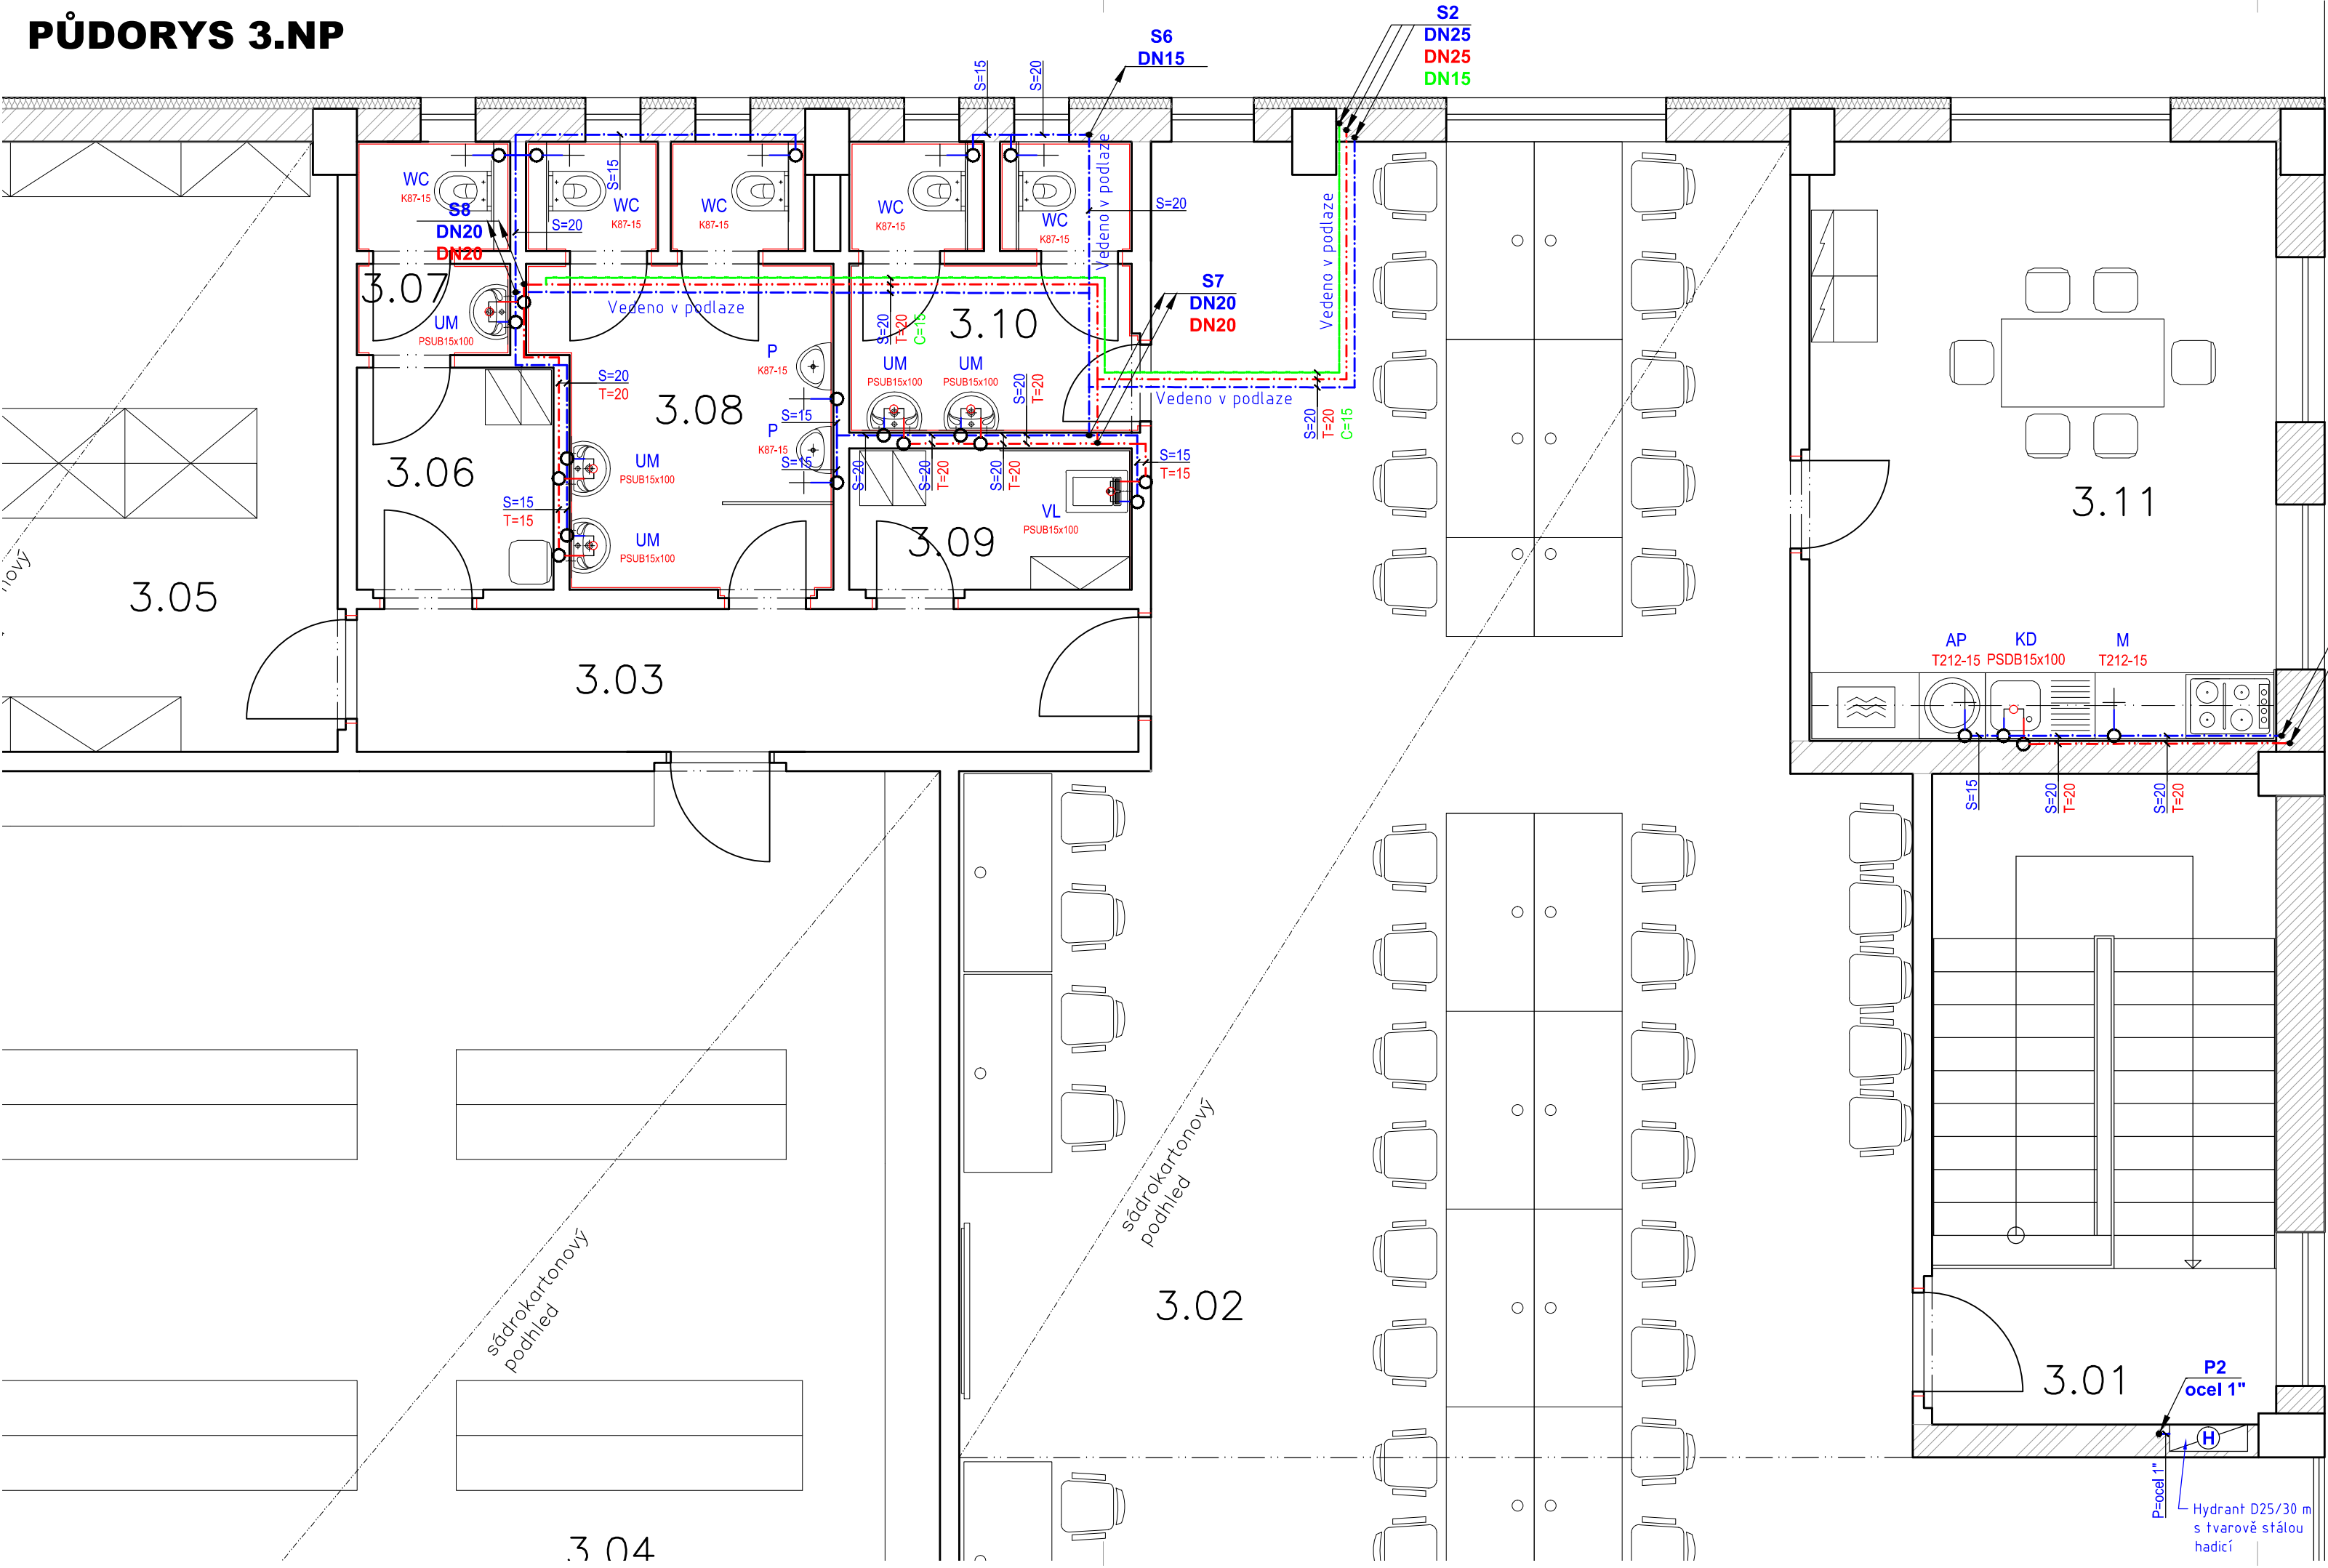

LEGENDA ZAŘIZOVACÍCH PŘEDMĚTŮ:

Ozn.	Popis	Počet
WC	kombinovaný klozet s úspornou splachovací aparaturou K 87-15	5
B	bidet	0
UM	diturvitové umyvadlo s pákovou stojánkovou umyvadlovou baterií (PSUB)	5
U	diturvitové umyvadýlko s pákovou stojánkovou umyvadlovou baterií (PSUB)	0
VL	výlevka s pákovou nástěnou vanovou baterií (PNVB)	1
SK	sprchový kout s pákovou nástěnou vanovou baterií (PNVB)	0
Vana	vana s pákovou nástěnou vanovou baterií (PNVB)	0
KD	kuchyňský dřez s pákovou stojánkovou dřezovou baterií (PSDB)	1
P	pisoár s úspornou splachovací aparaturou K 87-15	0
M	myčka na nádobí	1
AP	automatická pračka	1
VK	výtokový ventil T 212 s připojením na hadici	0
TUV	zásobník TUV - elektrický ohříváč vody s kompletním vybavením (pojistný ventil, zpětná klapka apod.)	0


LEGENDA:

- (S) STUDENÁ VODA
- (T) TEPLÁ VODA
- (C) CÍRKULACE
- (P) POŽÁRNÍ VODA

POZNÁMKY:

- UZAVÍRÁNÍ JEDNOTLIVÝCH VĚTVÍ UPŘESNIT PŘI REALIZACI DOHODOU S DODAVATELEM OBORU

ZMĚNA STAVBY PŘED DOKONČENÍM

Stavebník—investor:	Chlop s.r.o. Terezín 393, 411 55 Terezín	 <p>sídlo: Elišky Krásnohorské 1717/10 412 01 Litoměřice IČ: 86769413, DIČ: CZ7612012683 mobil: +420 602 559 396 email: lukas.pocik@centrum.cz lukas.pocik@cpaprojekt.cz web: www.cpaprojekt.cz</p>
Odpovědný projektant:	Ing. Lukáš Počík	
Navrhl, vypracoval:	Ing. Lukáš Počík	
Název a účel díla: Administrativní a skladová hala firmy Chlop s.r.o., Terezín č.p. 393 na p.č. st. 325/3 a p.p.č. 325/2 k.ú. Terezín		
Část: ZTI - VODOVOD A KANALIZACE		
Název přílohy: VODOVOD - PŮDORYS 3.NP		
Číslo zakázky:	2017-019	Stupeň dokumentace:
Datum:	listopad 2017	Počet formátů:
Měřítko:	1:50	Číslo přílohy:
		005