

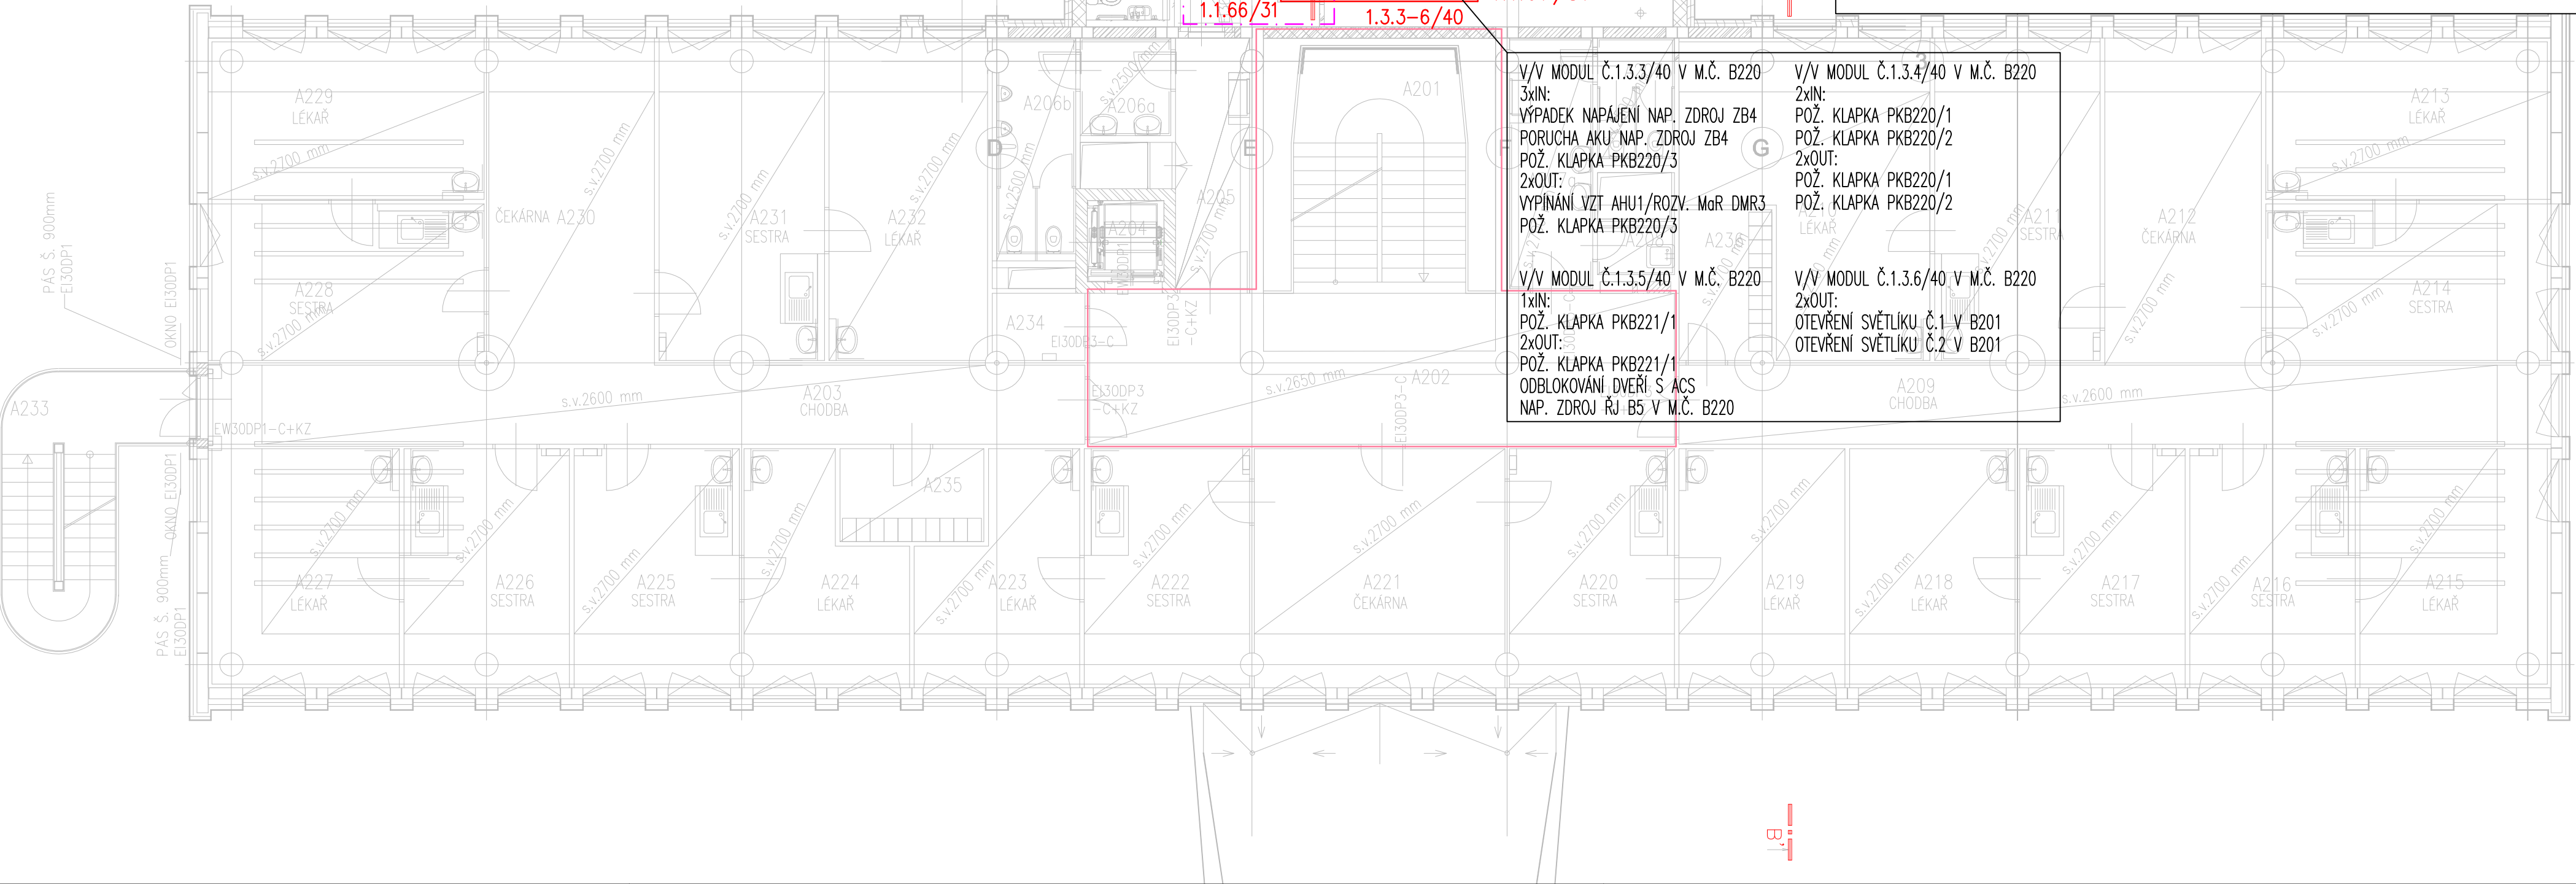
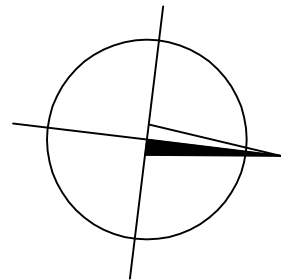
414 OCHRANA MALÝM NAPĚTÍM 24V DC

Rozvaděč RP0205 je v m.č. B220.





-  Protipožární klapka

Revize	Datum	Popis změny	Vypracoval	Kontroloval
01				
02				




Objednatel	OBEK SERVIS a.s. Panelová 289/6 190 15 Praha 9 - Satalice
------------	--

Koordinace stavby a profesi		JTSK, Bpv
Koordinace stavby a technologie		SO01 1.NP $\pm 0,00=229,16$ m n.m.
Statik		

Hlavní projektant	Vedoucí projektant	Vypracoval	Kontroloval	
Ing. Petr Zikmund		Ing. Petr Zikmund		
				

Opravnena osoba kooperanta:	číslo zakázky:
-----------------------------	----------------

Hlavní projektant	Vedoucí projektant	Vypracoval	Kontroloval	 s-projekt plus, a.s. projektová a inženýrská činnost Tř. T. Bati 508 762 73 Zlín tel.: +420 577 594 111, fax: +420 577 212 055 www.s-projekt.cz atelier@s-projekt.cz
Ing. arch. Jiří Soukal				

stavba: "OKO" Zlín - Tr. T. Bati modernizace objektu č.p. 508 a č.p. 5682	HIP		Ing.arch. J. Soukal
	číslo zakázky	19-4180-217	

objekt: SO 02 Objekt B - č.p. 5682	stupeň dokumentace	DPS
	datum 1.vydání	02/2020

profese: D1.4h.2 Elektrická požární signalizace	měřítka: 1:100	formát: 8 A4
obsah: BÚDORYS 2 NP	datum revize:	výtisk číslo:

název dig.souboru:				číslo výkresu:		číslo revize:	
SO2_D14h2_14_np02_0.dwg				SO02 D1.4h.2 14		0	