



ŽÁKLADY HALA

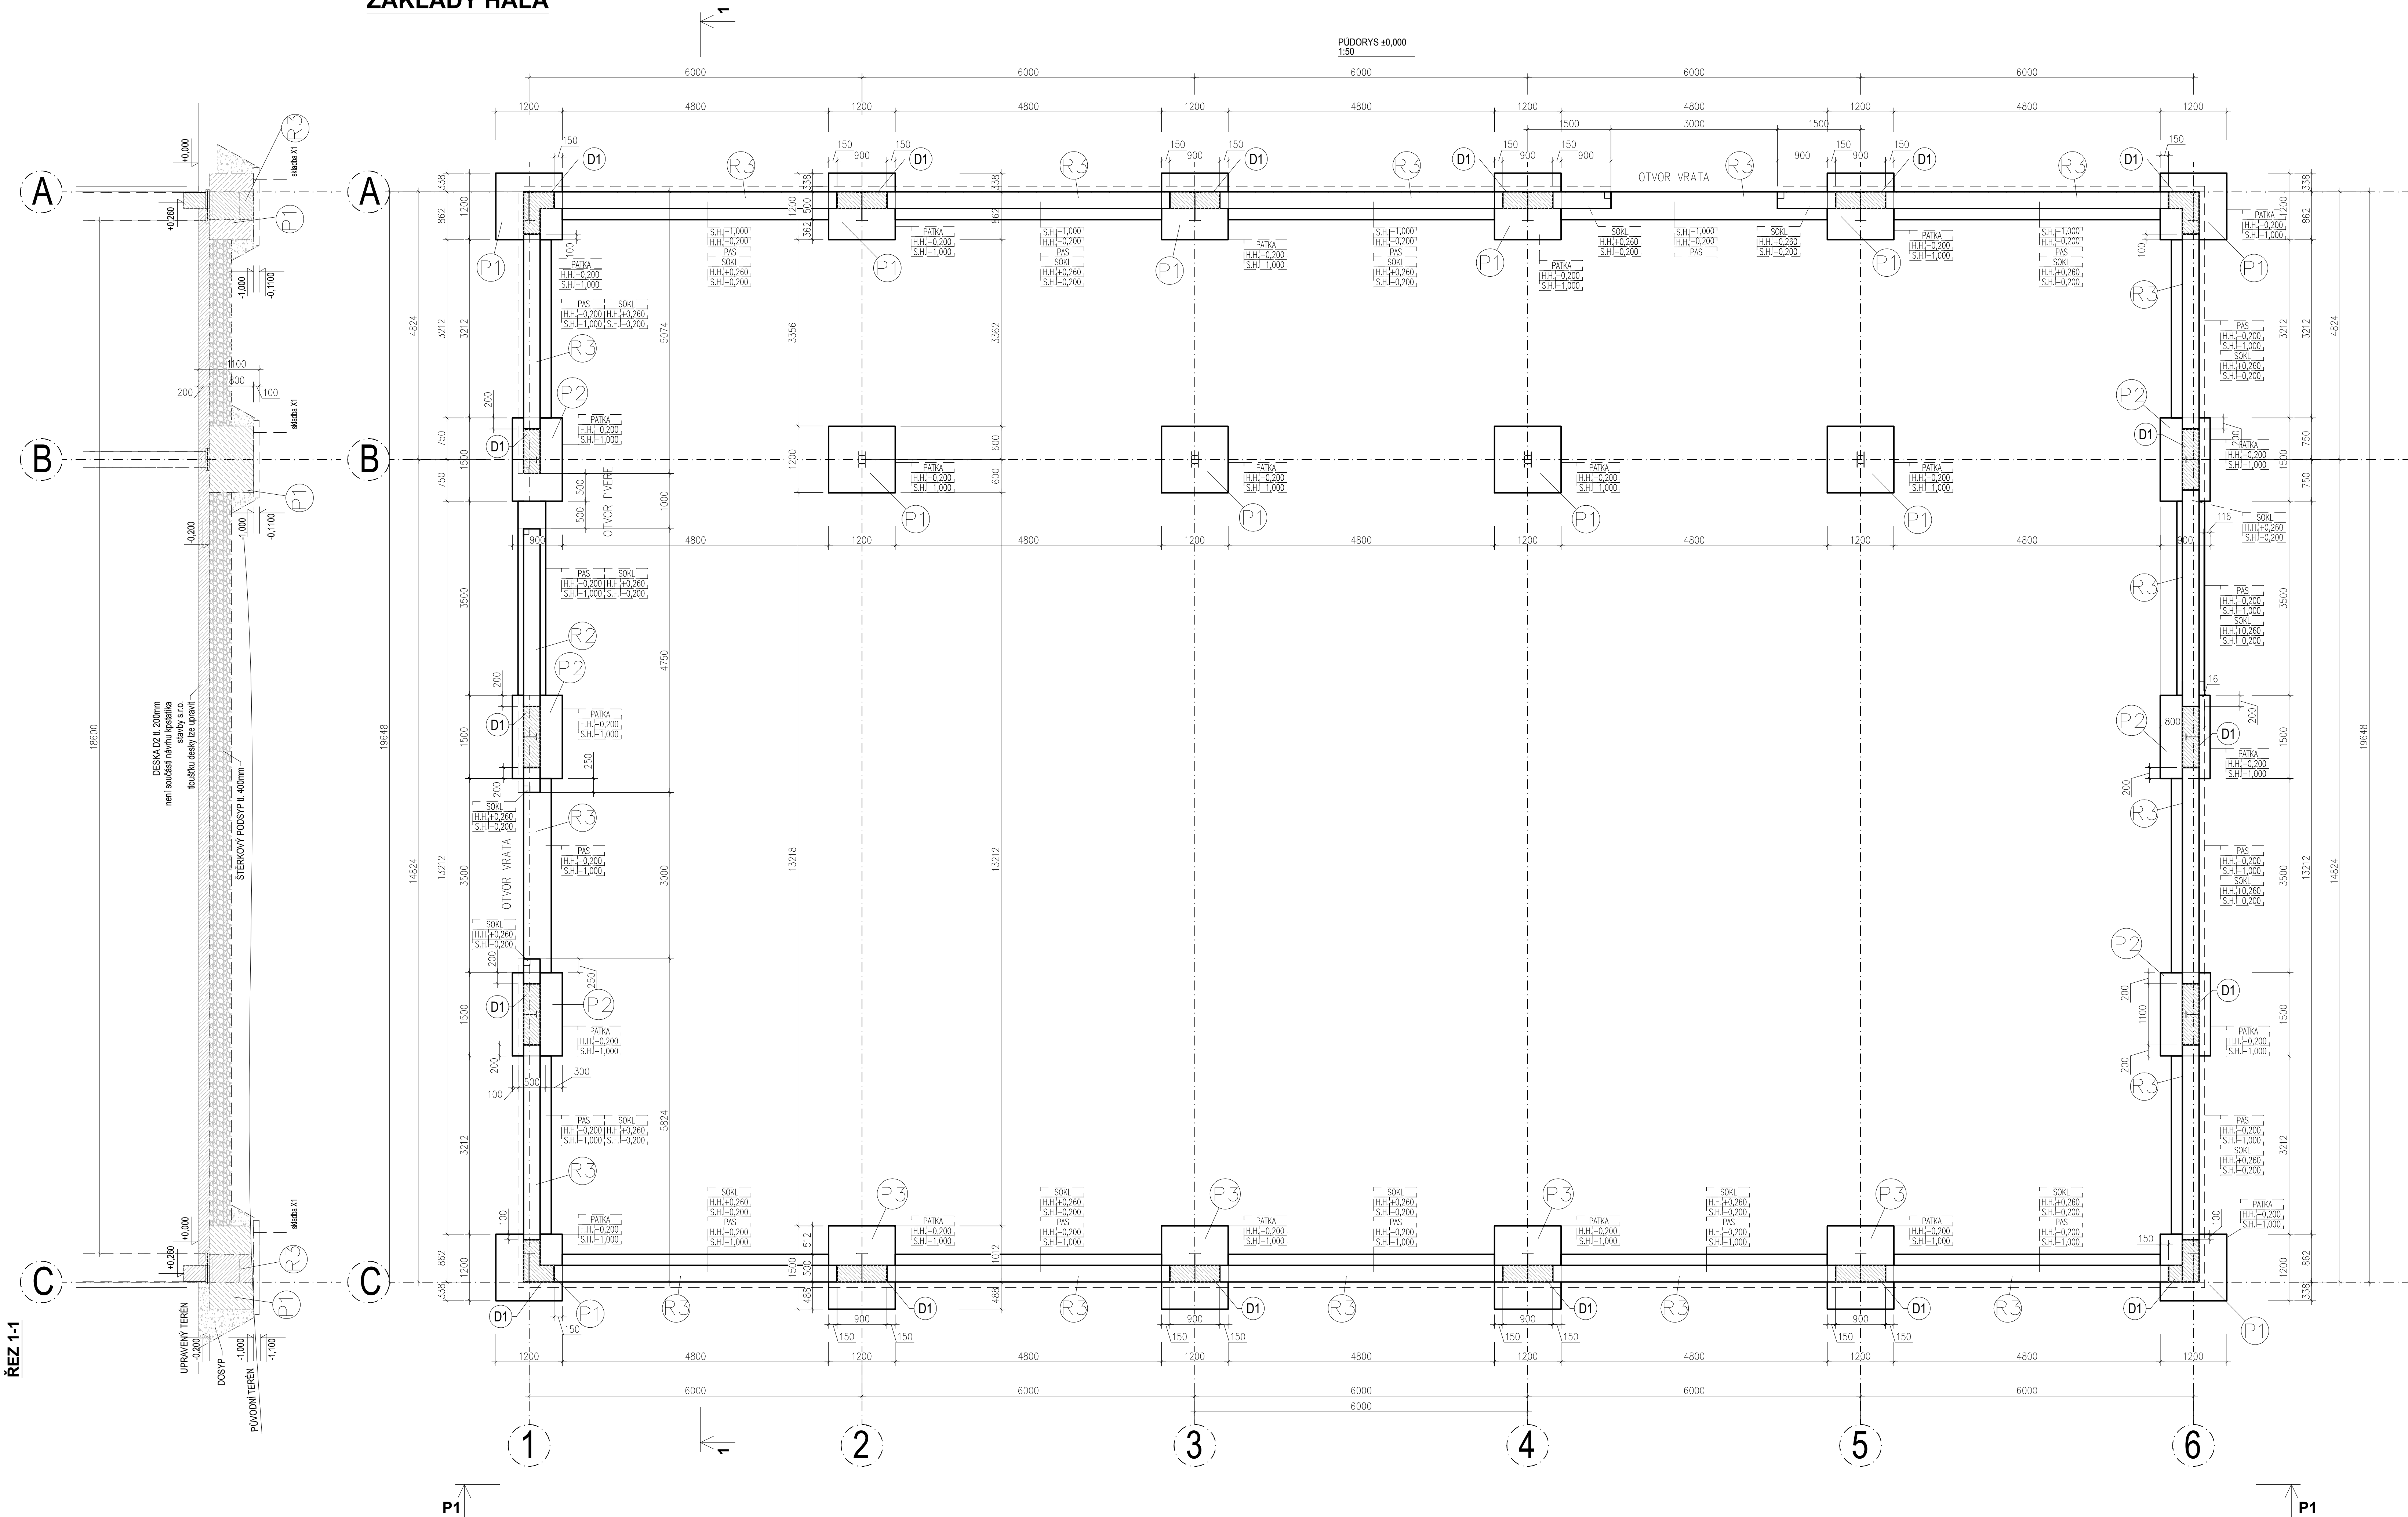


ŘEZ 1-1


POHLED P1-1

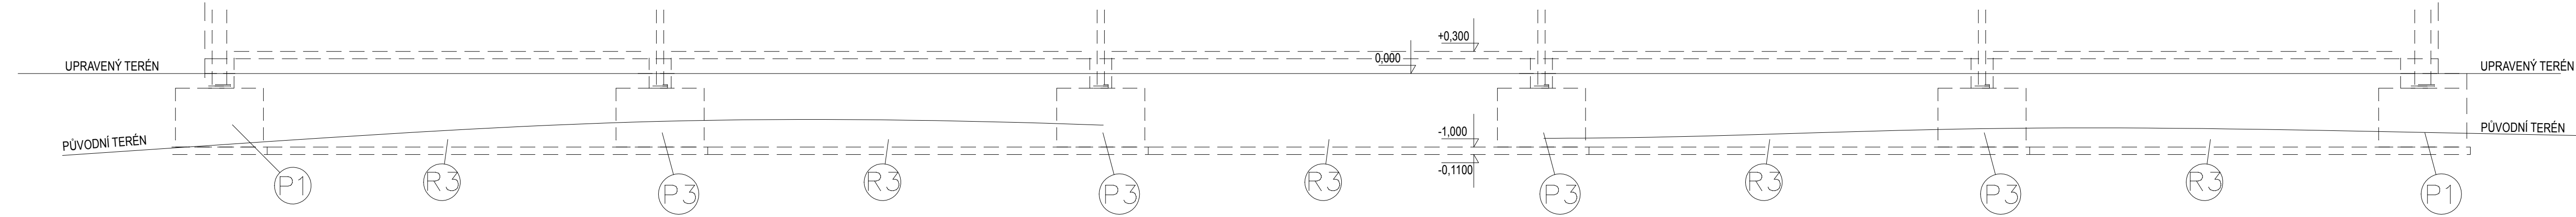

ŽÁKLADY SPOJOVACÍ KRČEK

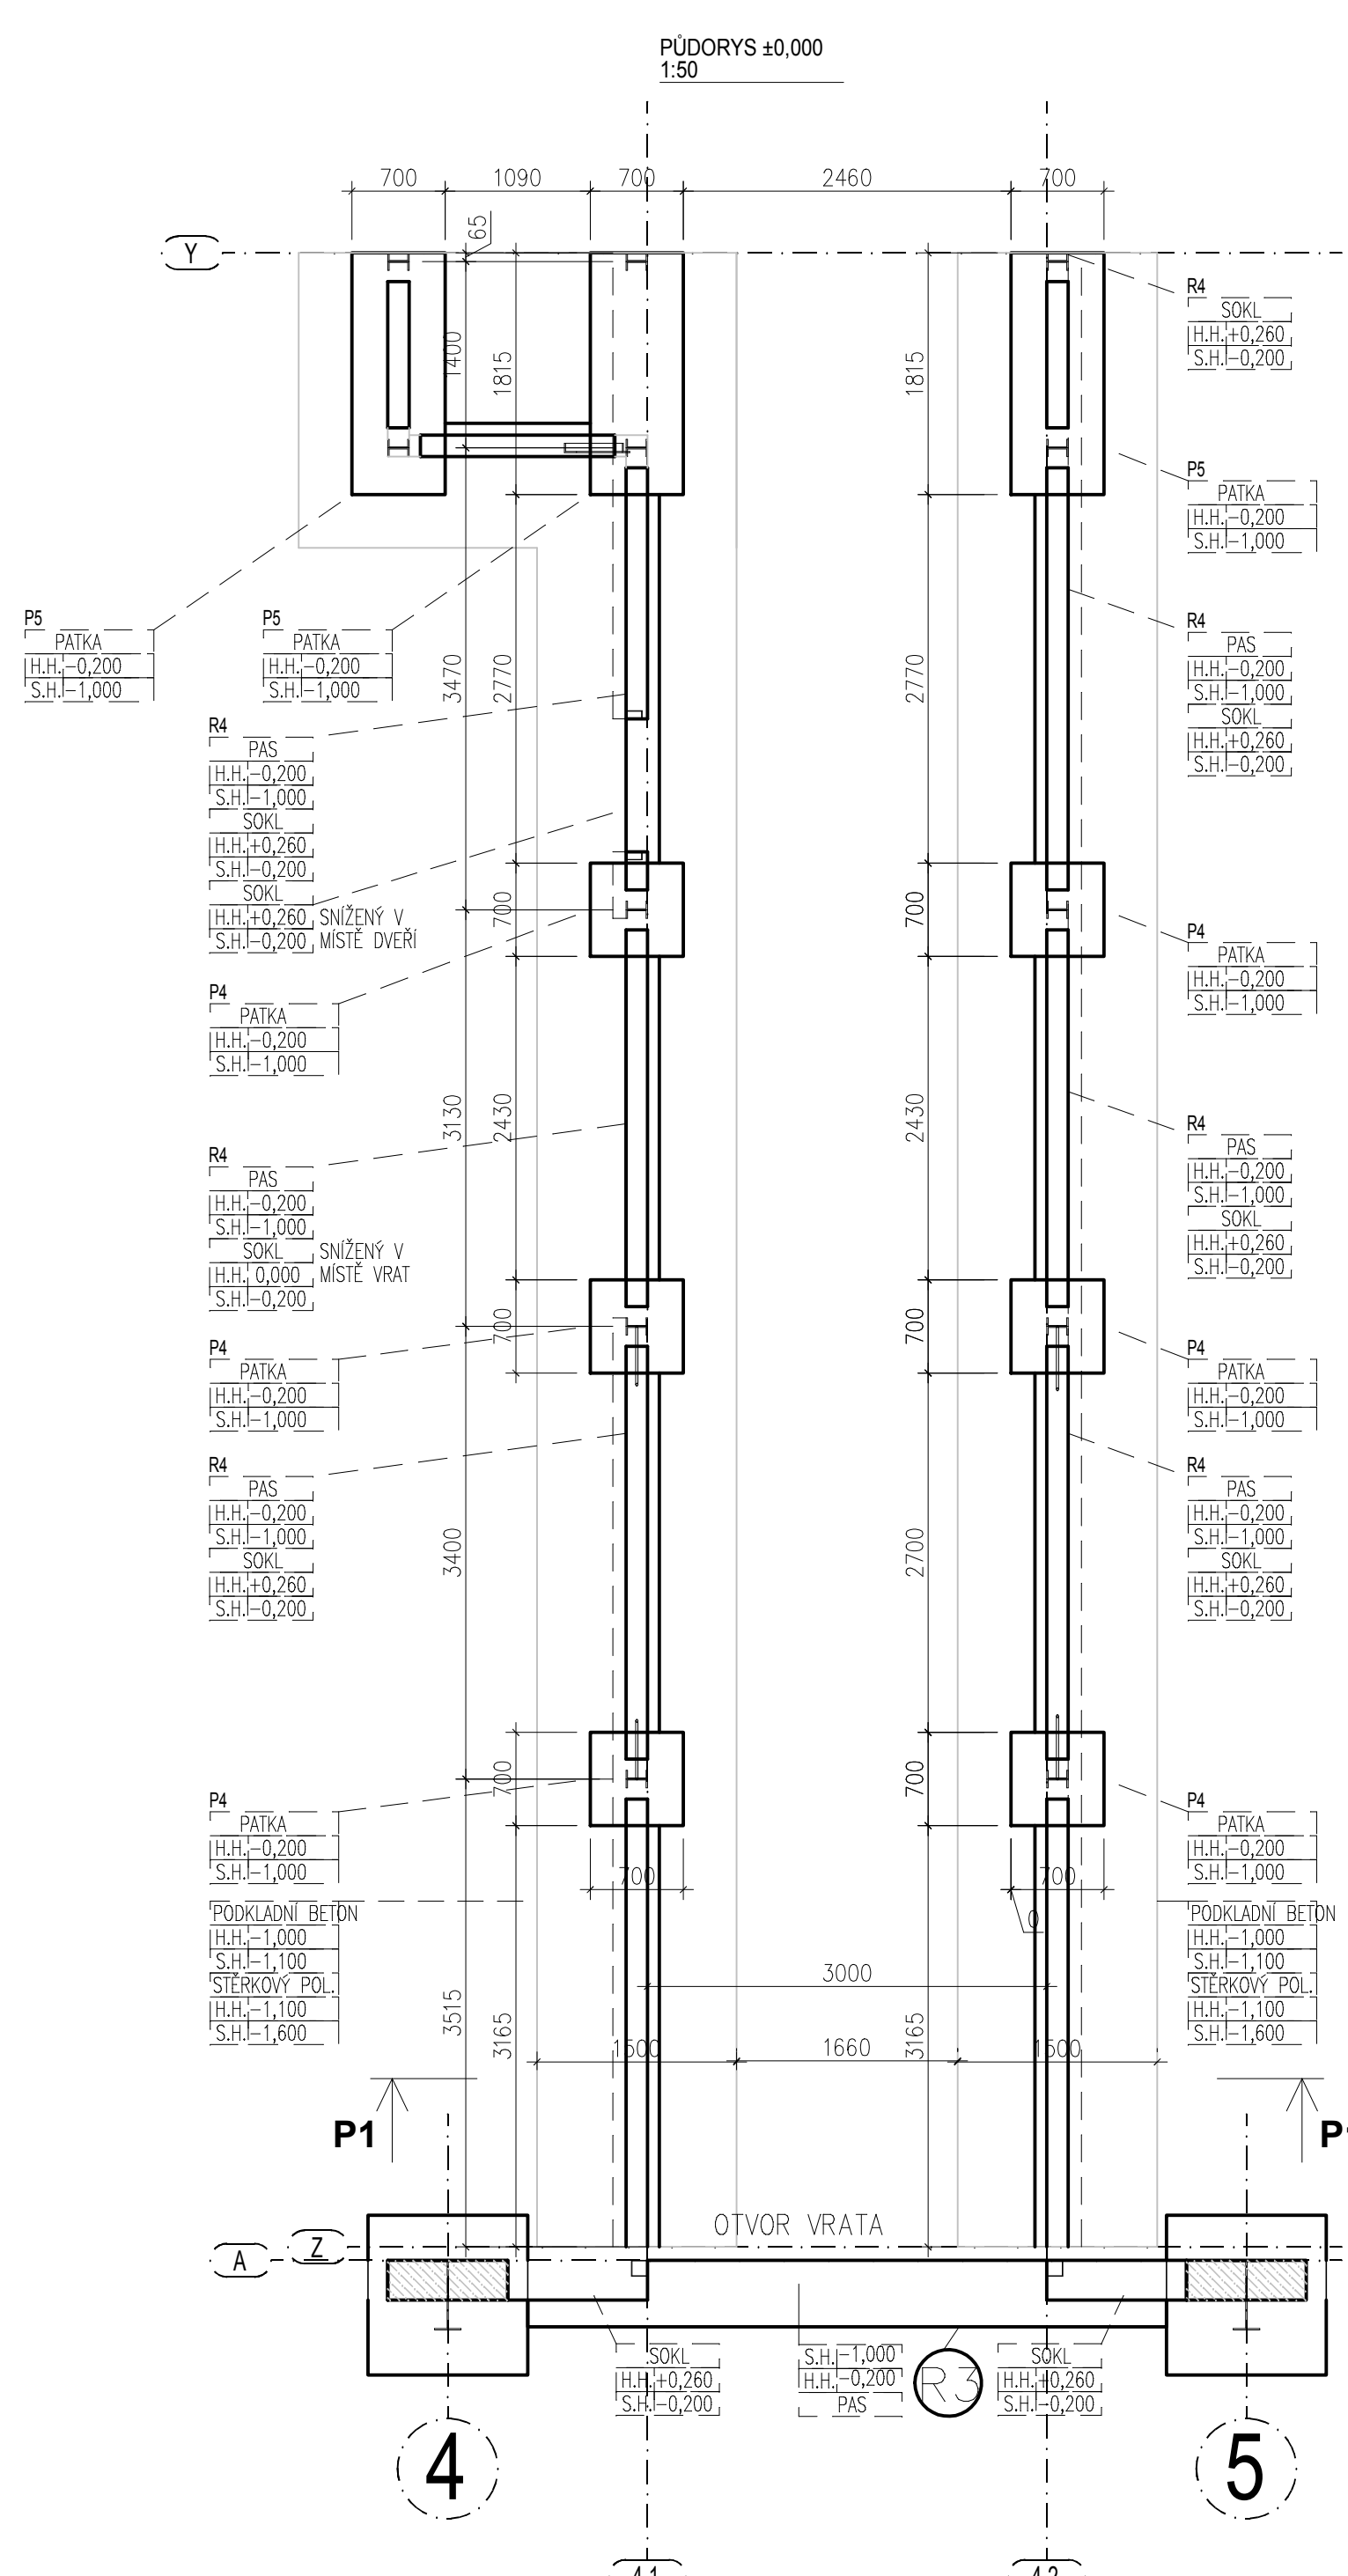

PŘÍČNÝ ŘEZ - P1 - P1

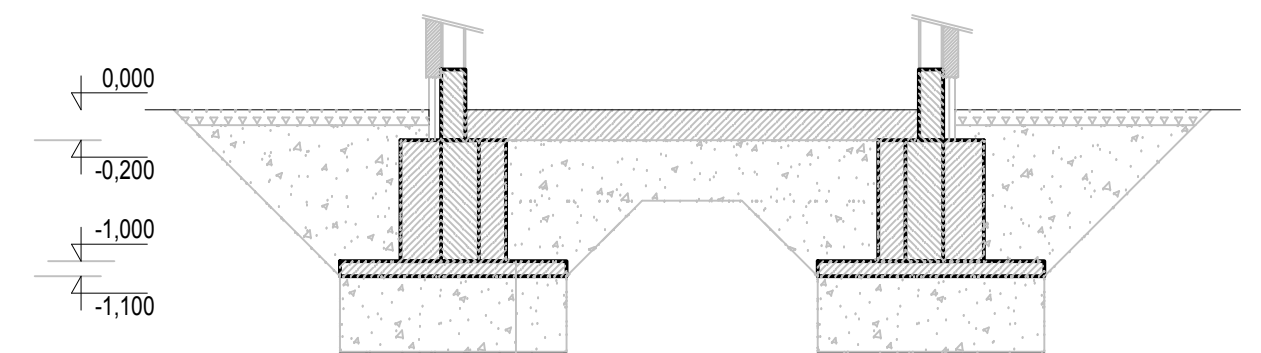

sklepek X1
POKRYTÍ BETON C12/15
STĚROVÝ POKRYTÍ - G4
DŘEVNÉ PÁRŽNÍKOVÉ KAMAROVÉ
HUTĚNOVÉ VÝSTŘEŽNÍKY PO 300mm
PRVNÍ VŘSTVA - BEZ JEDNOLICHO PRŮMĚRU PR 32
DŘEVNÁ VŘSTVA S JEDNOLICHO PRŮMĚRU PR 32
SEPARAČNÍ FOLIE
MEZI NA STĚROVÝ POKRYTÍ
V PŘÍPADĚ ŽE NA ÚROVNI -1.00 SE NEZASTÍHNE P1 JE POTŘEBA
NÁVAŽKY OTEVŘETÍ AŽ NA ÚROVNI ZEMNÍ
DÍVEK ŽE ŽÁKLADY PŘÍPOJNÉ POKRYTÍ JE PAK POTŘEBA UPRAVIT DLE SKUTEČNÉHO STAVU PODLAŽÍ

LEGENDA:

- P1 PATKA P1 - 1200x1200/800mm
- P2 PATKA P2 - 900x1500/800mm
- P3 PATKA P3 - 1200x1500/800mm
- R3 ŽÁKLADOVÝ PAS 500x800mm
- (1) MONOLITICKÁ DOBETONÁVKA PO
OSAŽENÍ SLoupů (H.H. +0,260)

MATERIÁL:

OCEL: B500B VÝZTUŽ Žb KONSTRUKCI
BETON: C 25/30 XC2/XA1

KONZISTENCE ČERSTVÉHO BETONU S2-S3
DLE ČSN EN 1992-1-1, ČSN EN 206-1-23

KRYTÍ PRO ŽÁKLADOVÉ KONSTRUKCE

KRYTÍ
40
40
40
[mm]

S001

SENÍK

SPOJOVACÍ KRČEK

HALA

Č. REVIZE	ZNAČKA REVIZE	POPIS REVIZE	DATUM REV.
ZPRACOVATEL	VYPRACOVAL	KONTROLOVAL	ČÍSLO ZÁKAZKY
DOKUMENTACE	ING. CMEL	ING. CMEL	15-77
			DATUM
			04/2016
			STUPEN DOKUMENTACE
			DUR - DSP
ČÁST DOK.			
PROJEKT:			
ČÁST STAVBY:			
INVESTOR:			
MÍSTO STAVBY:			
MĚŠTÍKO:			
1:50			
FORMÁT:			
A0			
OZNÁČENÍ			
ČÍSLO VÝKRESU:			
D.1.2.B.01_1577			