


HALA I
DETAIL B - DVEŘE, M 1:10

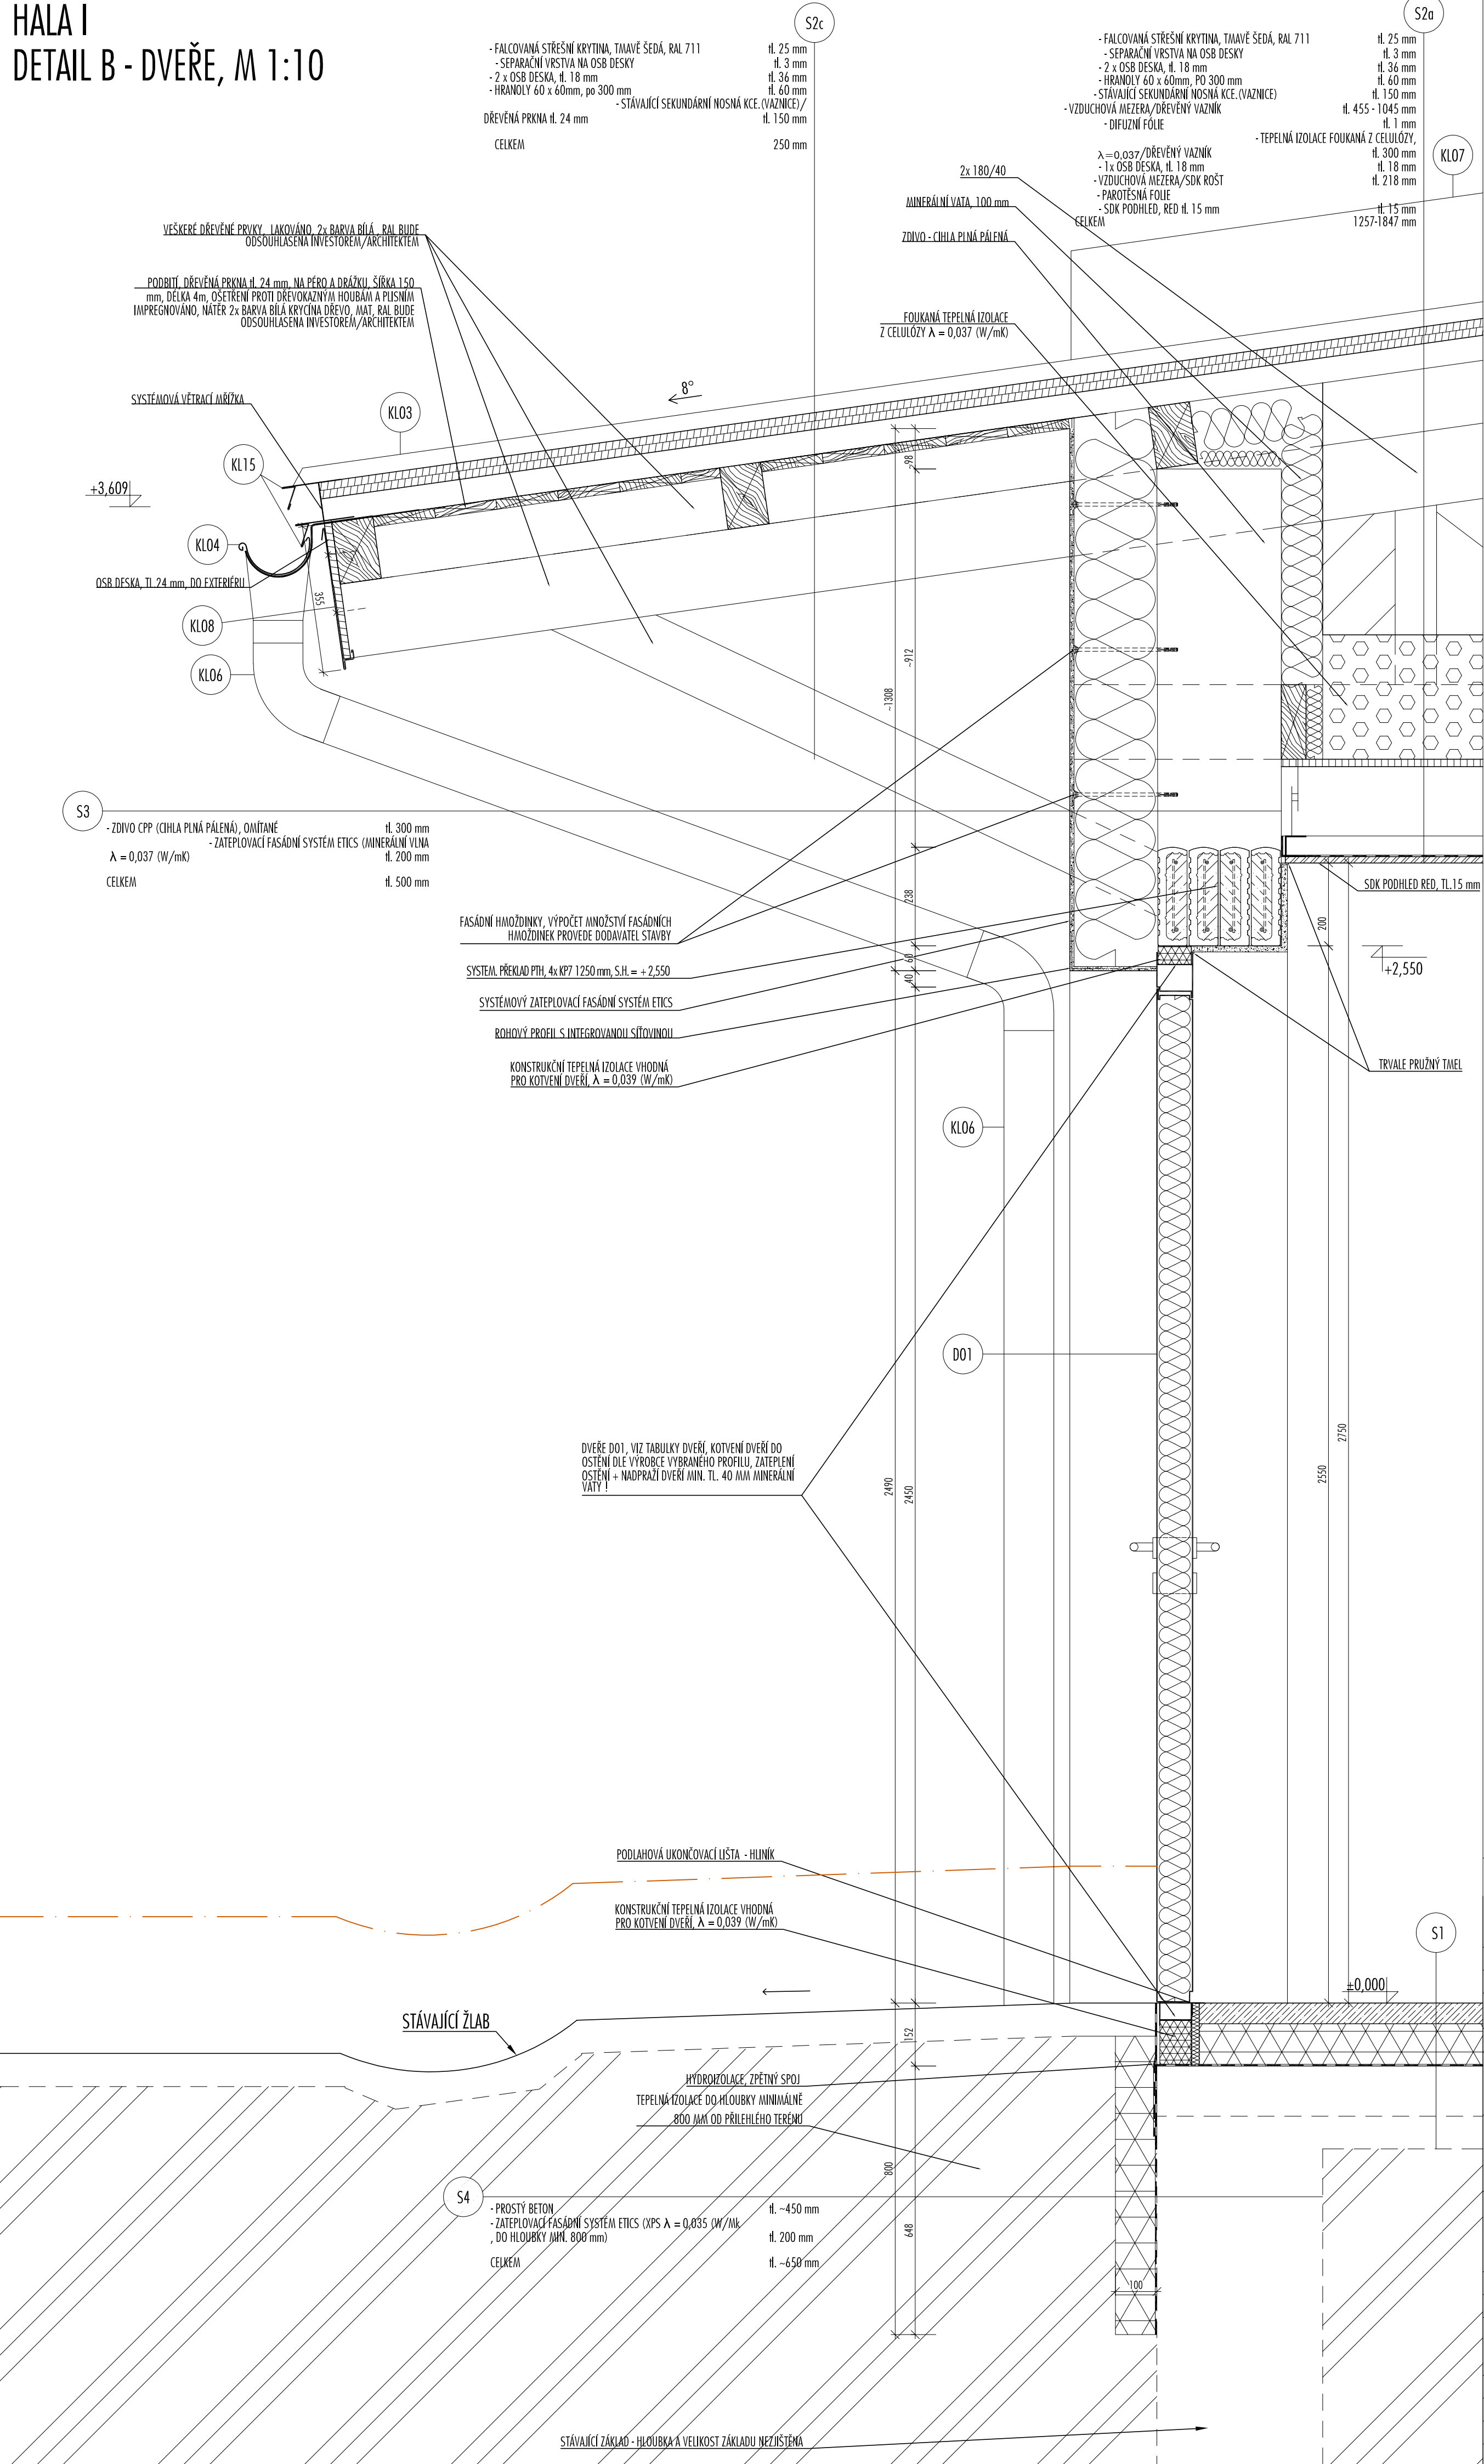

LEGENDA MATERIÁLŮ:	
	STÁVAJÍCÍ ZDIVO CIHLA PLNÁ PÁLENÁ
	TEP. IZOLACE EPS $\lambda = 0,037$ (W/mK)
	TEP. IZOLACE XPS $\lambda = 0,035$ (W/mK)
	TEP. IZOLACE MINERÁLNÍ VLNA $\lambda = 0,035$ (W/mK)
	STÁVAJÍCÍ ZEMLINA
	HYDROIZOLACE
	FOUKANÁ TEPELNÁ IZOLACE Z CELULÓZY $\lambda = 0,037$ (W/mK)
	DŘEVO
	OSB DESKA
	SDK DESKA RED
	BETON
	HYDROIZOLACE
POZNÁMKY:	
- STÁVAJÍCÍ STŘEŠNÍ KRYTINA BUDE ODBRANĚNA DLE PRÍSLUŠNÝCH NŘEZENÍ A ZÁKONŮ.	
- SDK KONSTRUKCE BUDOU ŘEŠENÉ UCELENÝMI SYSTÉMOVÝMI ŘEŠENÍMI JEDNOHO VÝROBCE.	
- OŠTĚNÍ A NADPRAŽÍ OKEN A DVEŘÍ BUDE ZATEPLENO. DETAIL BUDE ŘEŠEN DLE DOPORUČENÍ VÝROBCE OKEN/DVEŘÍ.	
- ZATEPLOVACÍ SYSTÉM ETICS BUDE ŘEŠEN CERTIFIKOVANÝMI SYSTÉMY OD JEDNOHO VÝROBCE, SOUČÁSTÍ BUDOU PARAPETNÍ PRÍPOJOVACÍ PROFILY, PROFILY NADPRAŽÍ, ZACÍŠTOVACÍ LÍSTY, ROHOVÉ LÍSTY. VŠEČERÉ VNĚJŠÍ ROHY BUDOU OPATŘENY HLINÍKOVÝMI ROHOVÝMI PROFILY.	
- DOKUMENTACE JE PLATNÁ JAKO CELEK. TEXTOVÁ ČÁST JE NEDÍLNOU SOUČÁSTÍ DOKUMENTACE.	
- BĚHEM REALIZACE BUDOU DODRŽENY KONSTRUKČNÍ DETAILY A PŘEDPISY TECHNOLOGICKÉ POSTUPY FIRM VYBRANÝCH VÝROBKŮ A MATERIÁLŮ !!!	
- NOVÉ MALBY V ROZSAHU 100% (STĚNY, PODHLAVY)	
- VÝMĚNA ČÁSTÍ NÁSLAPNÉ VRSŤVY RAMPY (ÚPRAVA PO ZATEPLENÍ ZÁKLADOVÝCH PASŮ), NOVÁ BET. MAZANINA V ROZSAHU 95 m ² VČ. VÝTŮŽE KARI 8/150 mm	
DŮLEŽITÉ:	
PŘEDANÉ DIGITÁLNÍ ZAMĚŘENÍ NEBYLO DOSTATEČNĚ OKOTOVÁNÉ. JEDNOTLIVÉ PROFILY NOSNÝCH I NENOSNÝCH KONSTRUKCÍ NEBYLY SPECIFIKOVÁNY.	
HALA I	
ING. ARCH. LUBOŠ JÍRA A.D. STUDIO PROJEKČNÍ KANCELÁŘ, U KRÍŽKU 3, PRAHA 4 mob: 602 211 791 email: jira@adstudio.cz	
HP:	ING. ARCH. LUBOŠ JÍRA
zodpovědný projektant:	ING. ARCH. LUBOŠ JÍRA
kreslí:	ING. ARCH. DUŠÍČKOVÁ ING. ARCH. VAŠÁK
kontrola:	ING. ARCH. LUBOŠ JÍRA
investor:	SLÁDEK GROUP A.S. JANA NOHY 1441 256 01, BENEŠOV
zakázka:	STAVEBNÍ ÚPRAVY PRO ÚSPORU ENERGIE V BUDOVÁCH SPOL. SLÁDEK GROUP, a.s.
místo stavby:	JANA NOHY 1441 256 01, BENEŠOV PARC.Č.: 2353/6, 2349/4 K.Ú. BENEŠOV U PRAHY (602191)
profese:	ARCHITEKTONICKO- STAVEBNÍ
stupeň:	DPS
název výkresu:	HALA I DETAIL B - DVEŘE
mřítko:	1:50
č. výkresu:	D.1.1.B.15
datum:	LEDEN 2020
paré:	