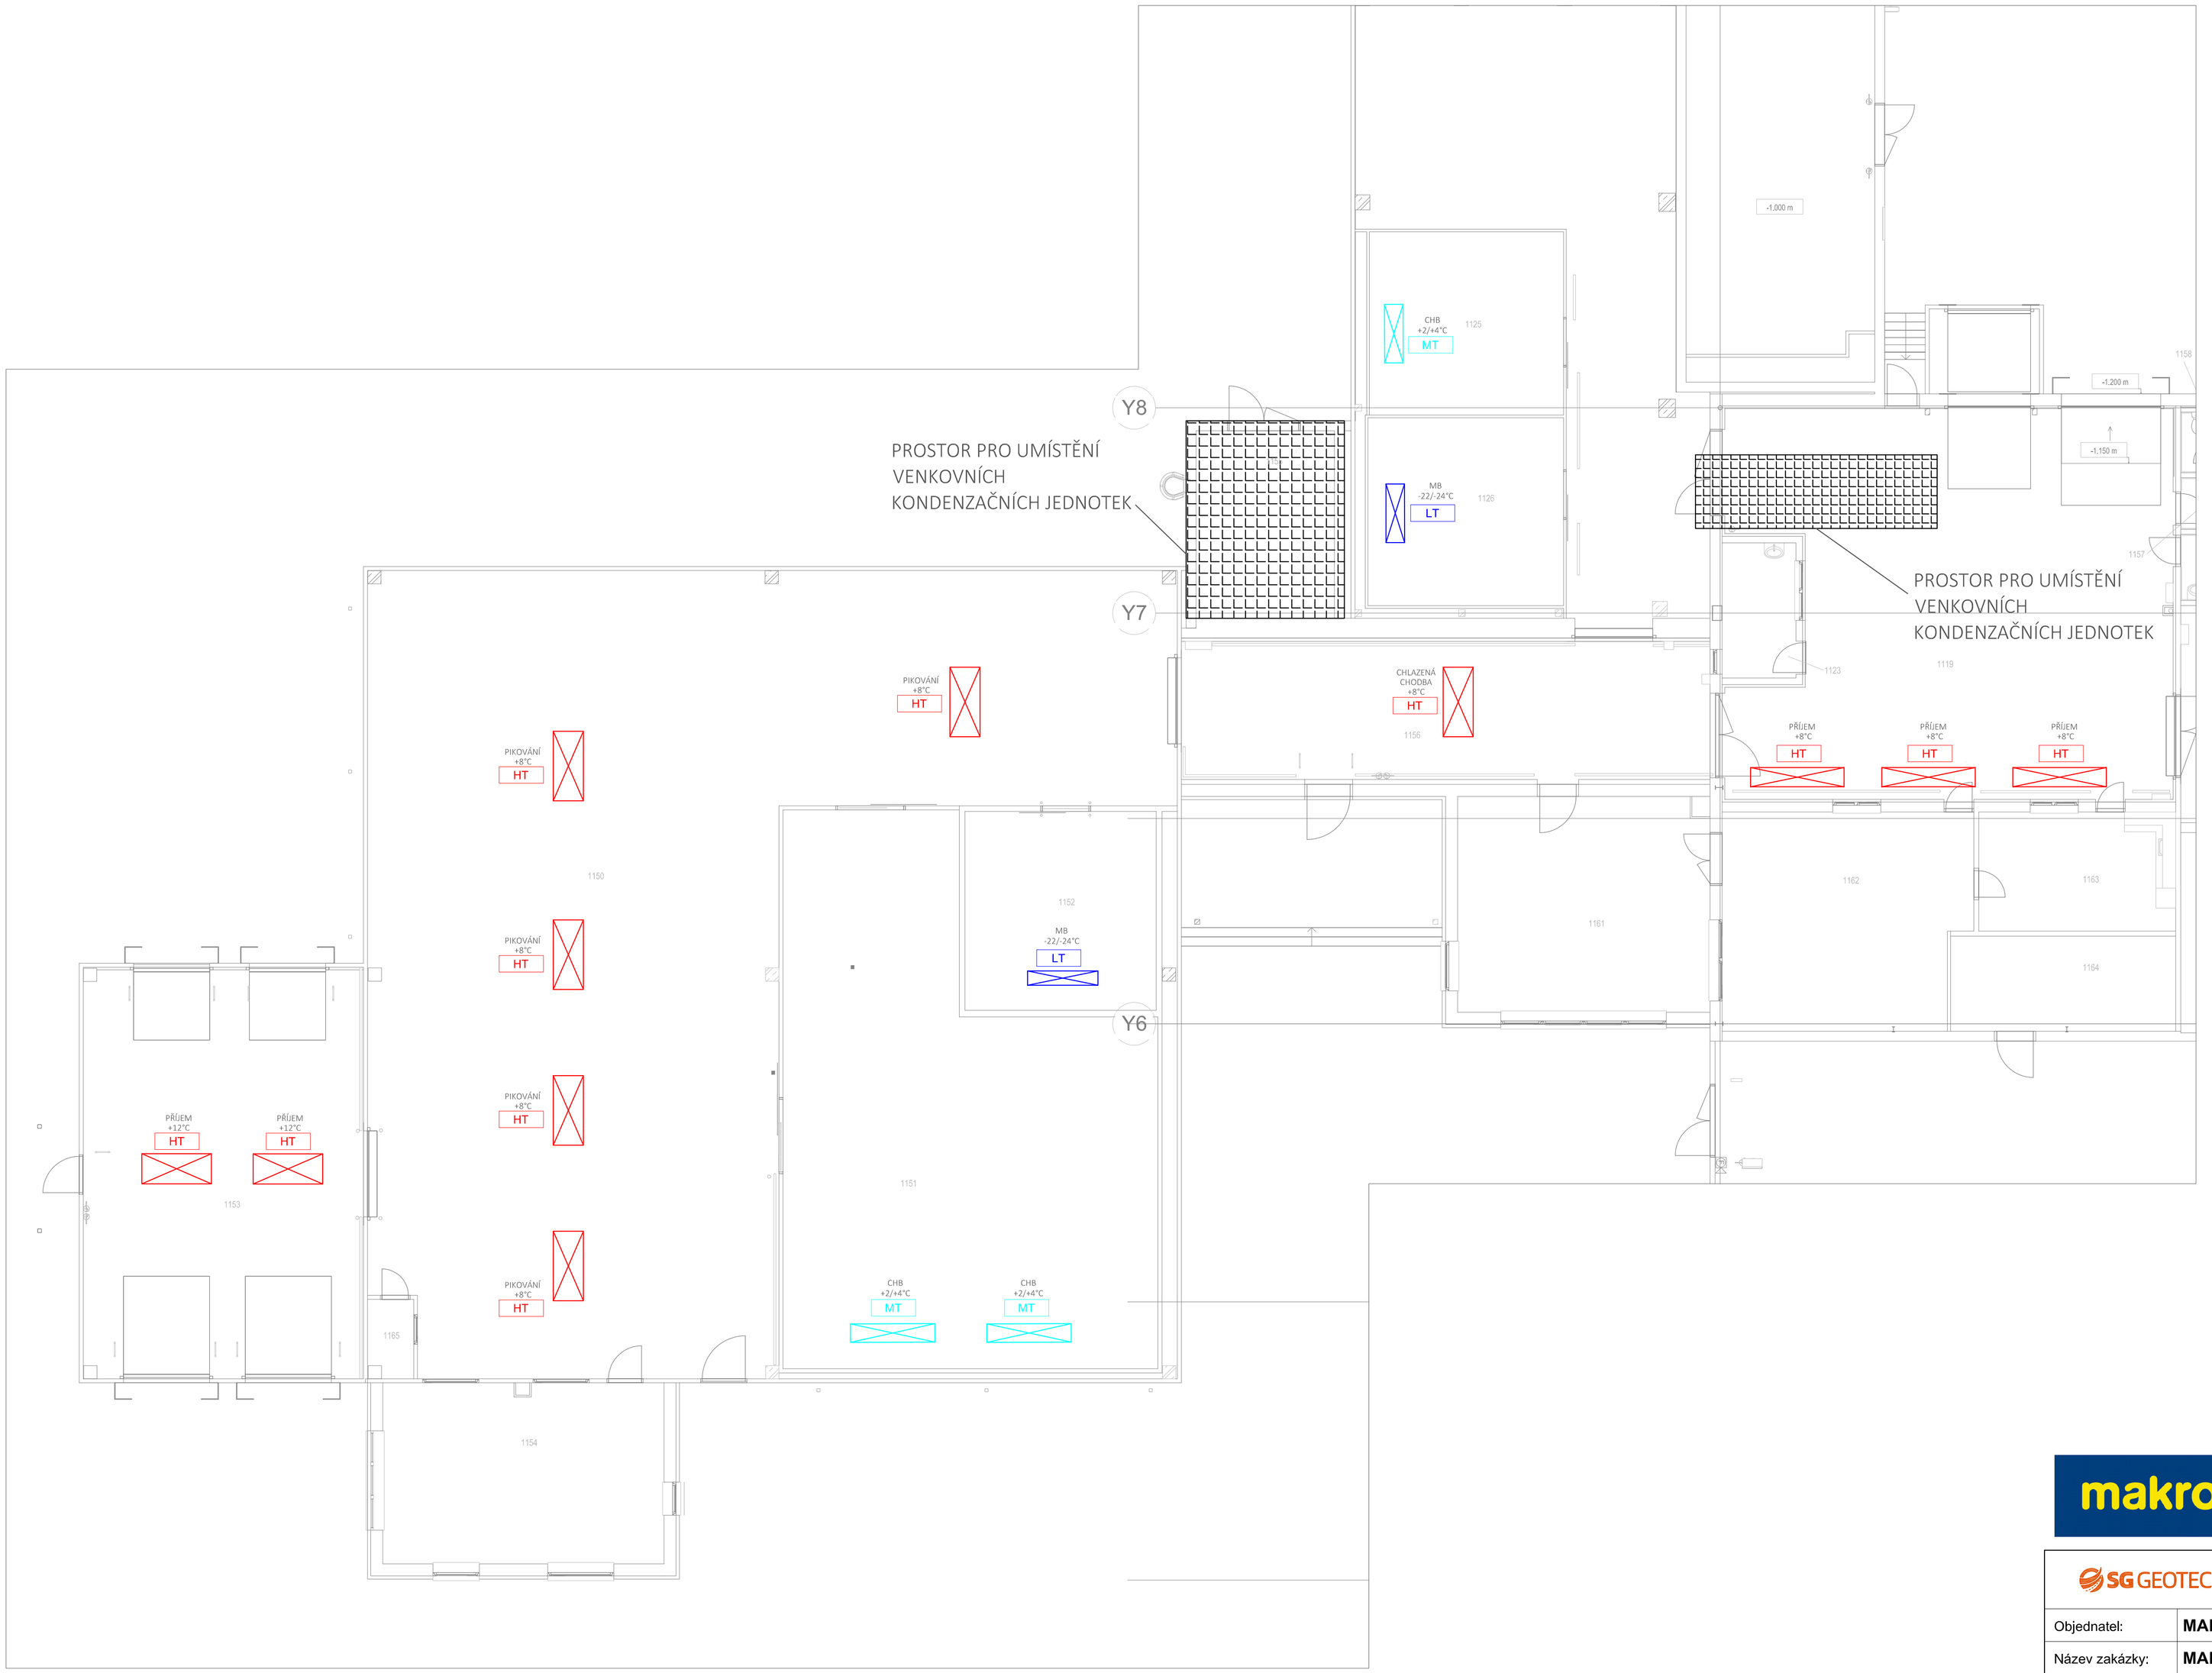

makro

SG GEOTECHNIKA.	SG Geotechnika a.s. Geologická 988/4, 152 00 Praha 5			
Objednatel:	**MAKRO Cash&Carry ČR s.r.o.**			
Název zakázky:	**MAKRO ČESKÉ BUDĚJOVICE - HALA DELIVERY**			
Číslo zakázky:	Zpracoval:	Schválil:	Měřítko:	Datum:
-	-	-	**1 : 100**	**září 2020**
DISPOZICE POTRAVINOVÉHO CHLAZENÍ				Číslo přílohy: **03**