




C - M1.100 - PROSTOR PRO UMÍSTĚNÍ VENKOVNÍCH KONDENZAČNÍCH JEDNOTEK NA STŘEŠE PŘÍSTŘESKU

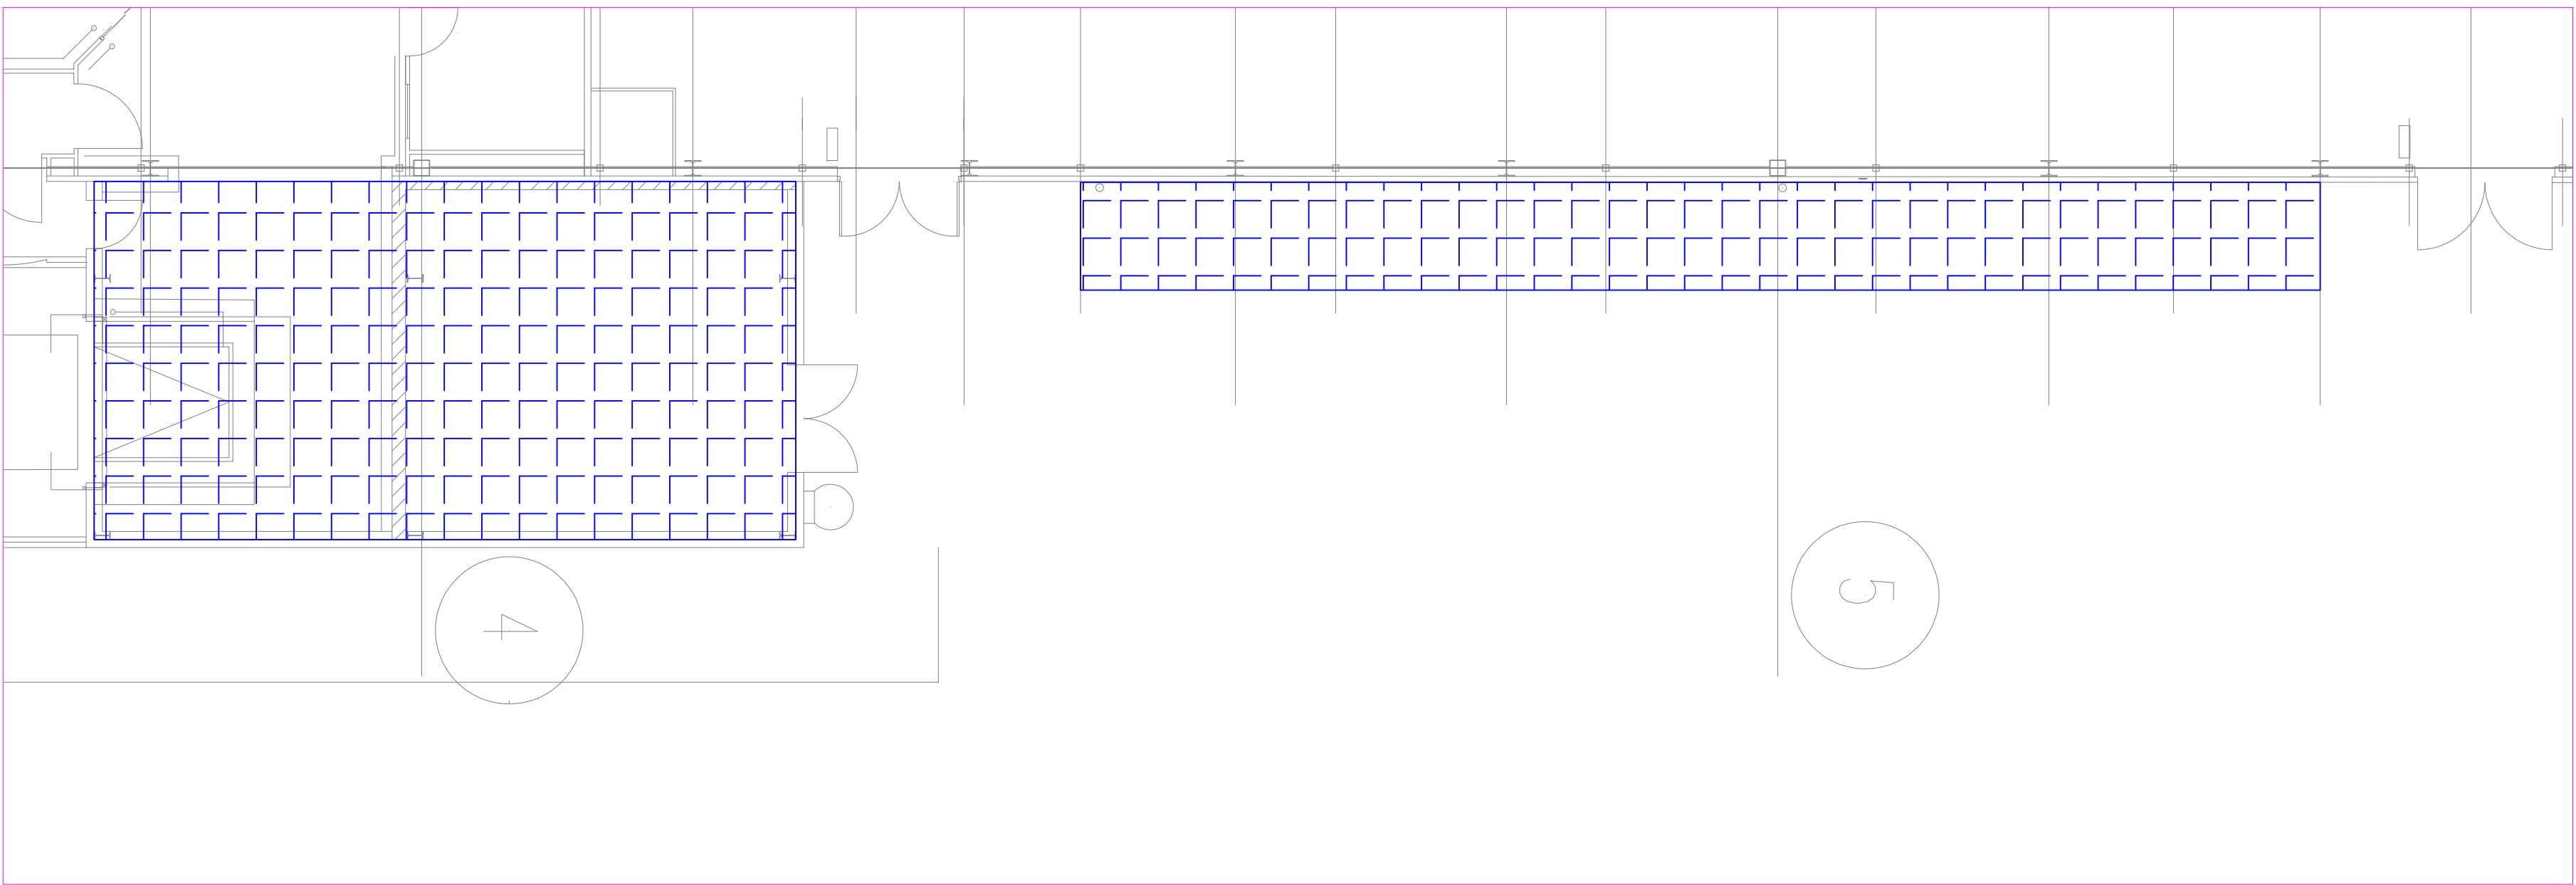


A - M1.100 - ROZVRŽENÍ PRODEJNÝ A ŽAZEMÍ

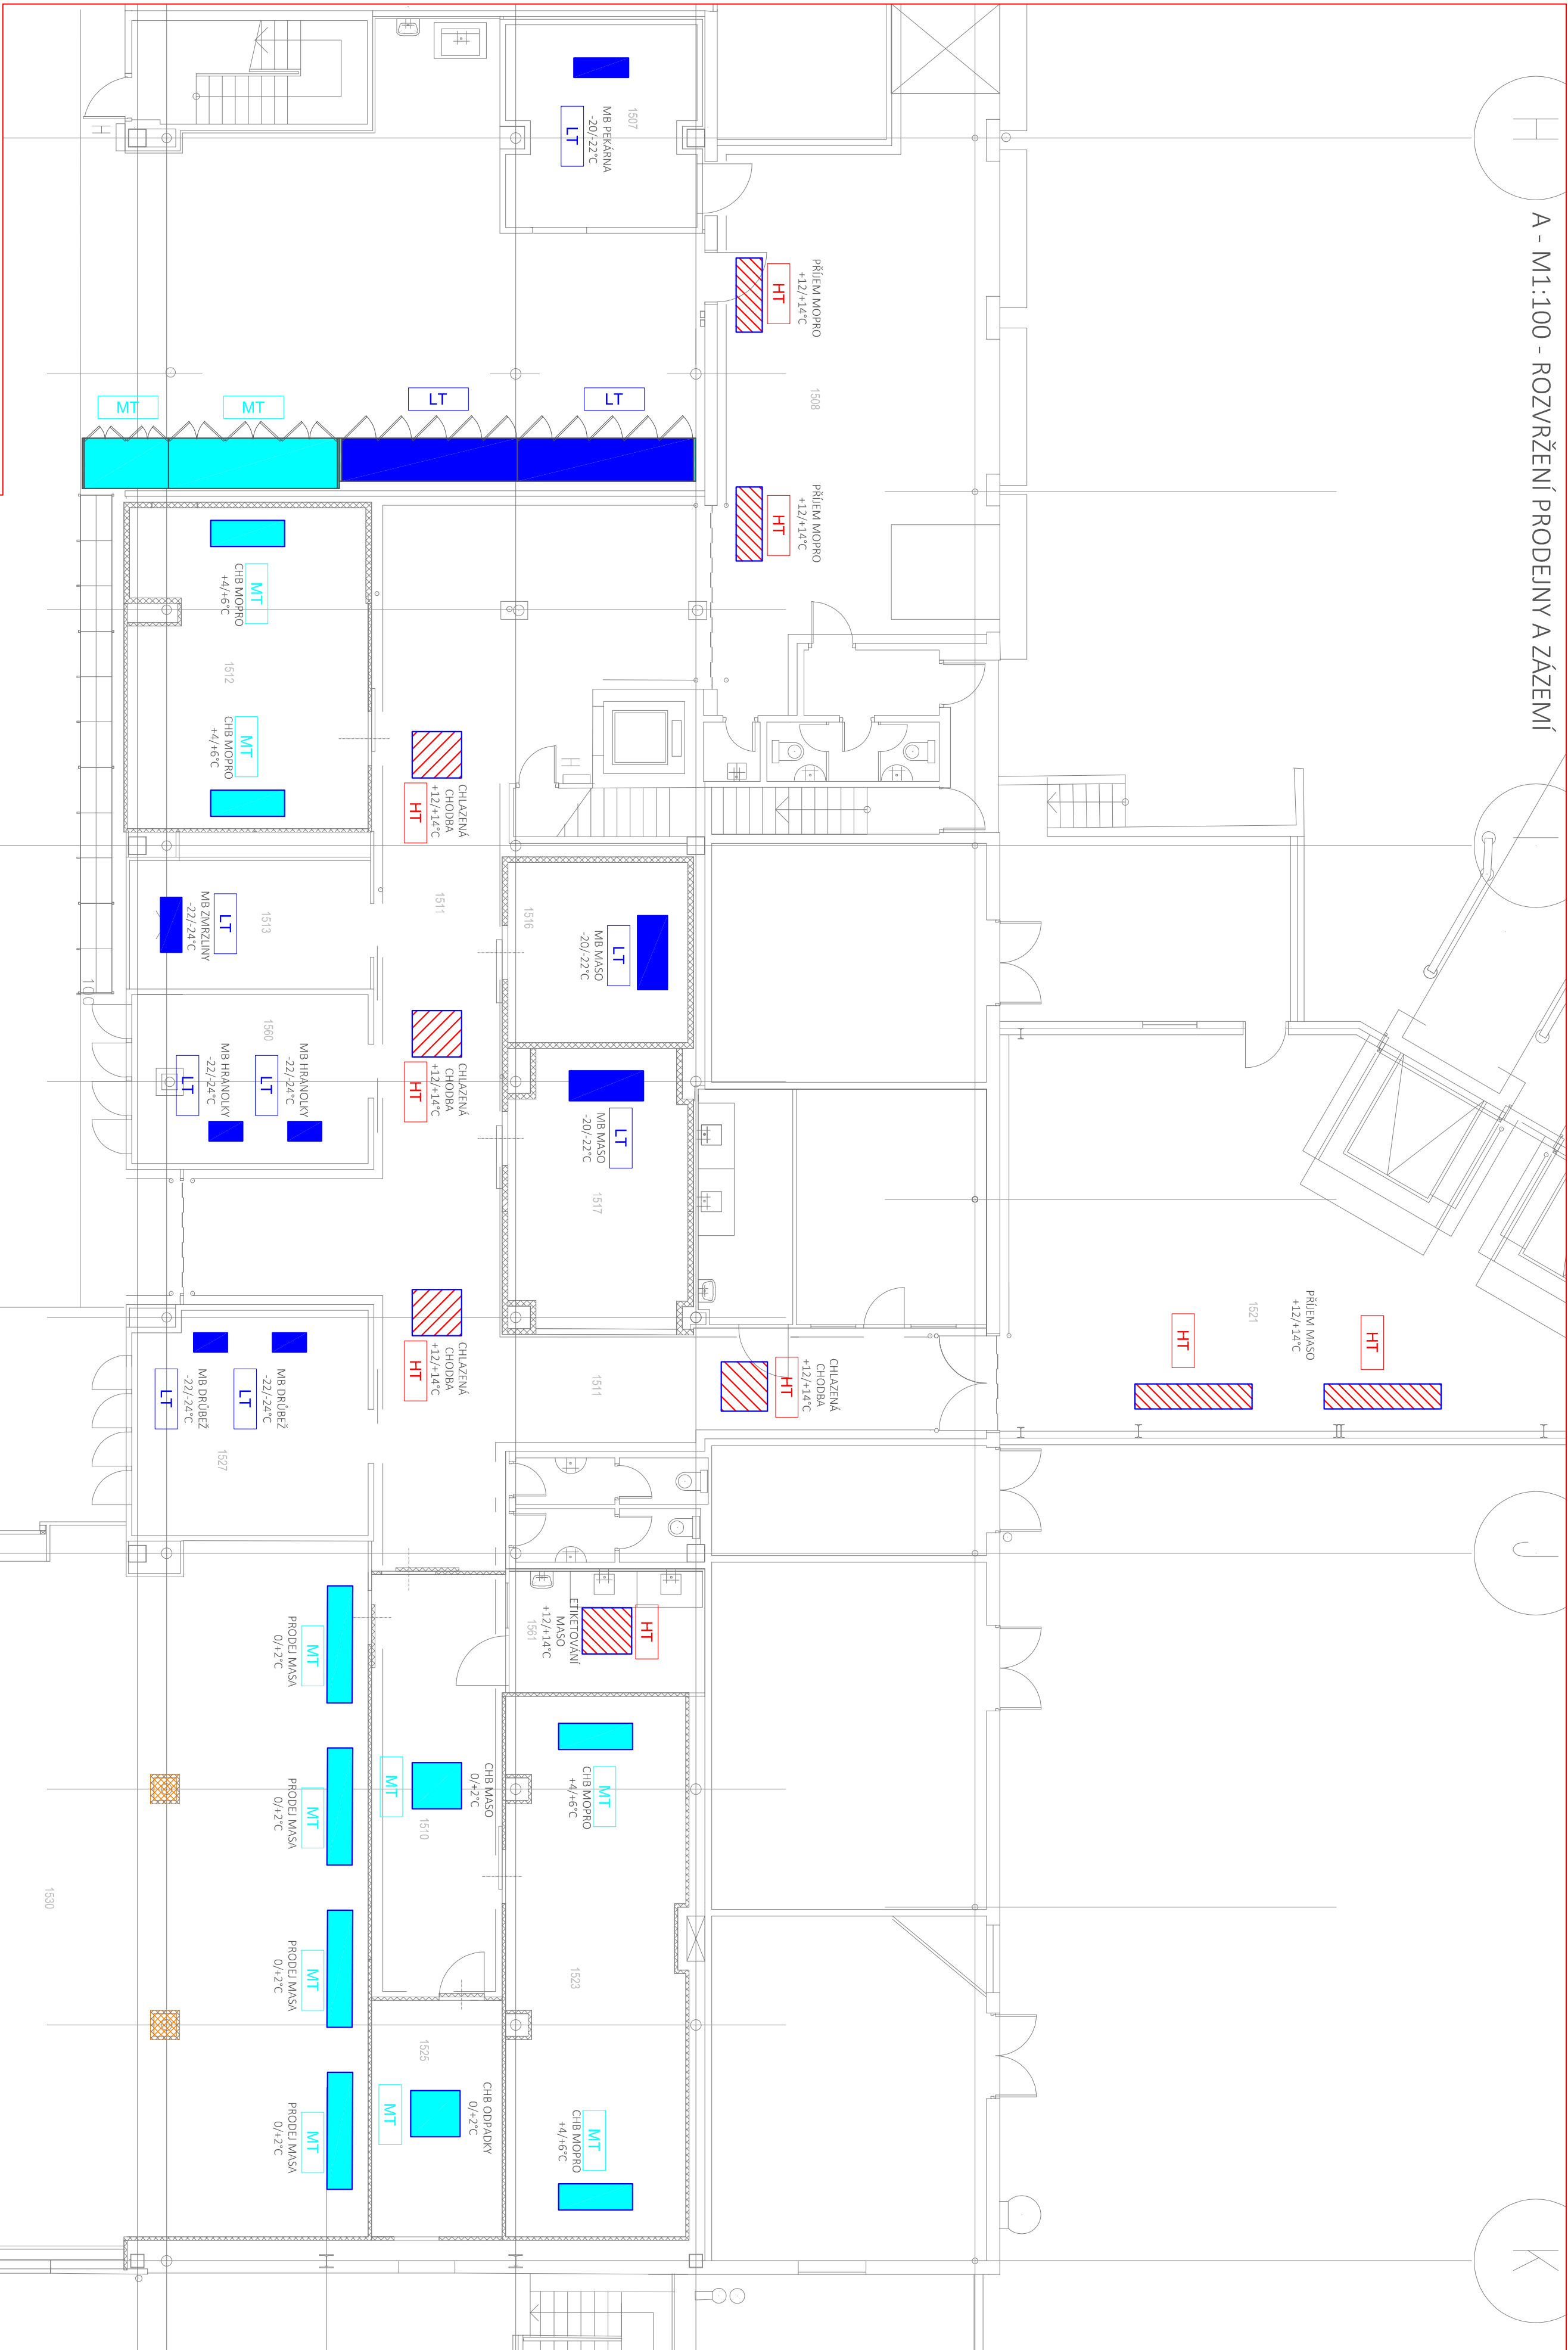


B - M1.100 - ROZVRŽENÍ PRODEJNÝ A ŽAZEMÍ

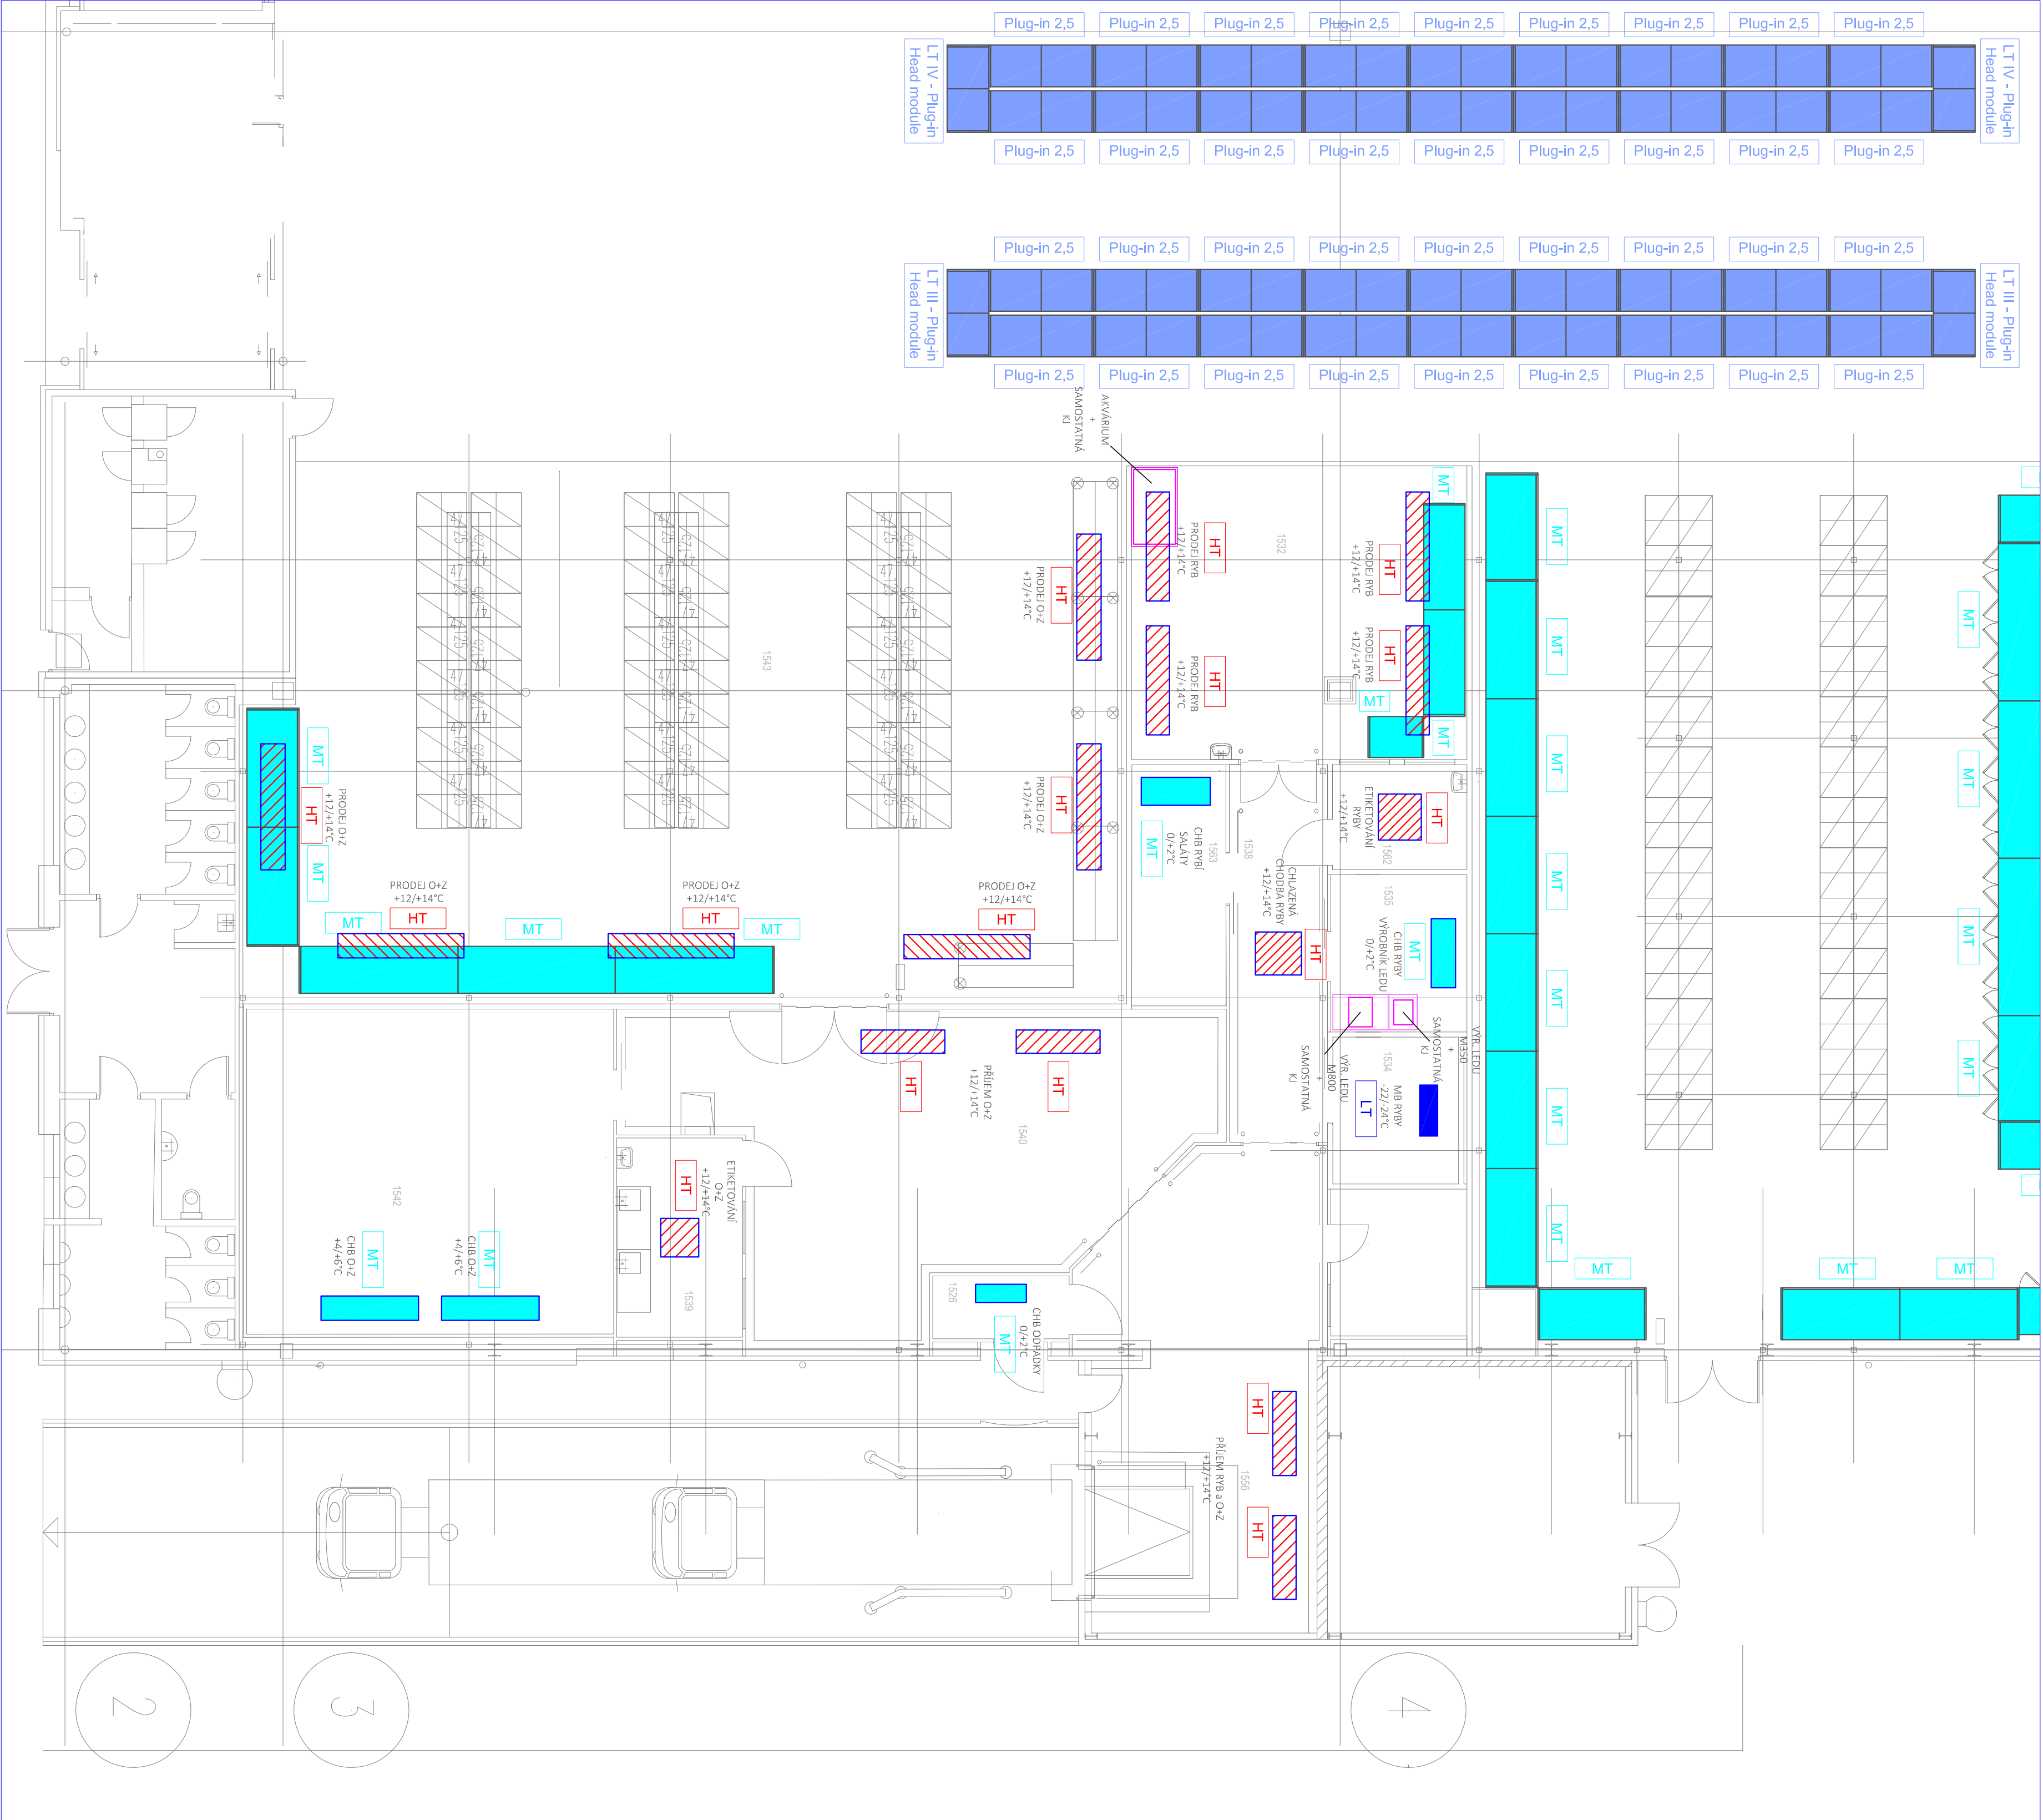

D - M1.100 - PROSTOR PRO UMÍSTĚNÍ VENKOVNÍCH KONDENZAČNÍCH JEDNOTEK NA STŘEŠE PŘÍSTŘESKU

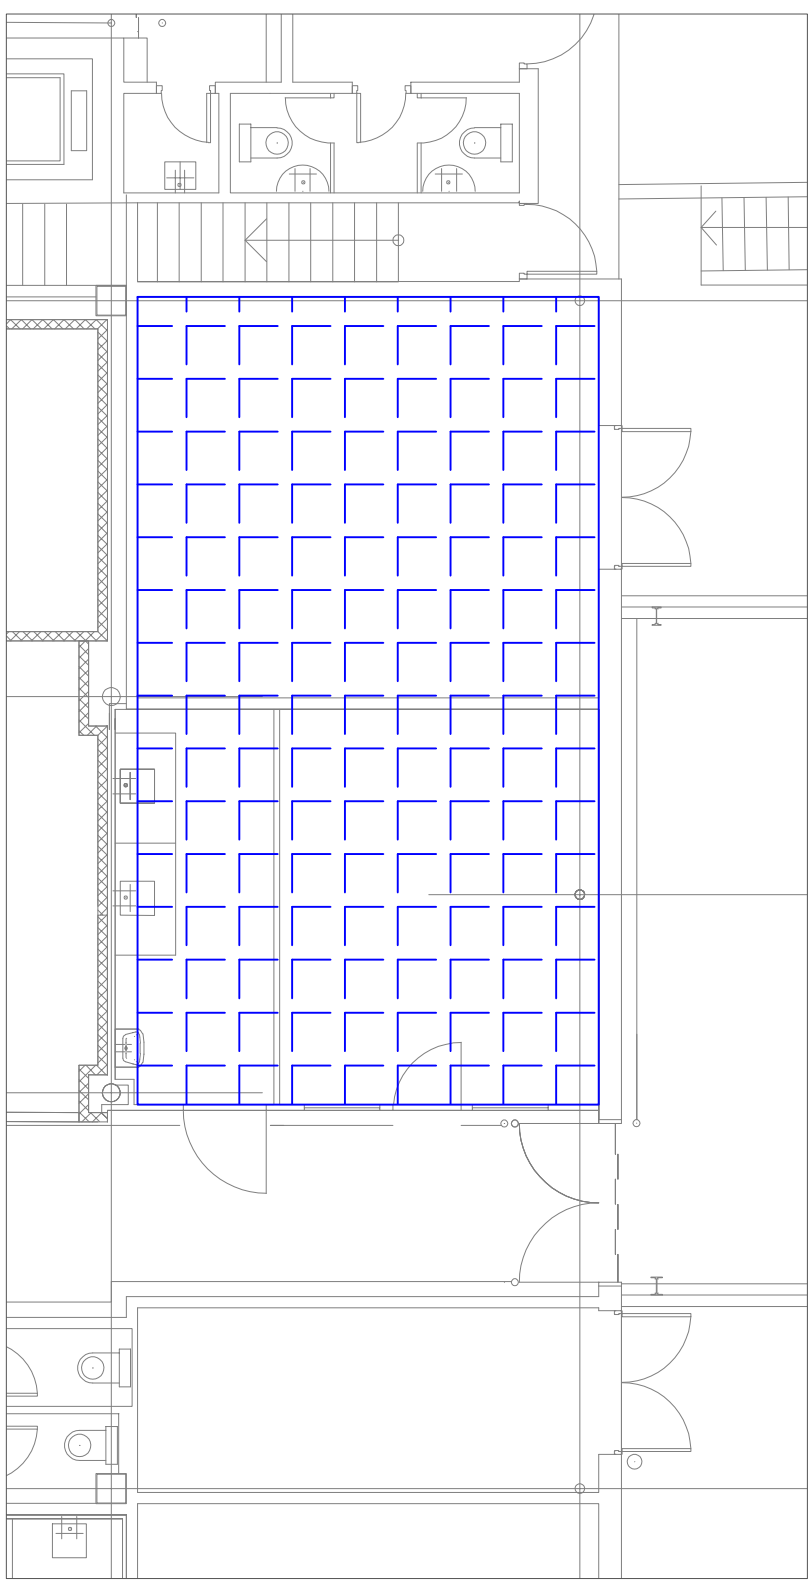

M1.1000 - CELKOVÉ ROZVRŽENÍ PRODEJNÝ A ŽAZEMÍ

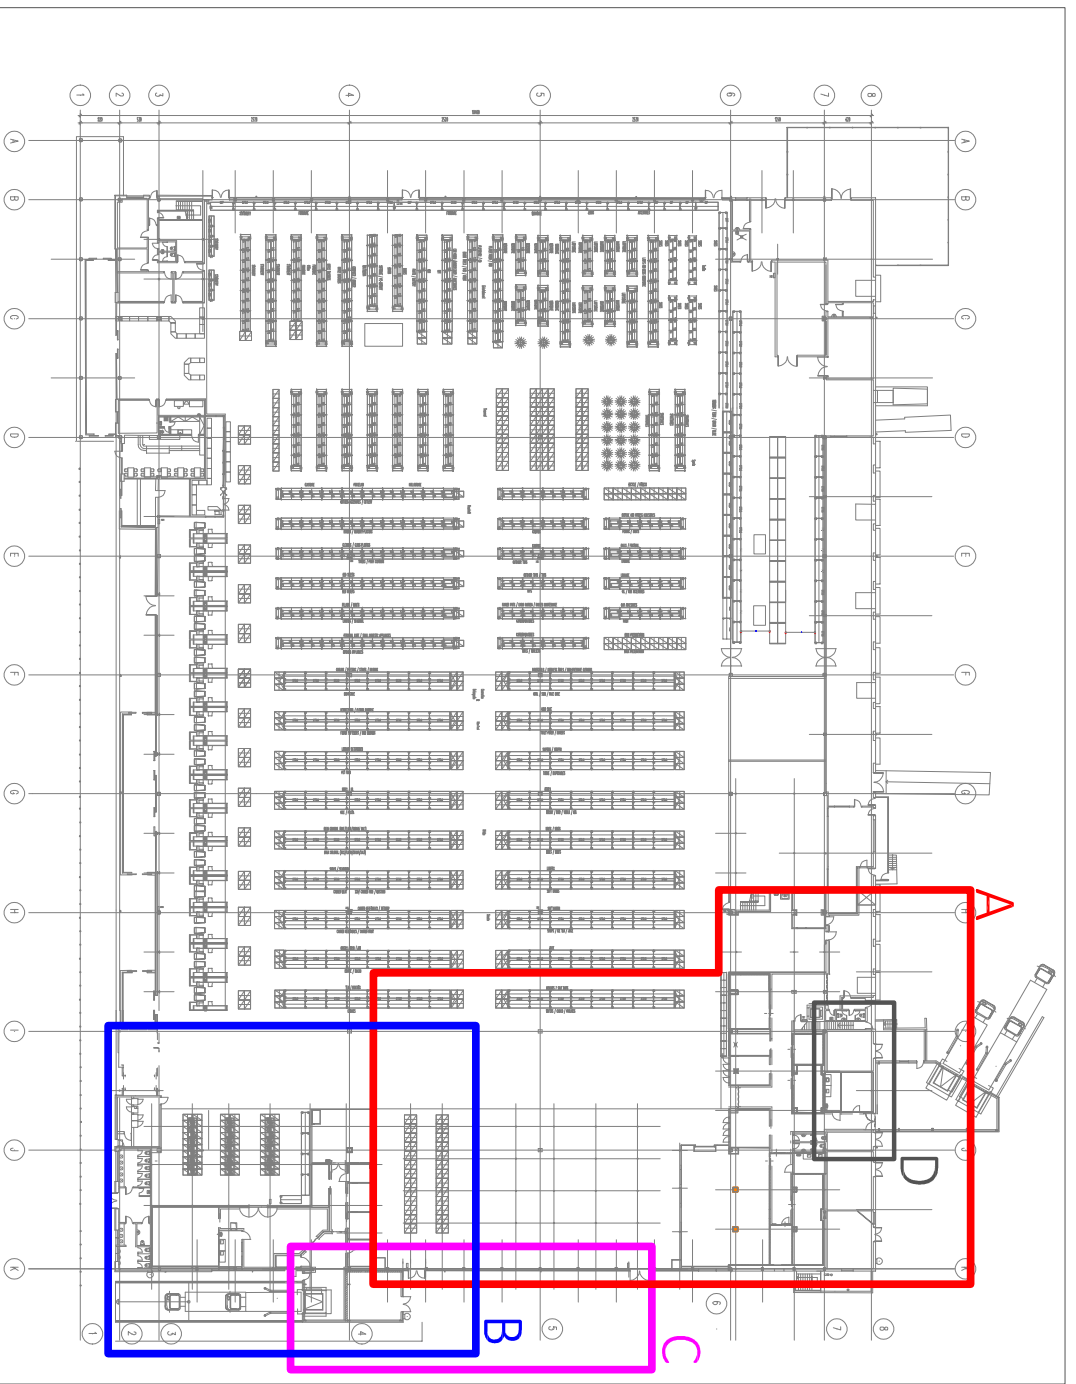

makro

SG GEOTECHNIKA		SG Geotechnika a.s.	
Objednatel: MAKRO Cash&Cary ČR s.r.o.		Geologická 599/4, 152 00 Praha 5	
Název zakázky: MAKRO ÚSTÍ NÁLABEM			
Číslo zakázky:	Zpracoval:	Seznamil:	Měřítok:
			1 : 100
DISPOZICE POTRAVINOVÉHO CHLAZENÍ			Datum: duben 2019
			Číslo přílohy: 02