


IZOLACE POTRUBÍ:  
VODOVOD  
PŘIPOJOVACÍ POTRUBÍ ST. VODY A TEPLÉ VODY  
BUDE IZOLOVÁNO  
– NÁVLEKOVOU IZOLACÍ TL. 13 mm  
KANALIZACE  
ODPADNÍ POTRUBÍ BUDE IZOLOVÁNO  
NÁVLEKOVOU IZOLACÍ TL. 20 mm  
PŘIPOJOVACÍ POTRUBÍ BUDE IZOLOVÁNO  
– V PŘÍČKÁCH NÁVLEKOVOU IZOLACÍ TL. 9 mm

LEGENDA POTRUBÍ:			
		—	KANALIZACE SPLAŠKOVÁ PVC KG, HT
		—	KANALIZACE DEŠŤOVÁ PVC KG, HT
		—	KANALIZACE PŘIPOJOVACÍ HT
		—	STUDENÁ VODA – PPR PN 20
		—	TEPLÁ VODA – PPR PN 20
		—	CIRKULACE – PPR PN 20
		—	PLYNOVOD – OCEL

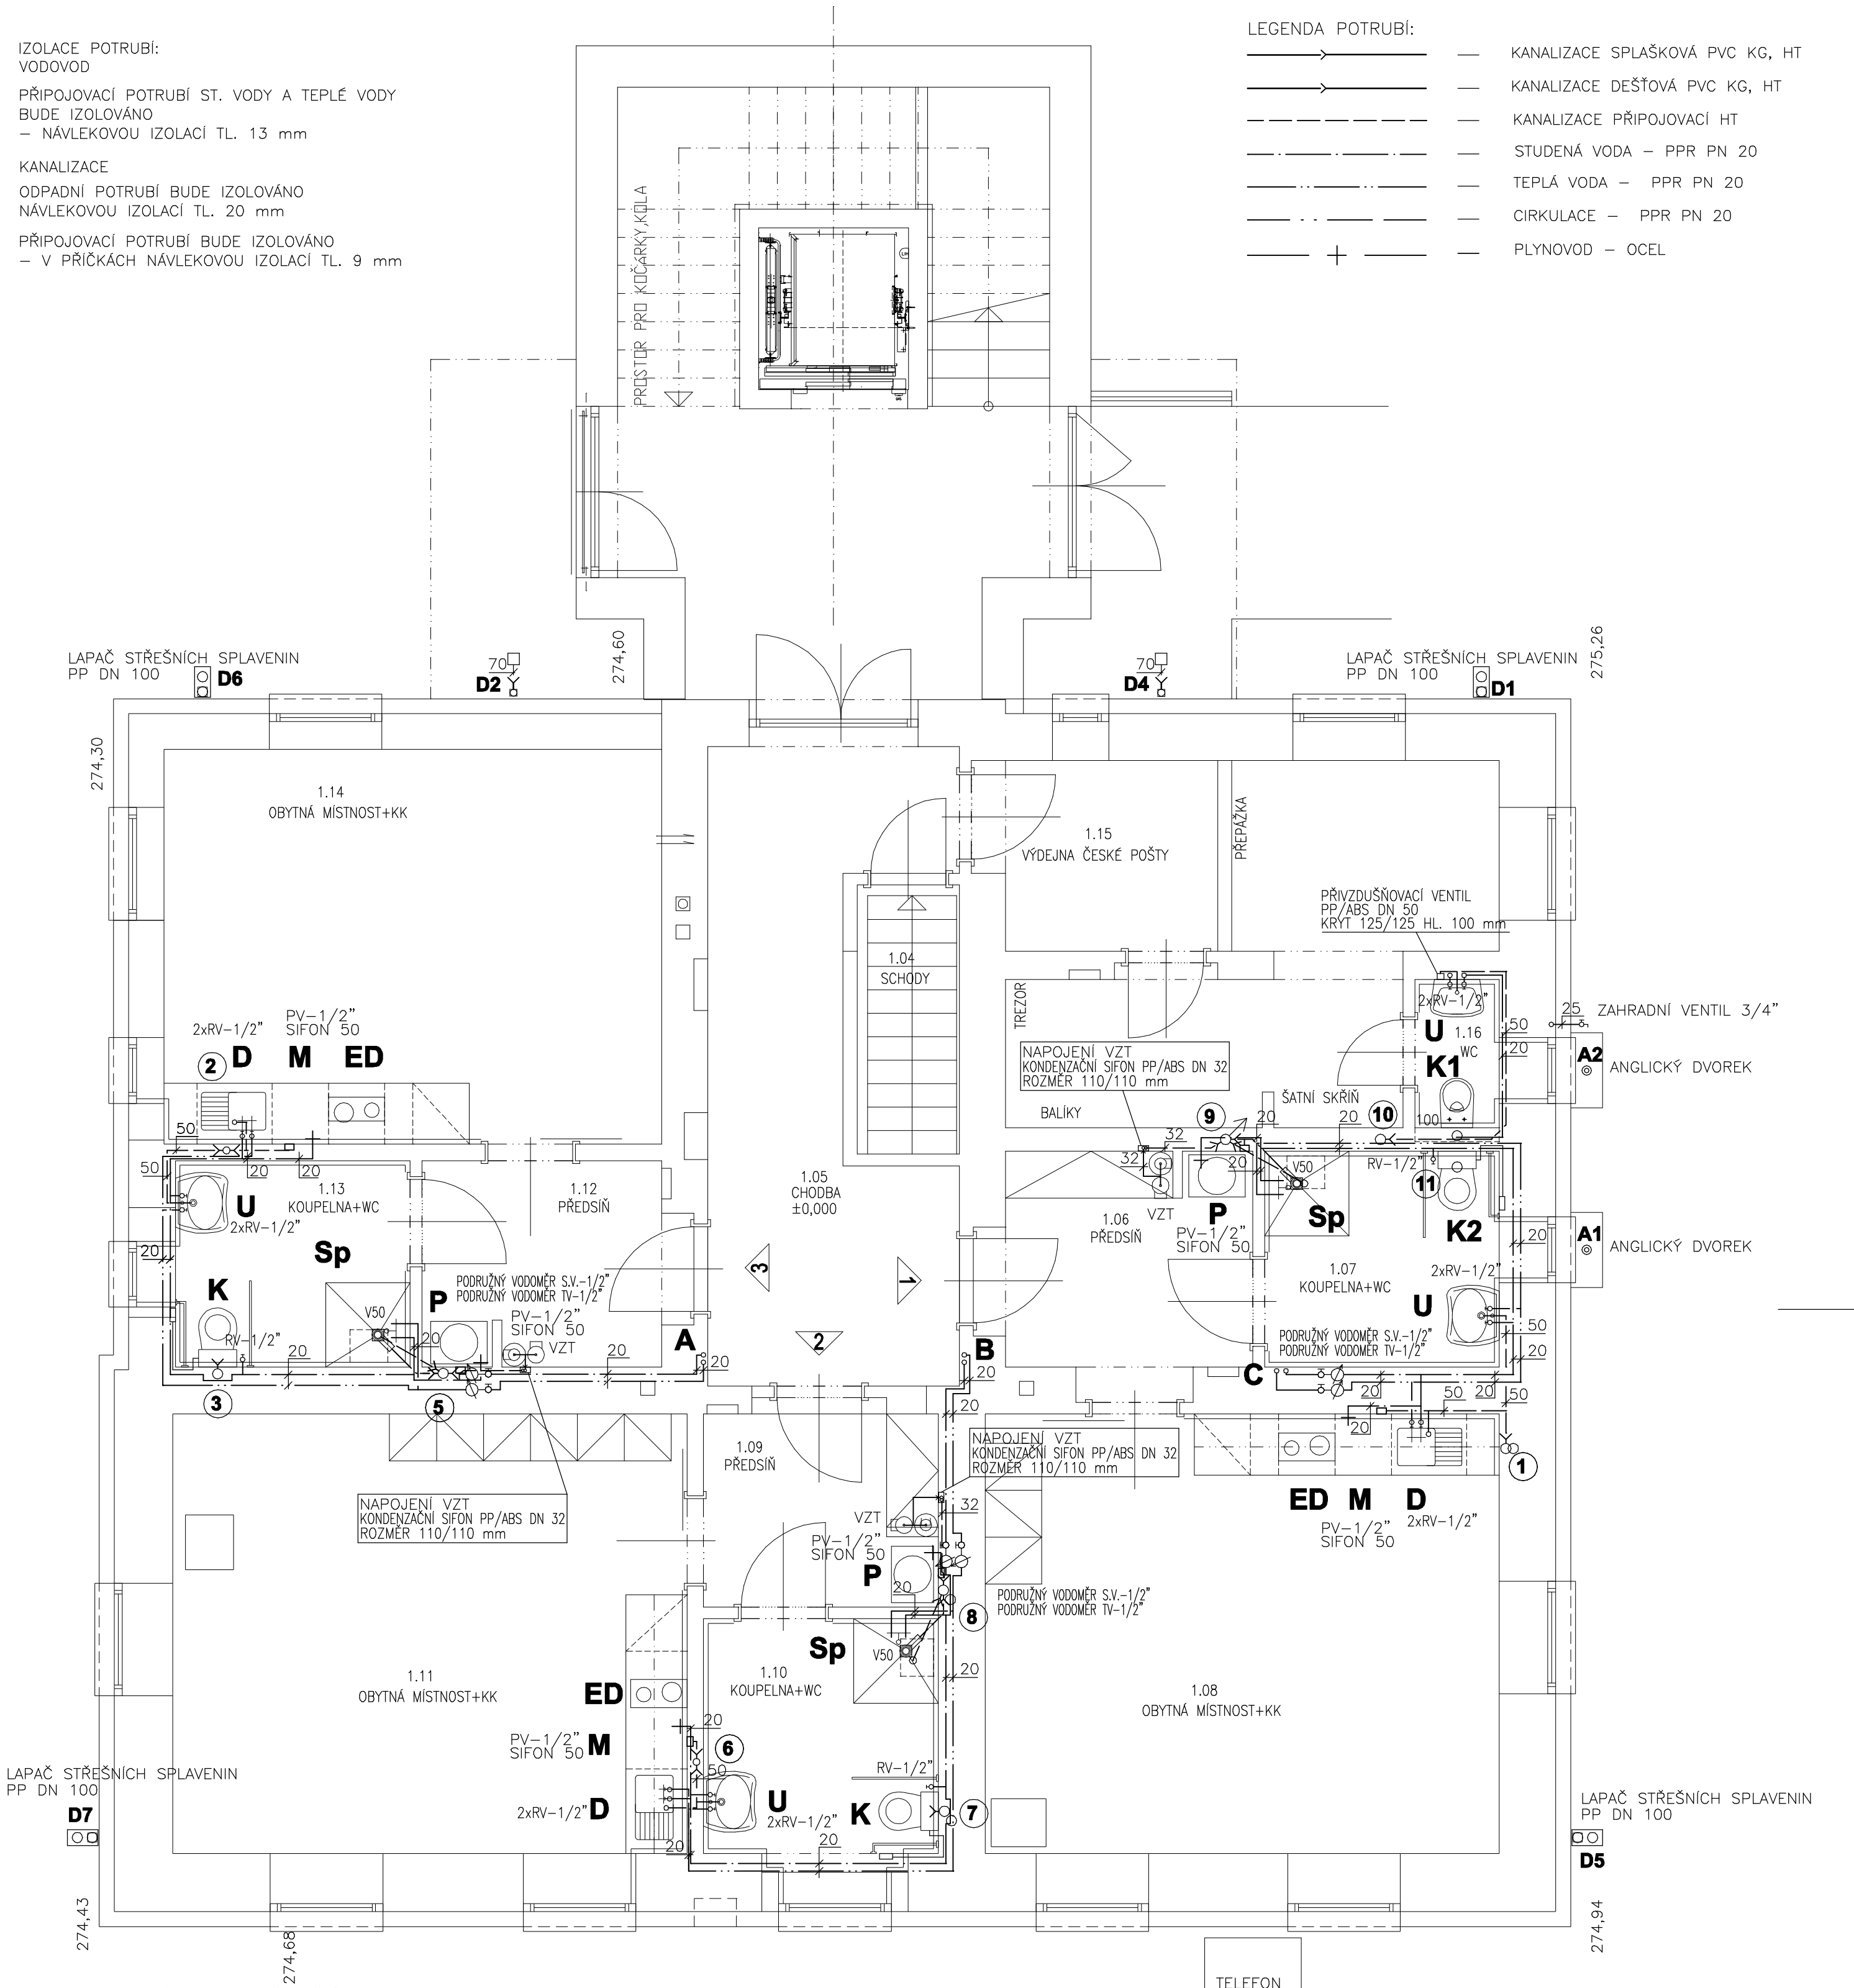

LEGENDA ZAŘÍZOVACÍCH PŘEDMĚTŮ

- K1** – ZÁVĚSNÝ KERAMICKÝ KLOZET, HLUBOKÉ SPLACHOVÁNÍ  
– MONTÁŽNÍ PRVEK PRO ZÁVĚSNÉ WC S NÁDRŽKOU DO STĚNY PRO ZAZDĚNÍ, OVLÁDÁNÍ ZE PŘEDU  
– MODERNÍ ANTIBAKTERIÁLNÍ SEDÁTKO S POZVOLNÝM AUTOMATICKÝM SKLÁPĚNÍM  
– BARVA BILÁ
- K2** – KERAMICKÝ KLOZET STOJÍCÍ  
– SPODNÍ ODPAD  
– MODERNÍ ANTIBAKTERIÁLNÍ SEDÁTKO S POZVOLNÝM AUTOMATICKÝM SKLÁPĚNÍM
- K** – KERAMICKÝ KLOZET STOJÍCÍ  
– VODOROVNÝ ODPAD  
– MODERNÍ ANTIBAKTERIÁLNÍ SEDÁTKO S POZVOLNÝM AUTOMATICKÝM SKLÁPĚNÍM
- U** – UMYVADLO KERAMICKÉ S JEDNÍM OTVOREM  
– ROHOVÉ VENTILY T.+ S. 1/2" 60 cm NAD PODLAHOU  
– STOJÁNKOVÁ PÁKOVÁ VYSOKÁ UMYVADLOVÁ BATERIE  
– UMYVADLOVÝ SIFON NÍZKÝ S VÝPUSTÍ KLI/KLAK 5/4", HRANATÝ, MOSAZ POVRCHOVÁ ÚPRAVA CHROM  
– BARVA BILÁ
- Sp** – SPRCHA  
– PODLAHOVÁ VPUST  
– SPRCHOVÁ TERMOSTATICKÁ BATERIE
- D** – NEREZOVÝ DŘEZ  
– ROHOVÉ VENTILY T.+ S. 1/2" 50 cm NAD PODLAHOU  
– STOJÁNKOVÁ PÁKOVÁ DŘEZOVÁ BATERIE
- P** – PRAČKA
- M** – MYČKA
- ED** – ELEKTRICKÁ DESKA

NAVŘZENÉ ZAŘÍZOVACÍ PŘEDMĚTY JE MOŽNÉ ZAMĚNIT ZA INVALIDNÍ


OVLÁDÁNÍ SPLACHOVÁNÍ WC, RUČNÍ/PNEUMATICKÉ

OVLÁDÁNÍ SPLACH. ZAŘÍZENÍ  
V DOSAHU OSOBY SEDÍCÍ NA WC  
NEUVÝŠE 1200 mm NAD PODLAHOU

ROZSAH DODÁVKY  
– TRUBKOVÁ CHRÁNIČKA, 1,7 m  
– VZDUCHOVÁ HADIČKA, 2 m  
– KRABICE POD OMÍTKU  
– PNEUMATICKÝ ZVEDÁK  
– STAVEBNÍ OCHRANA  
– UPEVŇOVACÍ MATERIÁL

**6xPODROUŽNÝ VODOMĚR 1/2"**  
ST.V. a TV 1/2"  
2xKK 1/2"  
NIKA S DVÍŘKY 300/400/hl.200mm  
SH OD PODLAHY +1,6 m

SCHEMA STAVBY

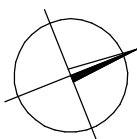

±0,000=275,380m.n.m. PODLAHA 1.NP

HLAVNÍ PROJEKTANT		STAVEBNÍ ČÁST	PROFESE: ZDRAVOTNÍ TECHNIKA	<div><b>SUMA</b> projekt</div> <div>VELKÉ ŠPILSKÉ PROJEKTANTY JÚN 870, HRADEC KRÁLOVÉ, TEL/FAX 495408925</div>
AKAD.ARCH. KAREL RULÍK		ING. VLASTIMIL SKÁLA	LIBOR KREJČÍ	
ING. VLASTIMIL SKÁLA				
REVITALIZACE OBJEKTU BÝVALÉ FARY čp.1 - STARÝ BYDŽOV PŘÍSTAVBA A STAVEBNÍ ÚPRAVY				
OBJEDNATEL		OBEC STARÝ BYDŽOV, čp.13, STARÝ BYDŽOV, 503 57		
STUPĚŇ PD.	výkres	díl	prose	čís.výkr.
DPS	PŮDORYS 1.NP		D.1.4.a	ZTI 04