



PŮDORYS 1.NP - ELEKTRICKÉ ZÁŘIČE - IVEP

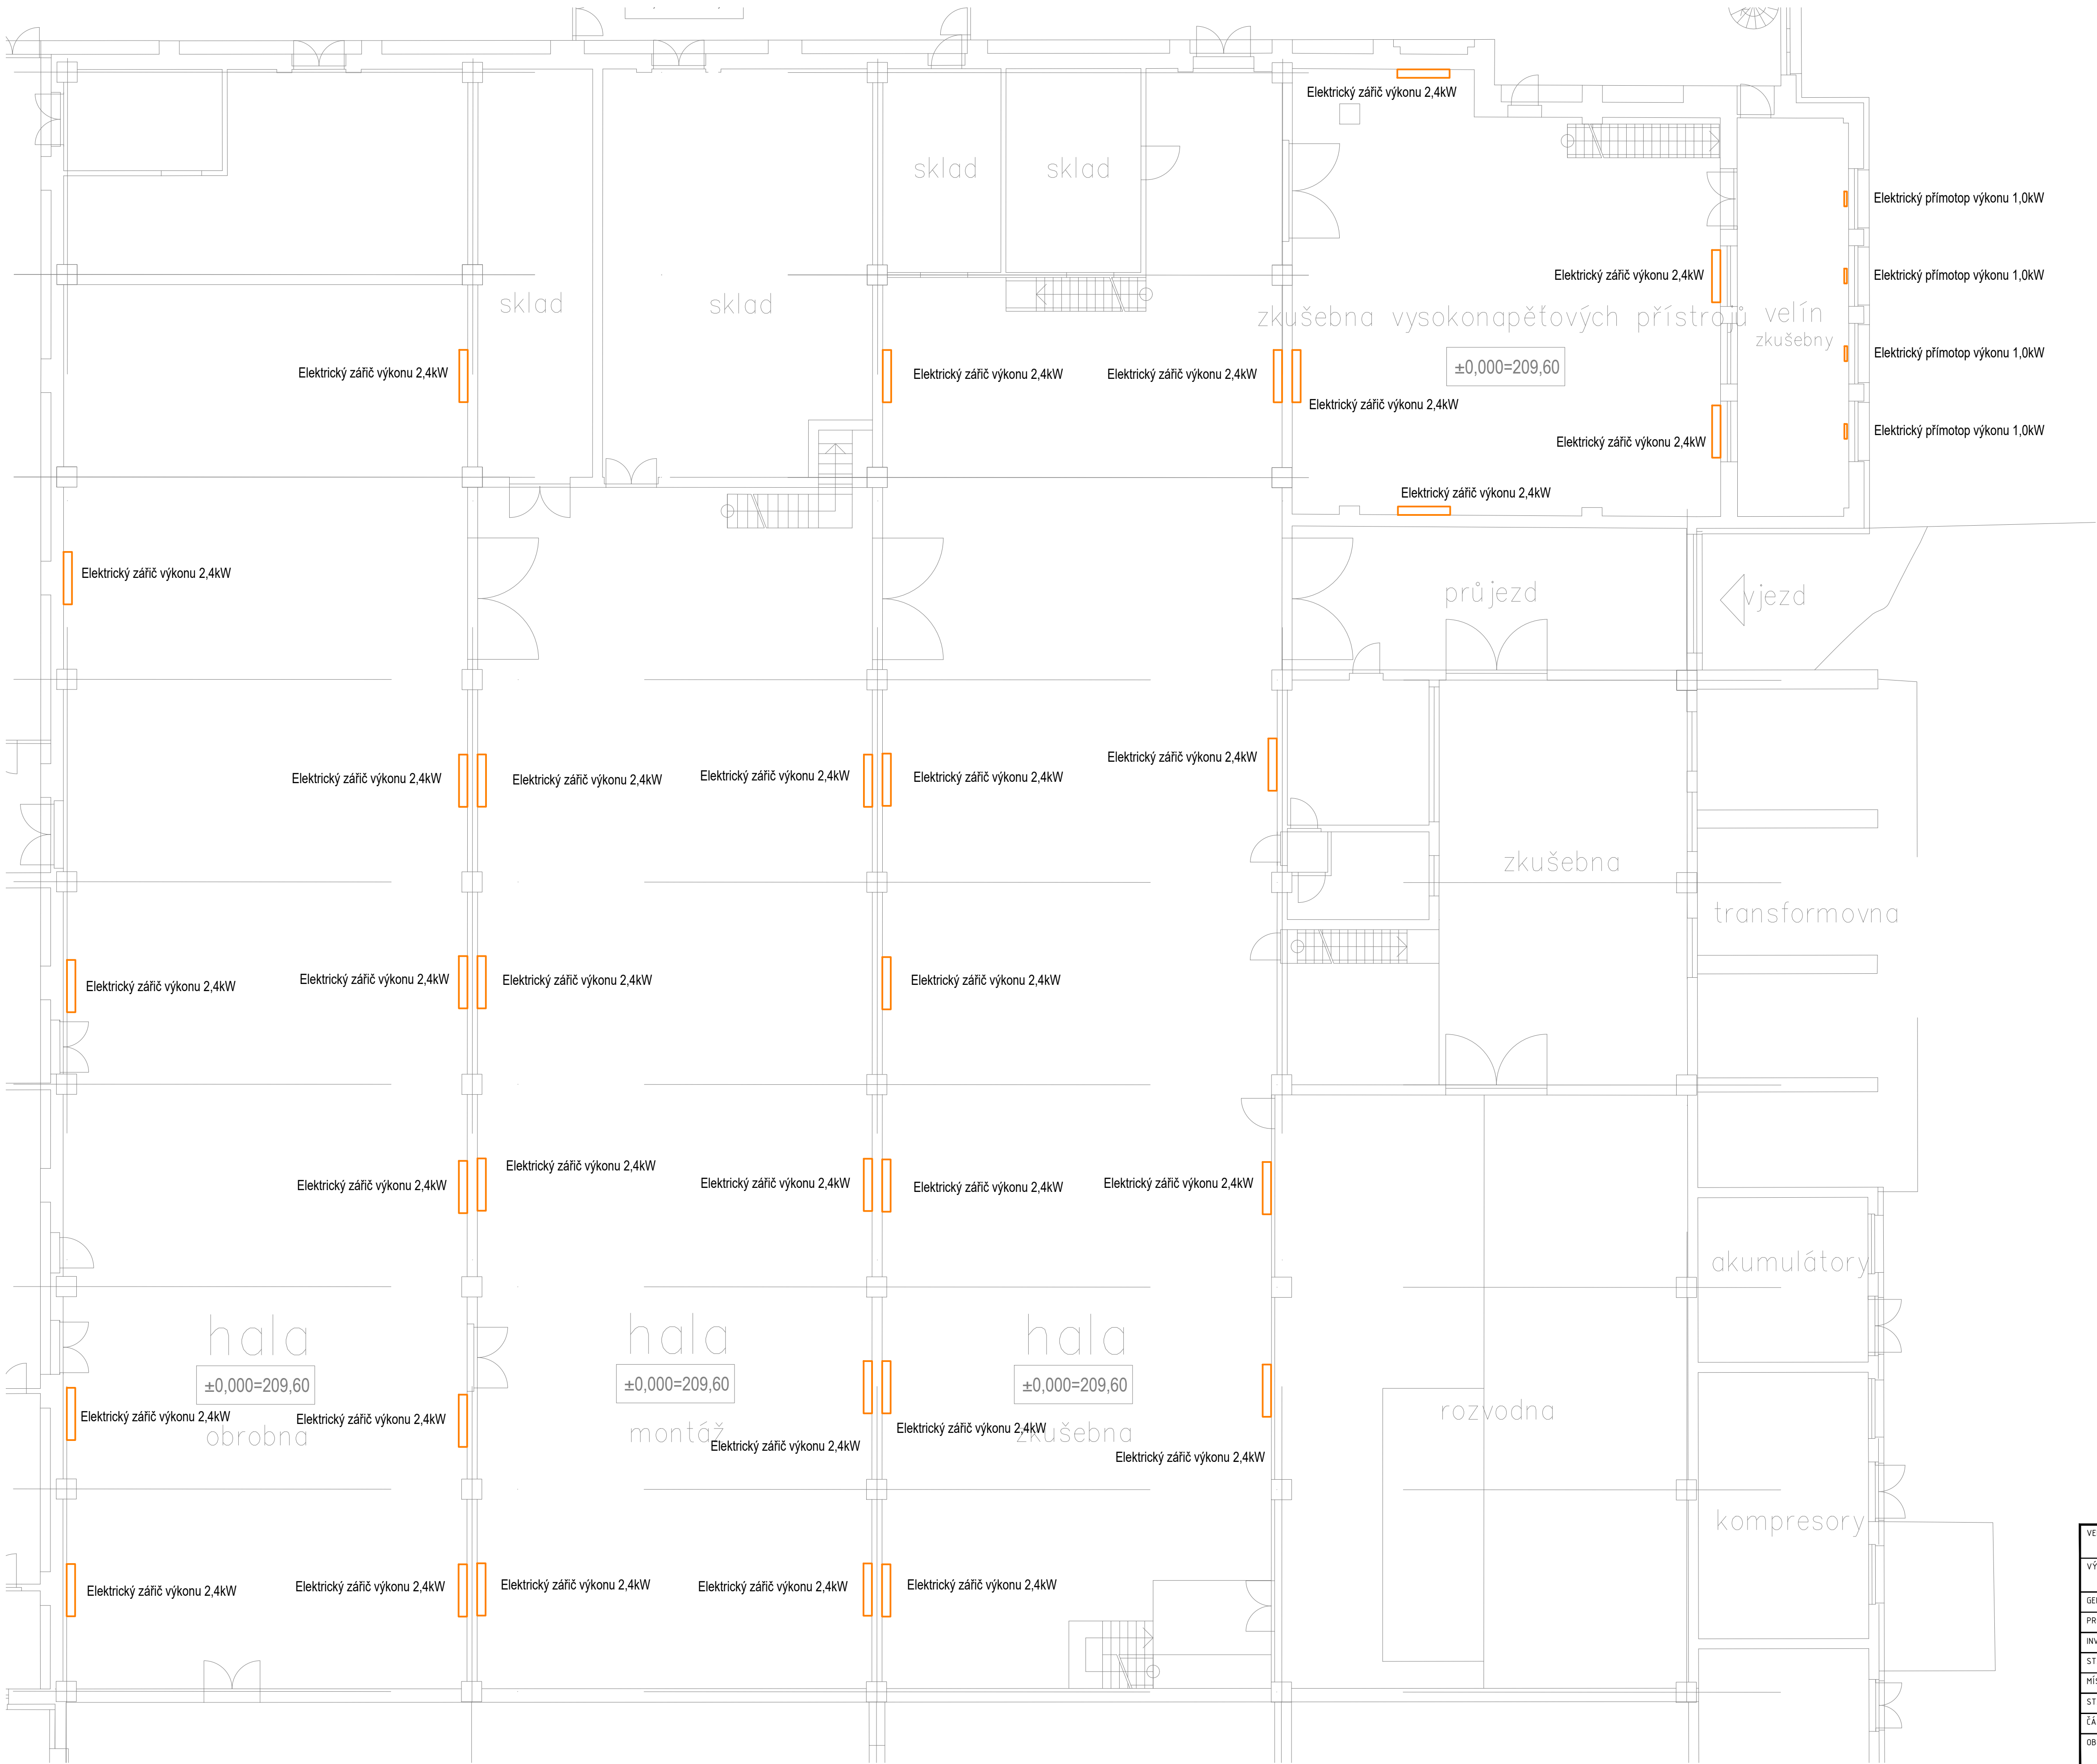

POZNÁMKA
- PŘESNÉ UMÍSTĚNÍ ELEKTRICKÝCH ZÁŘIČŮ BUDE DOPŘESNĚNO PŘED MONTÁŽÍ NA STAVBĚ S INVESTOREM A OHLEDEM NA STÁVAJÍCÍ VÝROBNÍ TECHNOLOGII
- ELEKTRICKÉ ZÁŘIČE BUDOU UMÍSTĚNÝ NA STĚNU POD ÚHLEM, ABY VYTVOŘILY POŽADOVANOU PLOCHU

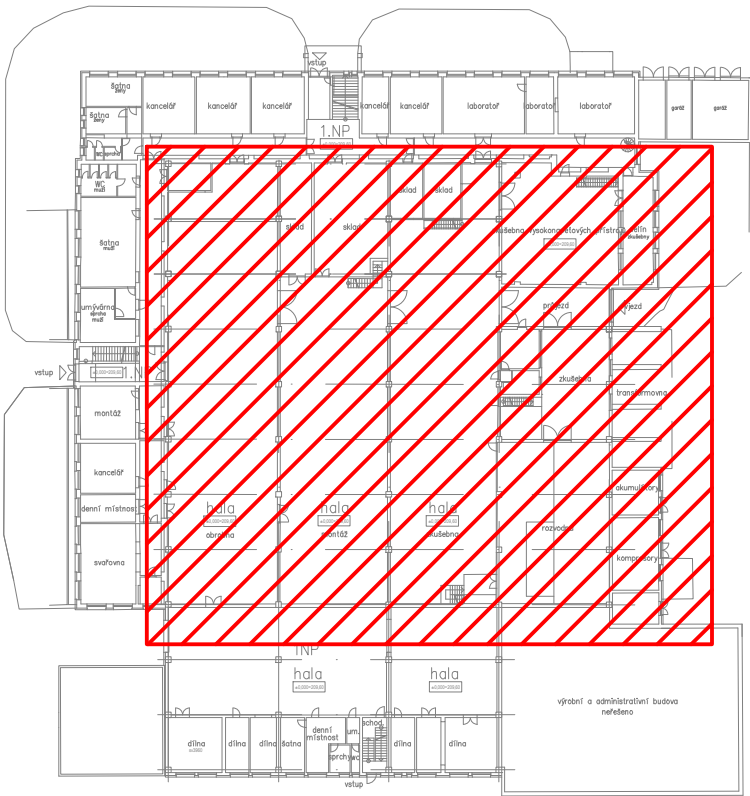

VEDOUČÍ PROJEKTANT:		ZODPOVĚDNÝ PROJEKTANT:		
Ing. Jan Novák		Ing. Dita Doležalová		
VÝKRES NAVRHL:		SCHVÁLIL:		
Ing. Jan Novák		Ing. Dita Doležalová		
GENERÁLNÍ PROJEKTANT: Evelis s.r.o., Vážní 531 Slezské předměstí, 500 03 Hradec Králové				
PROJEKTANT PROFESE:				
INVESTOR:		IVEP a.s., Videňská 117a, 619 00 Brno		
STAVBA:		Rekonstrukce zdroje tepla Ivp Brno		
MÍSTO STAVBY:		Brno		
STAVEBNÍ OBJEKT:		-		
ČÁST:		Vytápění		
OBSAH VÝKRESU:		ZAKÁZKOVÉ ČÍSLO: P039-20		
PŮDORYS 1.NP - ELEKTRICKÉ ZÁŘIČE - IVEP		ARCHIVNÍ ČÍSLO: P03920-DSP-011		