


LEGENDA

- Datová zásuvka 2x RJ45
Designová řada, dle požadavků investora
- Vertikální (stoupací) vedení

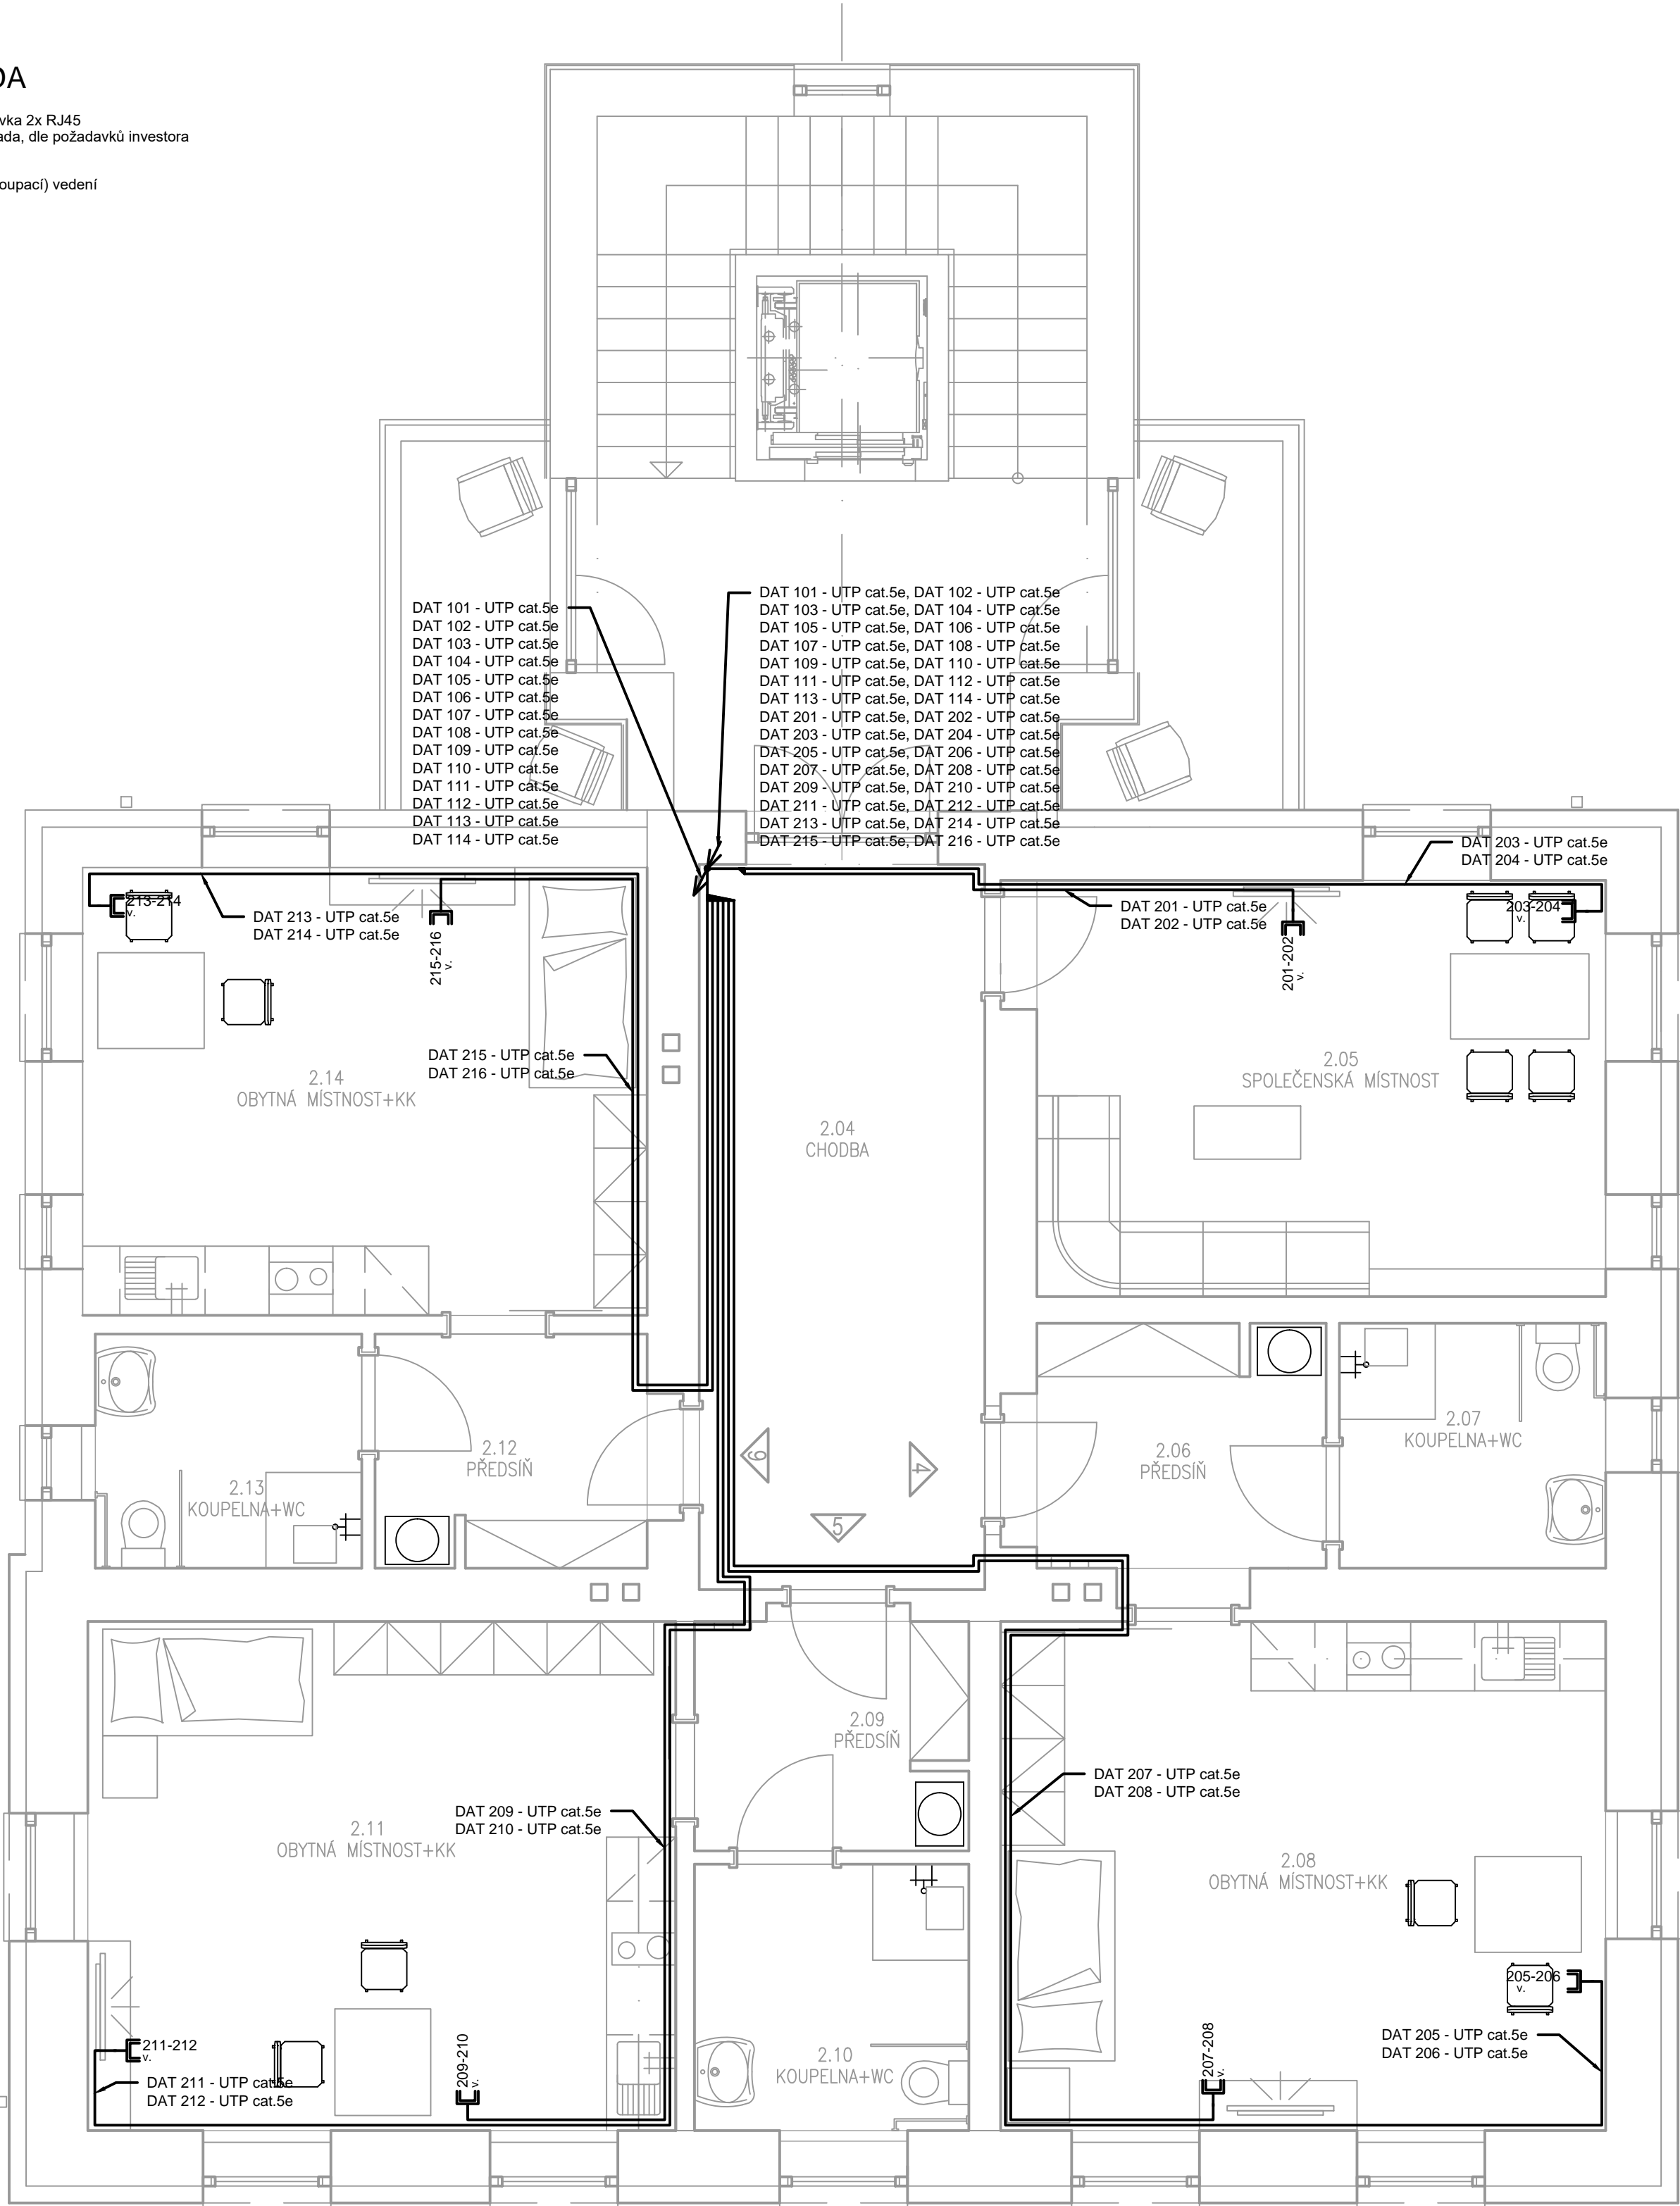

POZNÁMKA:
Datové rozvody jsou navrženy kabely UTP, cat 5e.
Kabely budou uloženy v trubkách, které byly za tímto účelem připraveny v projektové dokumentaci - část elektroinstalace.
Datové zásuvky budou osazeny do krabic, které jsou připraveny v rámci elektroinstalaace.
Datové zásuvky budou použity ve stejné designové řadě, jako je elektroinstalace (ve výkazu výměr je uvedena designová řada ABB-TANGO).

HLAVNÍ PROJEKTANT	STAVEBNÍ ČÁST	PROFESE: SLABOPROUD	<div><div>SUMA</div><div>projekt</div><div><small>JINÁ 870, HRADEC KRÁLOVÉ, TEL./FAX: 465408925</small></div></div>	
AKAD.ARCH. KAREL RULÍK	ING. VLASTIMIL SKÁLA	JOSEF KROUPA		
ING. VLASTIMIL SKÁLA				
REVITALIZACE OBJEKTU BÝVALÉ FARY čp.1 - STARÝ BYDŽOV			FORMÁT	4x A4
PŘÍSTAVBA A STAVEBNÍ ÚPRAVY			DATUM	10. 2020
OBJEDNATEL	OBEC STARÝ BYDŽOV, čp.13, STARÝ BYDŽOV, 503 57		MĚŘÍTKO	1 : 50
STUPEŇ PD.	výkres	2. NP - DATOVÉ ROZVODY	prol.	čís.výkr.
DPS			D 1.4g	SL