




PŮDORYS 1.NP

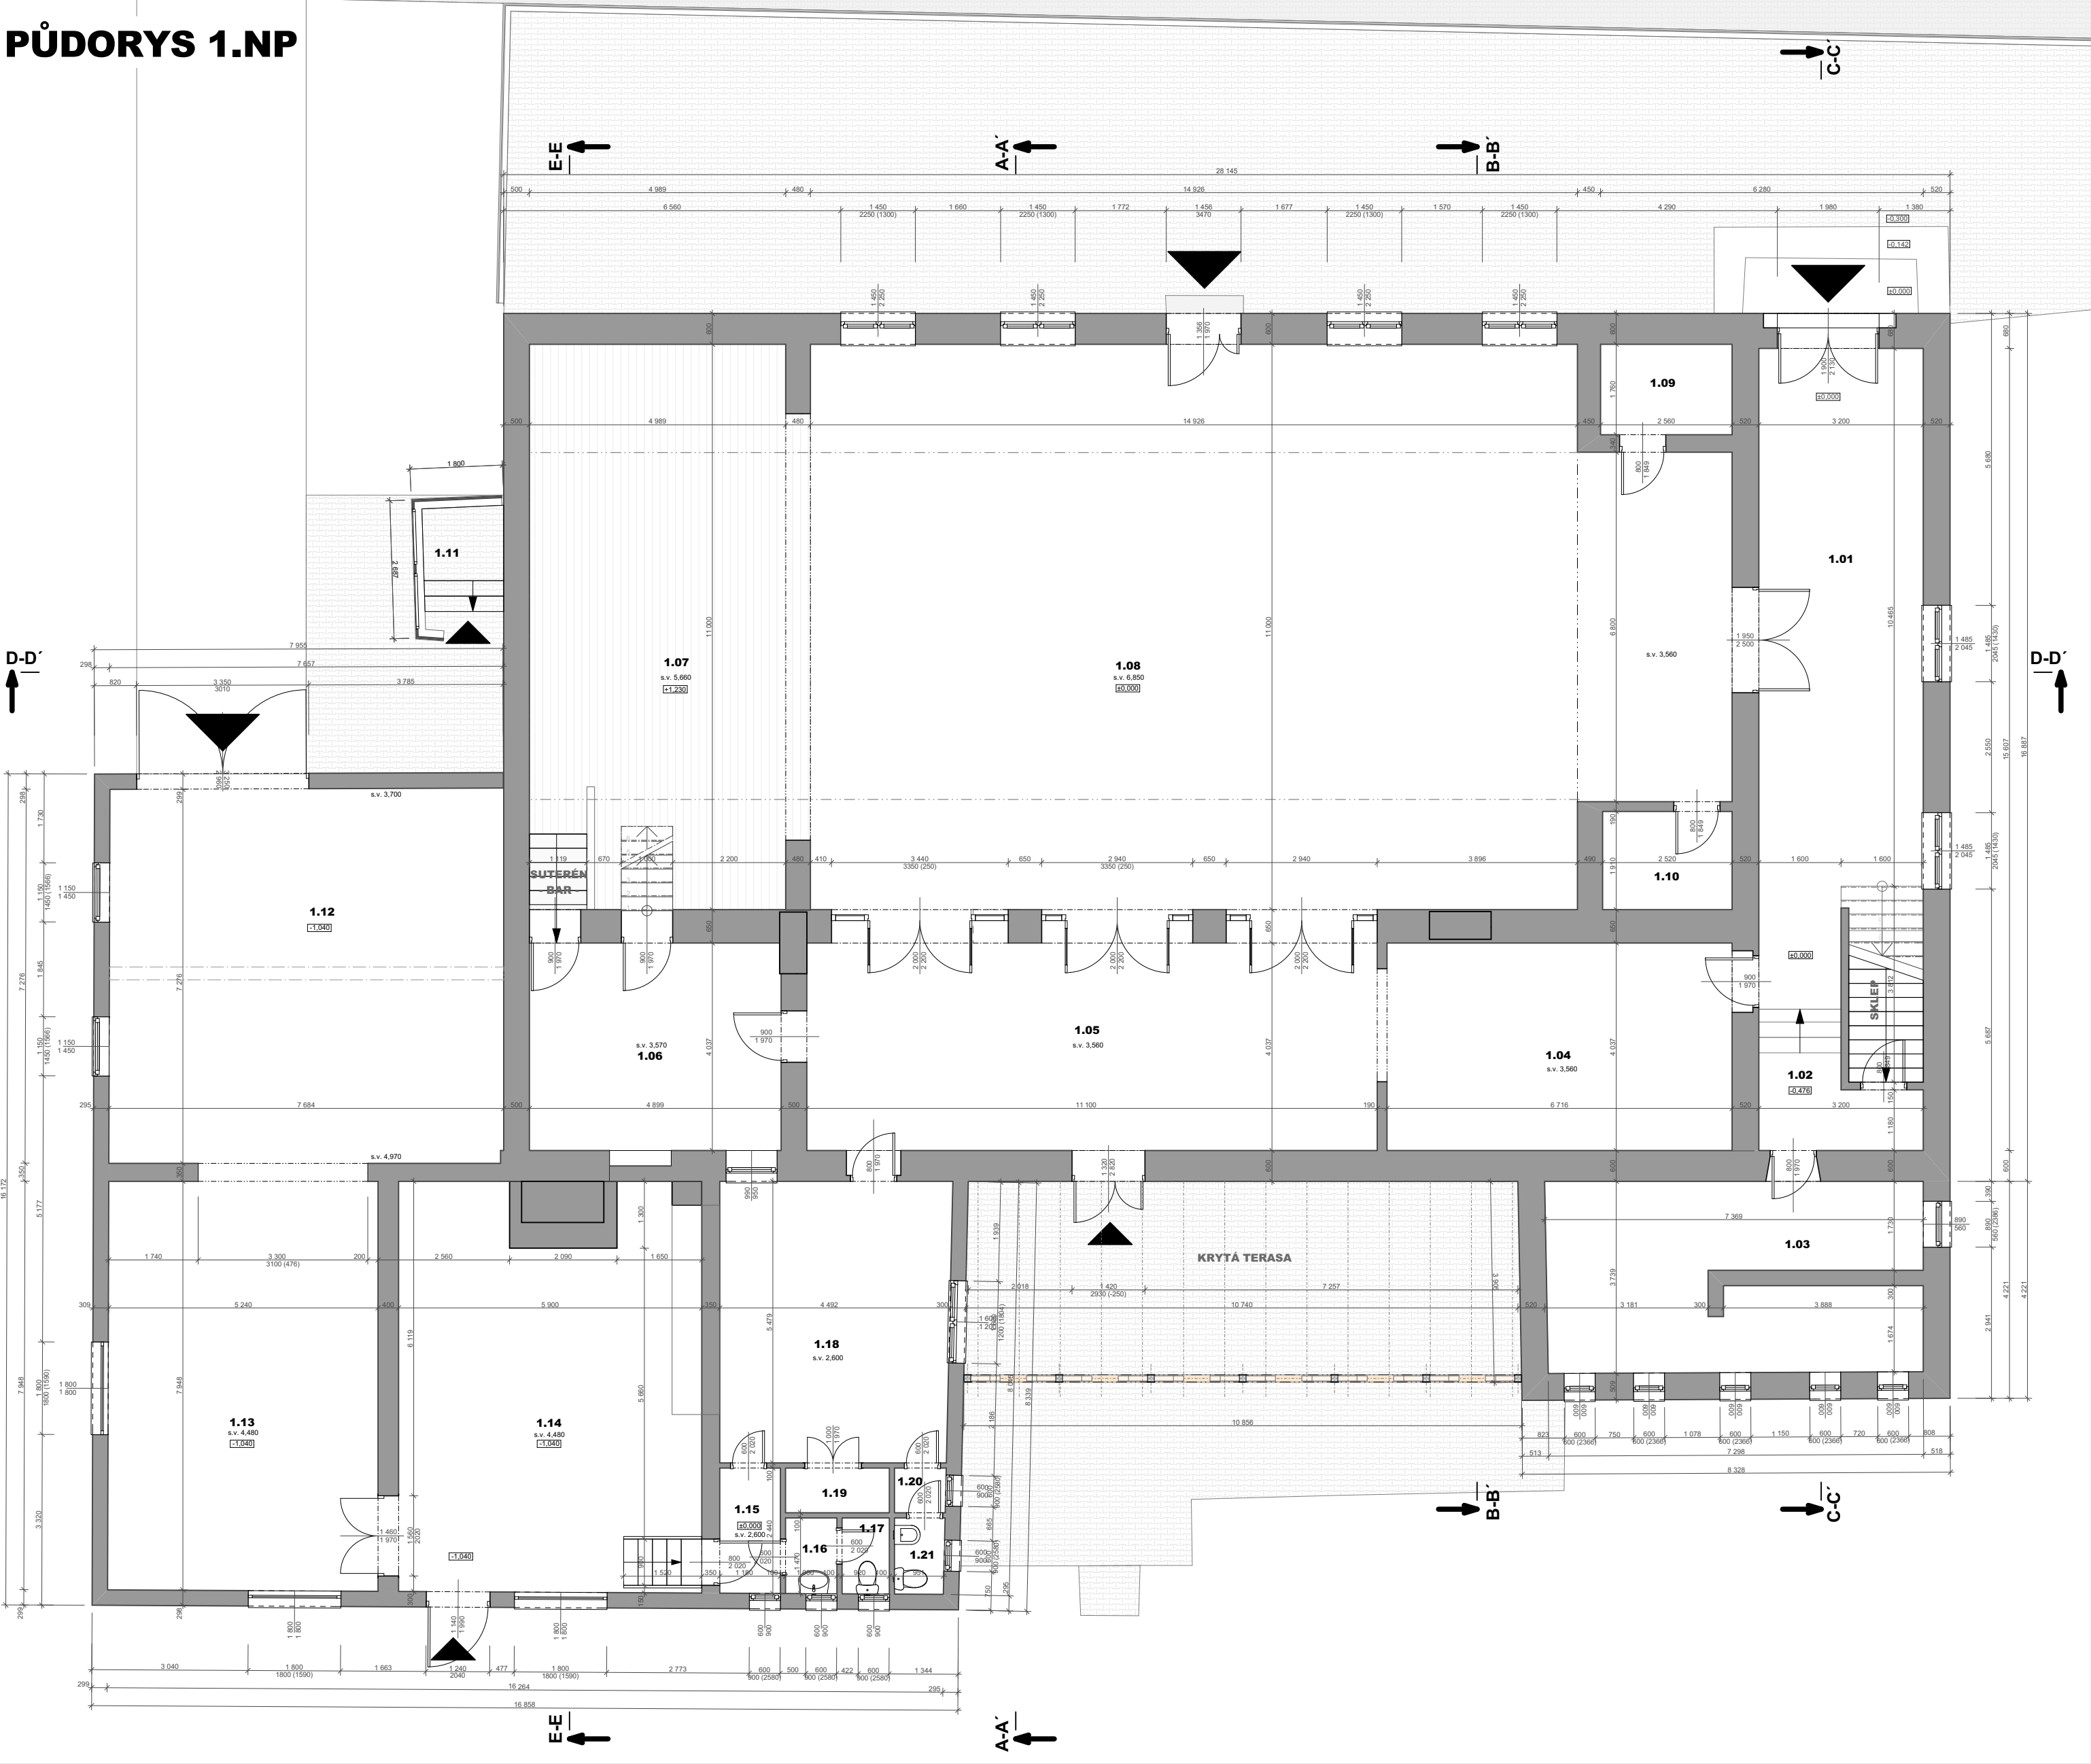

PŮDORYS 2.NP

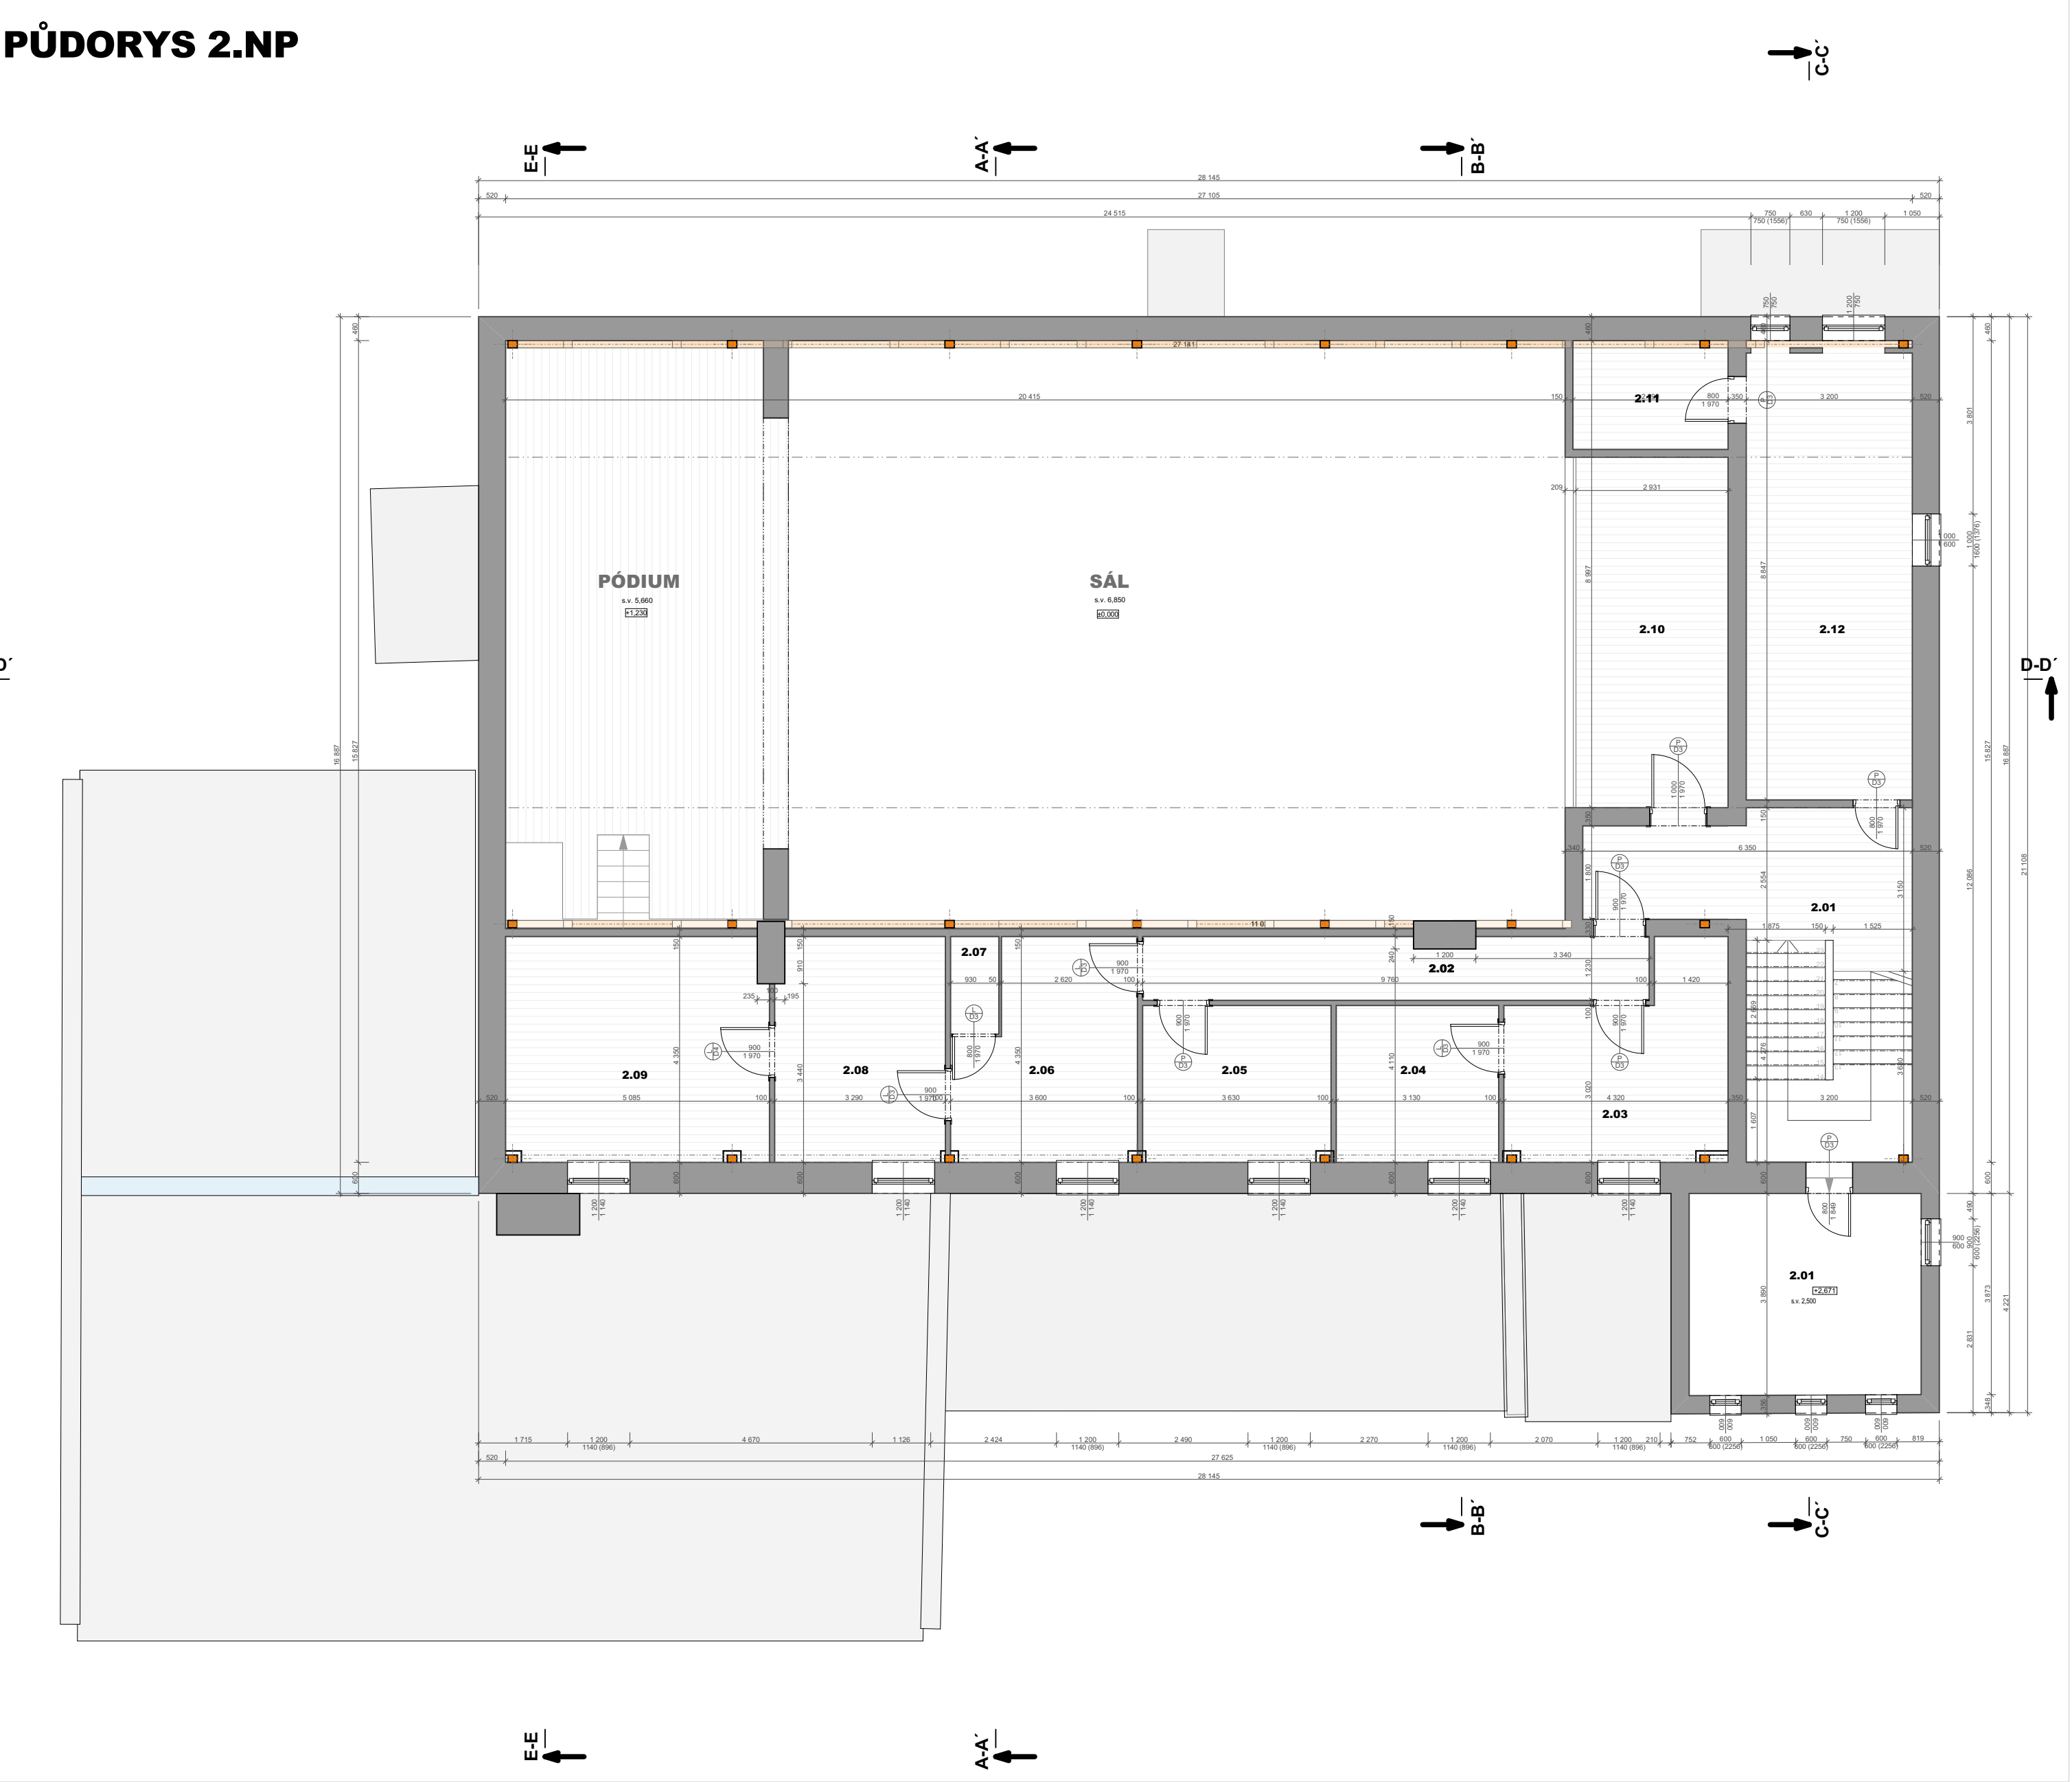


PŮDORYS 1.PP

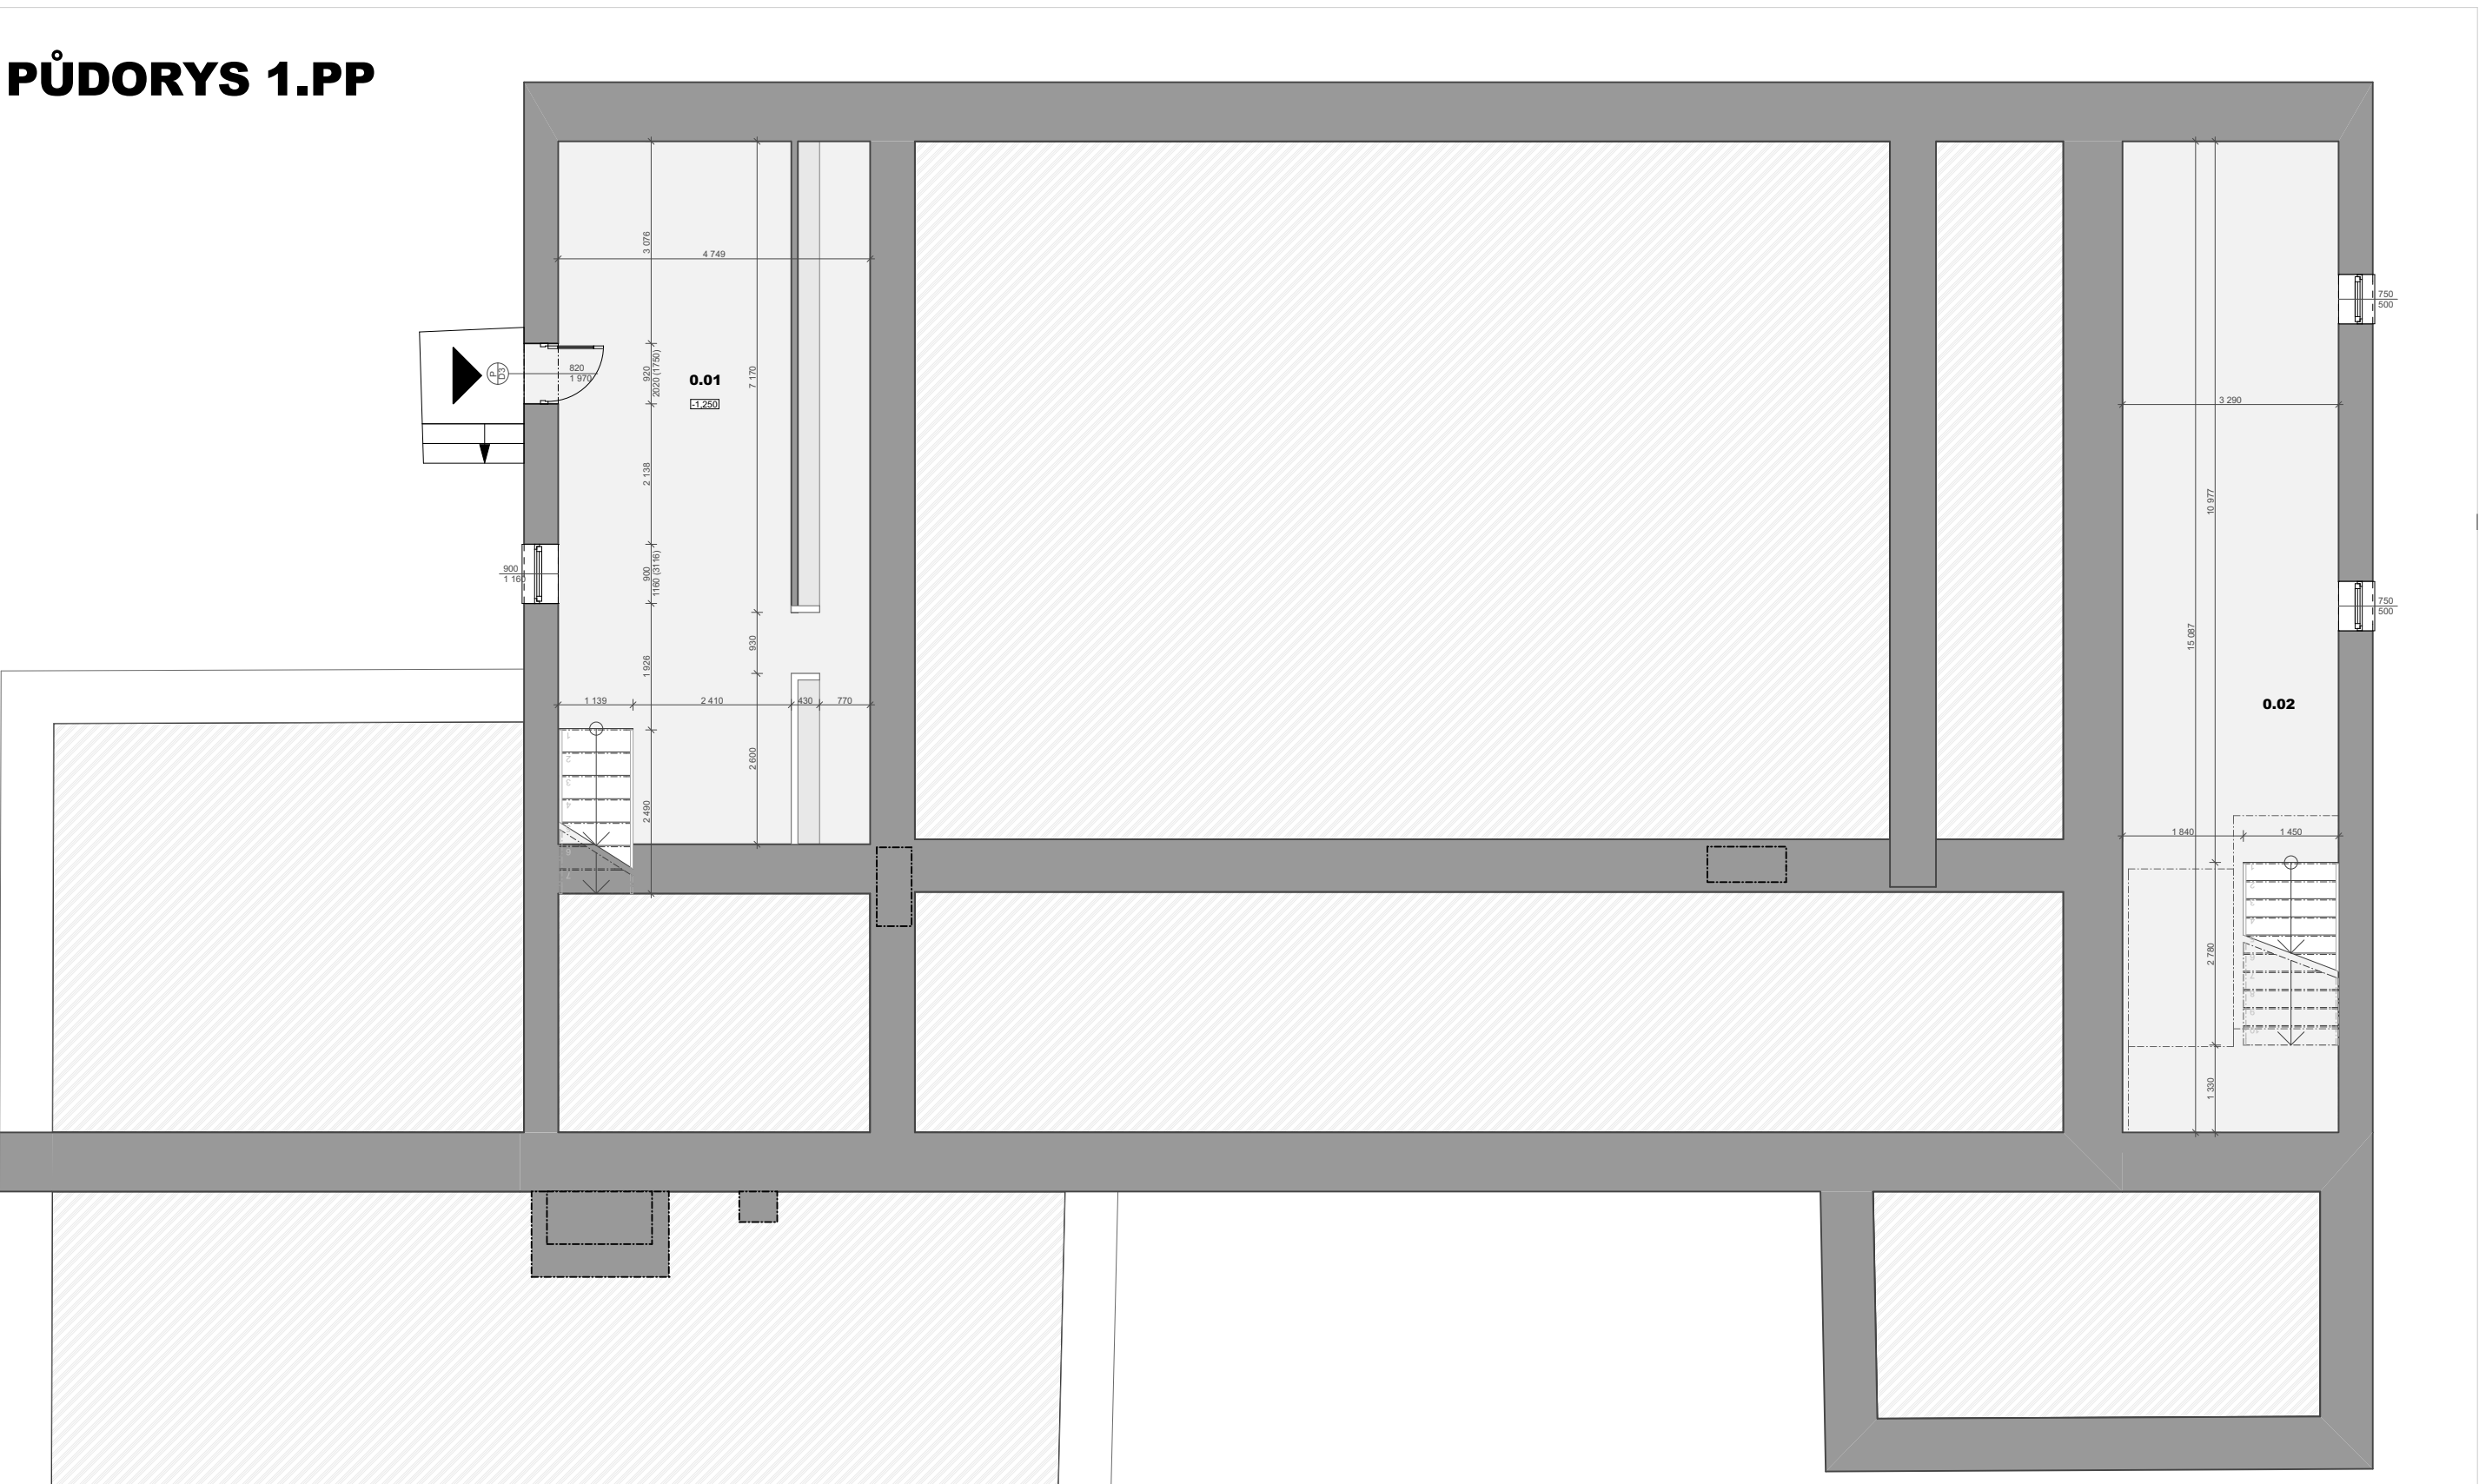

01 Tabulka místností 1.PP STUDIE - STÁVAJÍCÍ STAV		
Č.	Název místnosti	Plocha (m2)
0.01	BAR	50,95
0.02	SKLEP	49,64
		100,59 m²

Tabulka místností 1.NP		
Č.	Název místnosti	Plocha (m2)
1.01	VSTUPNÍ HALA	35,41
1.02	CHODBA A VSTUP DO SUTERÉNU	6,29
1.03	HYGIENICKE ZÁŘÍZENÍ	27,73
1.04	BAR	27,52
1.05	PŘÍŠALÍ - POHOSTINSTVÍ	45,95
1.06	VSTUPNÍ MÍSTNOST - PÓDIUM, SUTERÉN	19,76
1.07	PÓDIUM	55,96
1.08	SÁL	186,70
1.09	SKLAD	4,71
1.10	SKLAD	4,81
1.11	STÁVAJÍCÍ VSTUP DO SUTERÉNU	4,03
1.12	SKLAD ZAHRADNÍ TECHNIKY	55,92
1.13	TECHNICKÉ ZÁZEMÍ OBCE	41,63
1.14	KOTELNA	45,89
1.15	CHODBA	2,88
1.16	PŘEDSÍN	1,47
1.17	WC	1,36
1.18	PŘÍPRAVNA	24,56
1.19	SKLAD	1,76
1.20	PŘEDSÍN	0,87
1.21	WC + ÚKLID	1,44
		596,65 m²

Tabulka místností 2.NP		
Č.	Název místnosti	Plocha (m2)
2.01	HYGIENICKE ZÁŘÍZENÍ	17,36
2.01	SCHODIŠTĚVÝ PROSTOR A CHODBA	27,96
2.02	CHODBA	23,44
2.03	MÍSTNOST BEZ VYUŽITÍ	14,94
2.04	MÍSTNOST BEZ VYUŽITÍ	9,45
2.05	MÍSTNOST BEZ VYUŽITÍ	10,88
2.06	MÍSTNOST BEZ VYUŽITÍ	13,70
2.07	VSTUP NA PŮDU	1,75
2.08	MÍSTNOST BEZ VYUŽITÍ	14,11
2.09	MÍSTNOST BEZ VYUŽITÍ	21,76
2.10	GALERIE	19,79
2.11	SKLAD	5,95
2.12	ZKŮŠEBNA	27,75
		208,74 m²

 Projekční a inženýrská činnost ve výstavbě		adresa: Nádražní 1309/11, 571 01 Moravská Třebová gsm: +420 734 651 212 e-mail: singraf@singraf.cz web: www.singraf.cz	Razítko, podpis:
Vypracoval: Ing. Robert Kelnar		Ing. Pavel Charvát, ČKAIT 0600150 IP00	
Projekt:	REVITALIZACE KULTURNÍHO CENTRA V KUNČINĚ		Datum:
Poloha:	Kraj Pardubický, k.ú. Kunčina [677141], p.č. st.328, 2573/8, 582/1		Stupeň:
Stavebník:	Obec Kunčina, Kunčina č. p. 204, 56924 Kunčina, IČ: 00276880		Měřítko:
Objekt:	SO 01 - KULTURNÍ CENTRUM		Č. zakázky:
Část:	D.1.1.1 STÁVAJÍCÍ STAV		Paré:
Výkres:	D.1.1.1.1 PŮDORYS 1.PP, 1.NP, 2.NP		Č. výkresu:
			D.1.1.1.1