


Řez C - C'

0,02265 km

MĚŘÍTKO 1:100/100

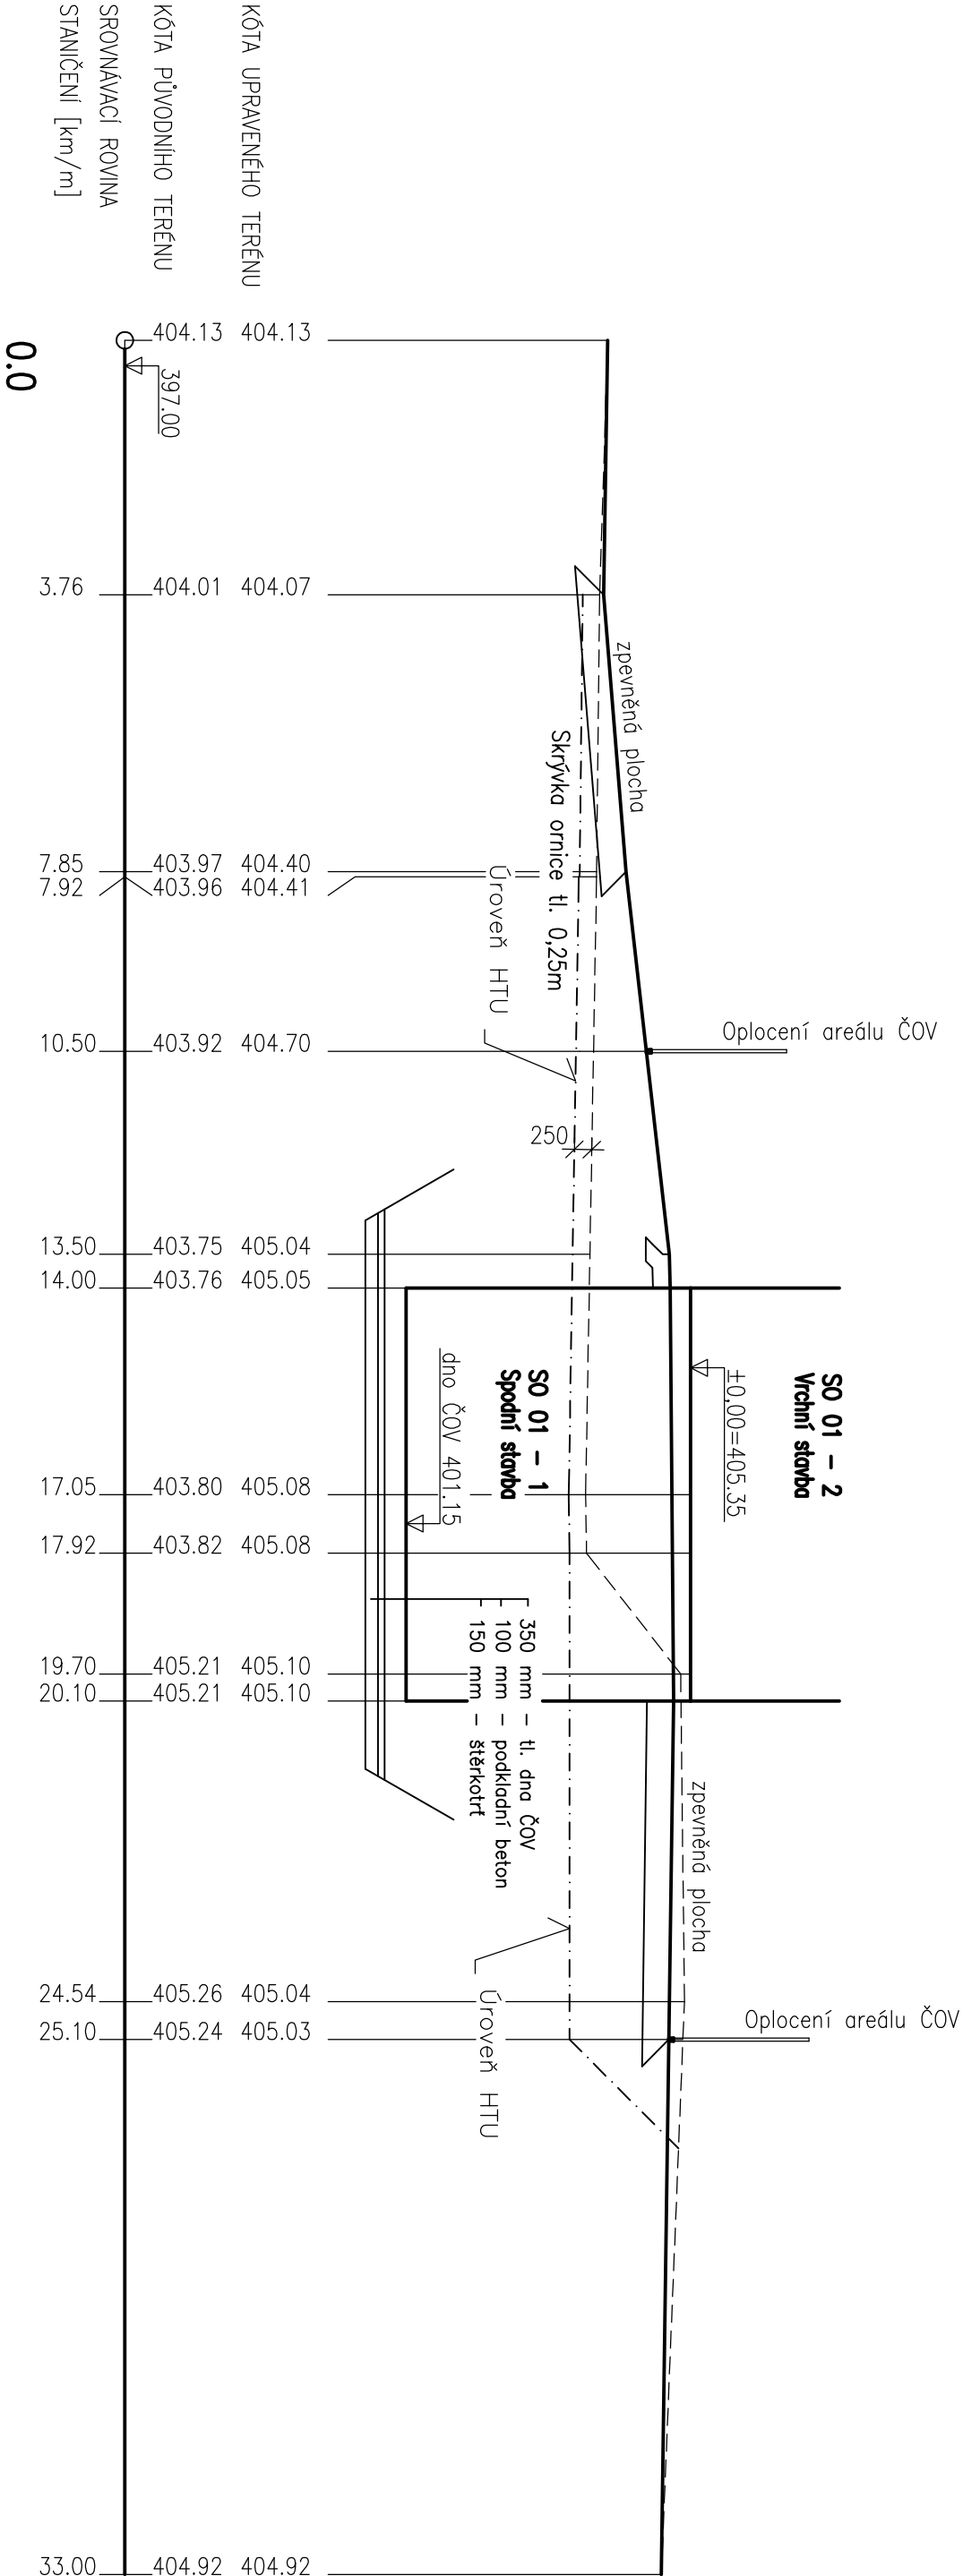

ŘEZY AREÁLEM ČOV
PŘÍČNÝ ŘEZ C - C'

MĚŘÍTKO 1:100/100