




- Legenda :
- Projektované kanalizace gravitační
Projektované kanalizace tlaková
Projektovaný výtlačný řad
Projektované přípojky NN
Projektované gravitační kanalizační přípojky (zák. č. 11P/2016)
Projektované tlakové kanalizační přípojky (zák. č. 11P/2016)
- Stávající inženýrské sítě
Dělostroj kanalizace
Vodovod
Stávající vedení
Stávající vedení (neuzavřený průběh trasy)
Stávající vedení nadzemní
Stávající vedení nepoužív.
Kabel NN
Nadzemní vedení NN
Kabel VN
Nadzemní vedení VN

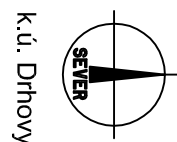

SO 03 - Splašková kanalizace

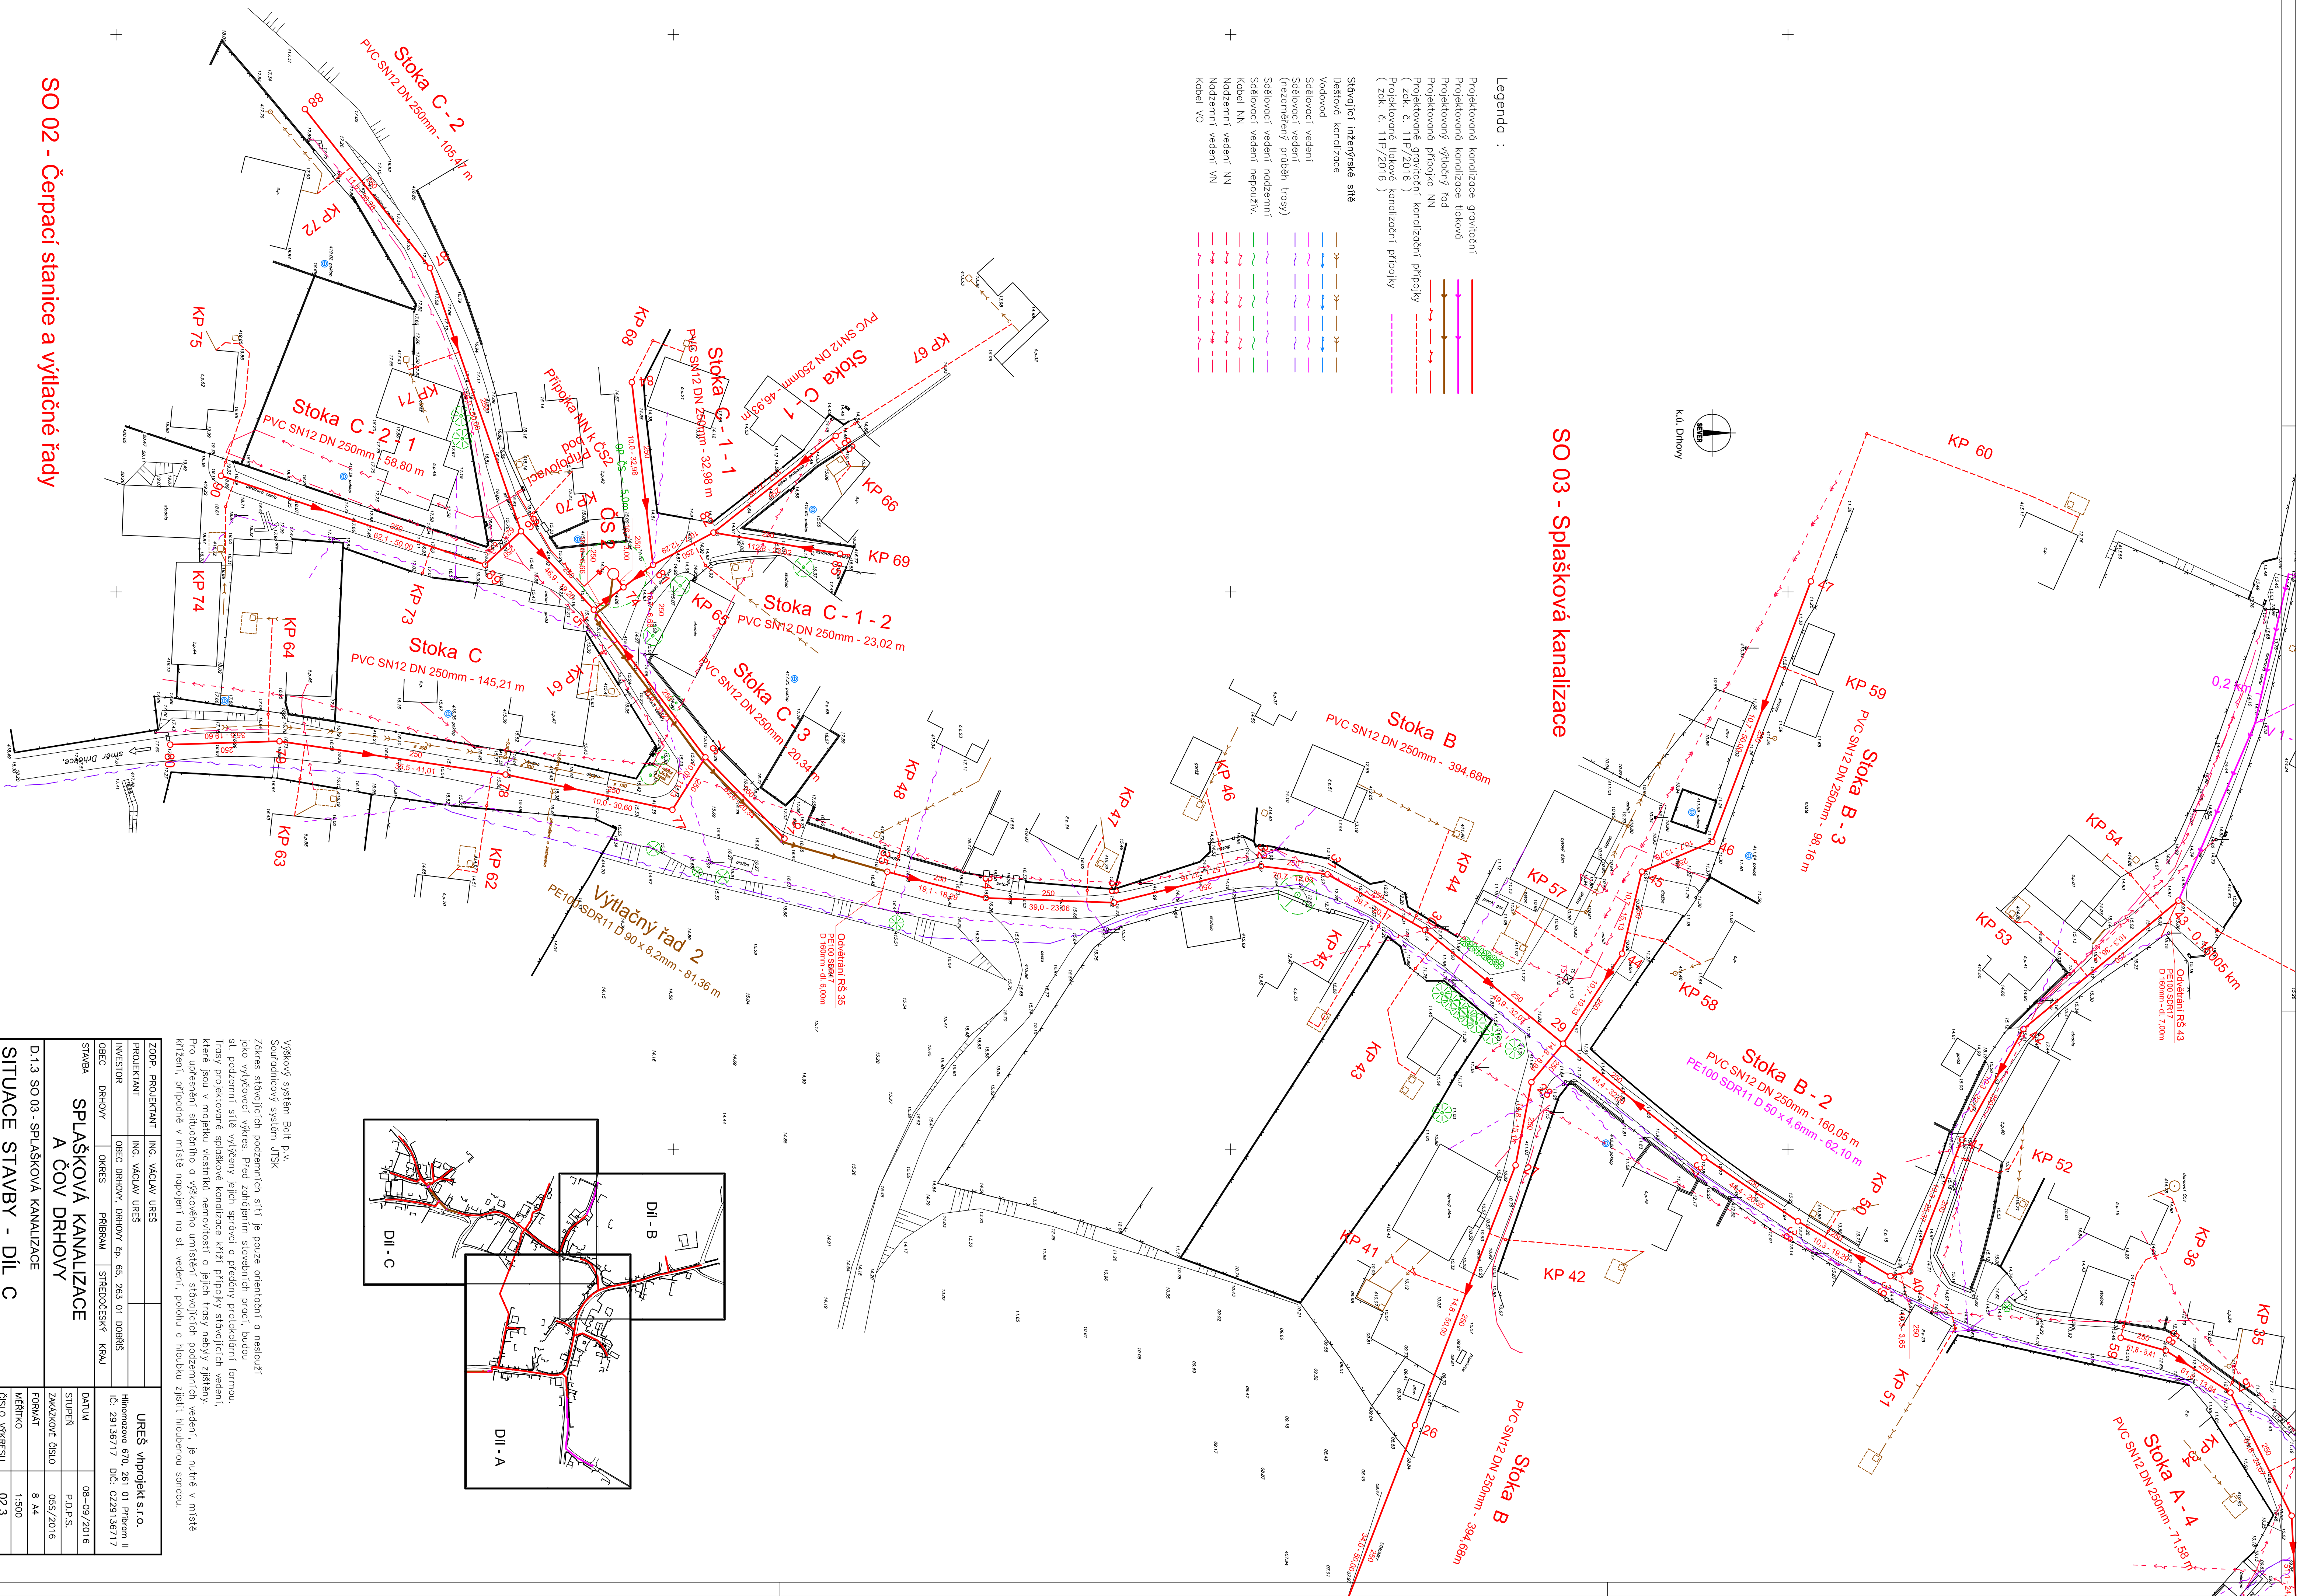

Výškový systém Bat p.v.
Souřadnicový systém JTSK
Základní stavební podzemní síť je pouze orientační a neplatí
jako výškový výkres. Před zobrazením stavebních prací, budov
st. podzemní síť vyřezány jejich správcí a předány protokolární formou.
Trasy projektované splaškové kanalizace kříží přípojky stávajících vedení,
které jsou v projektu vlastního nemovitosti a jejich trasy nebyly zjištěny.
Pro upřesnění situace a výškového umístění stávajících podzemních vedení, je nutné v místě
křížení, případně v místě napojení na st. vedení, položit a hloubku zjistit hloubkou sondou.

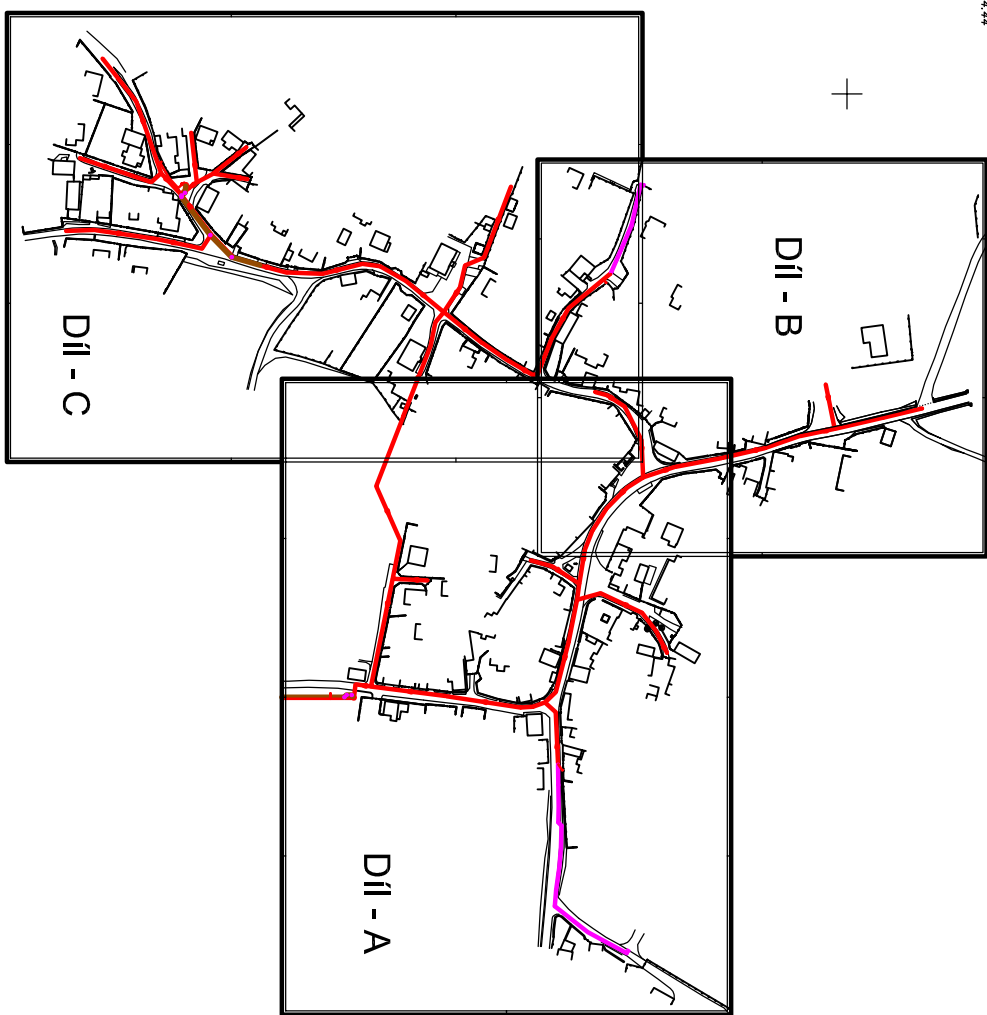

ZOO - PROJEKTANT		ING. VÁCLAV UŘEŠ		UŘEŠ VÍPPOKEL s.r.o.	
PROJEKTANT		ING. VÁCLAV UŘEŠ		Hlavení zóna 670, 261 01 Příloha II	
INVESTOR		OBC DŘINOV, DŘINOV čp. 65, 263 01 DOBRÁ		ID: 29136717 DÚ: CZ29136717	
OBC DŘINOV		PŘÍRÁM STŘEDODĚSKÝ KRAJ		STAVBA	
SPLAŠKOVÁ KANALIZACE		A ČOV DŘINOV		DATUM	
SITUACE STAVBY - DII C		D.1.3 SO 03 - SPLAŠKOVÁ KANALIZACE		STUPEŇ	
				P.D.P.S.	
				ZAKÁZKOVÉ ČÍSLO	
				FORMÁT	
				MĚŘÍTKO	
				ČÍSLO VÝKRESU	
				02.3	