


SITUACE 1:400

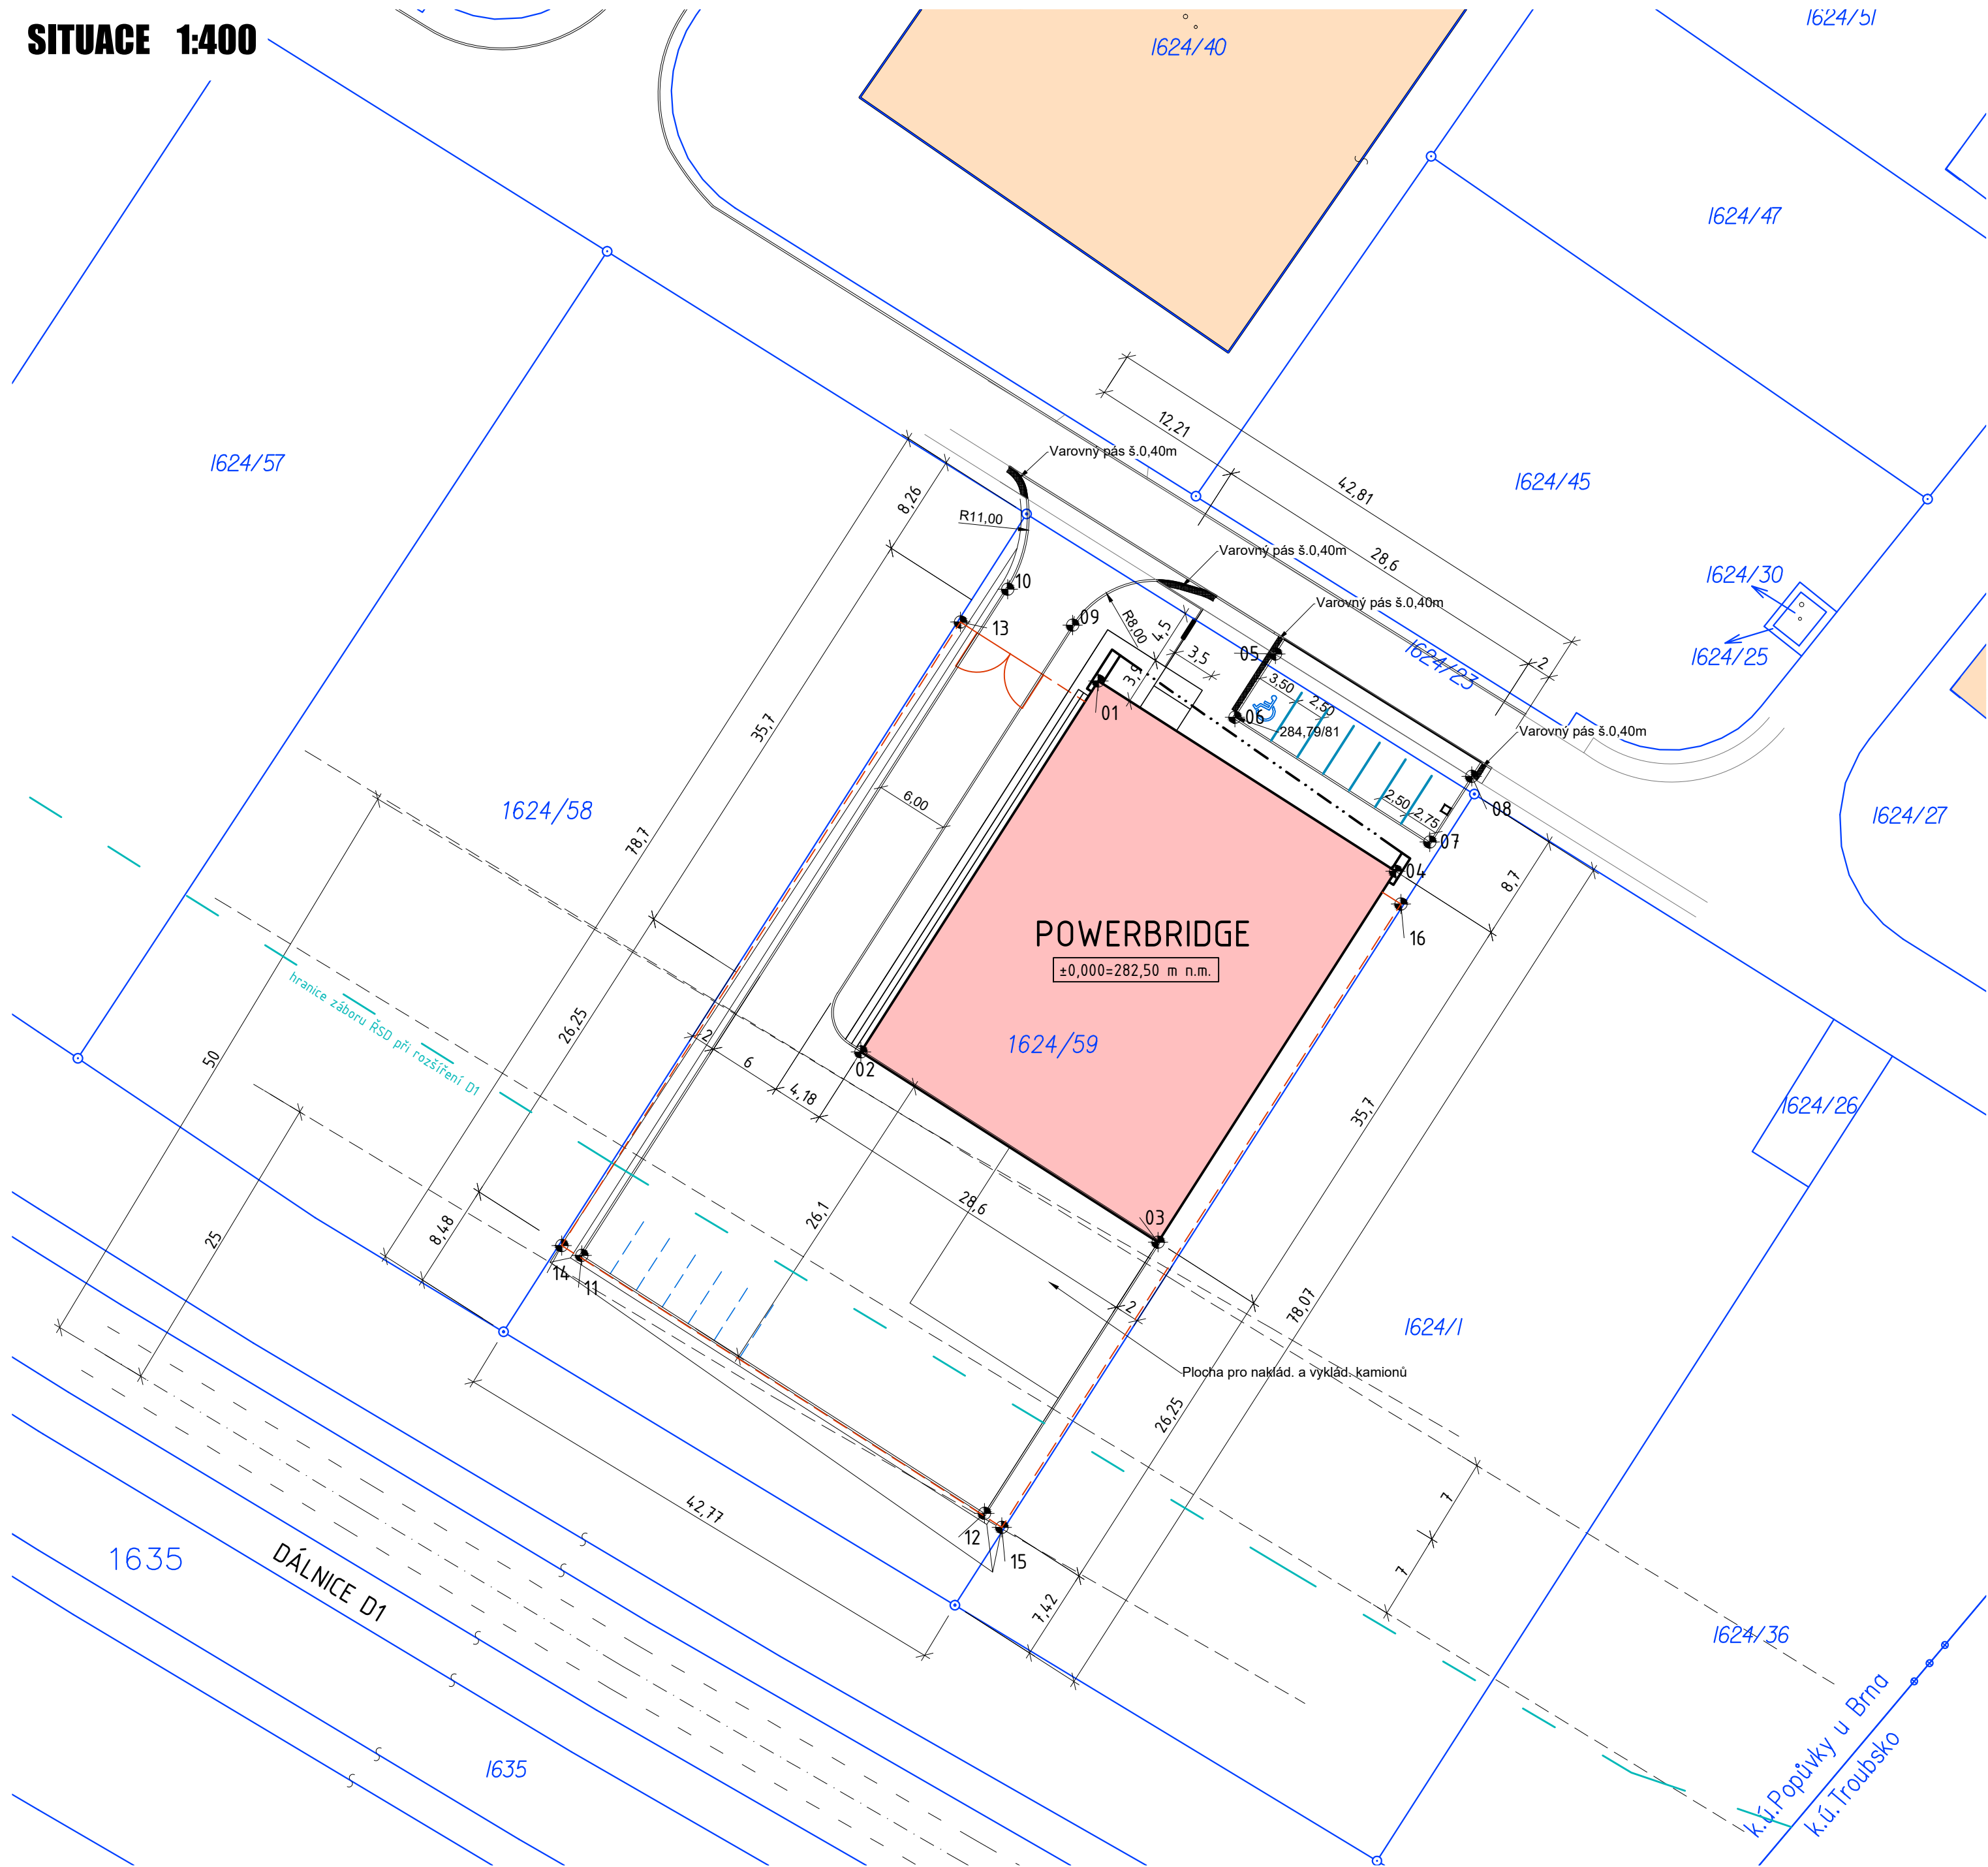

LEGENDA

- NAVRHOVANÉ OBJEKTY
- STÁVAJÍCÍ OBJEKTY

STAVEBNÍ OBJEKTY

- SO 100HLAVNÍ OBJEKT
- SO 200KOMUNIKACE A PARKOVIŠTĚ
- SO 300OPLOČENÍ
- SO 400SADOVÉ ÚPRAVY
- SO 500PŘÍPRAVA ÚZEMÍ A HRUBÉ TERÉNNÍ ÚPRAVY (HTÚ)

INŽENÝRSKÉ OBJEKTY

- IO 100SPLAŠKOVÁ A DEŠŤOVÁ KANALIZACE VČ. RETENČNÍ NÁDRŽE A PŘIPOJENÍ
- IO 200VODOVOD VČ. PŘIPOJENÍ
- IO 300ROZVODY NN VČ.PŘELOŽKY A PŘÍPOJKY, VENKOVNÍ OSVĚTLENÍ
- IO 400ROZVODY SLABOPROUDU VČ.PŘÍPOJKY
- IO 500PŘELOŽKA STOŽÁRU VO
- IO 600OCHRÁNĚNÍ KABELŮ VN POD VJEZDEM

SEZNAM BODŮ JTSK

ozn. bodu	Y,X
SO 100	
1	-606619.51, -1161702.88
2	-606638.76, -1161732.95
3	-606614.68, -1161748.37
4	-606595.43, -1161718.30
SO 200	
5	-606605.16, -1161700.68
6	-606608.44, -1161705.81
7	-606592.65, -1161715.92
8	-606589.25, -1161710.61
9	-606621.60, -1161698.35
10	-606626.86, -1161695.43
11	-606661.40, -1161749.44
12	-606628.75, -1161770.35
SO 300	
13	-606630.70, -1161698.09
14	-606663.02, -1161748.64
15	-606627.34, -1161771.49
16	-606594.99, -1161720.96

01 VYTYČOVACÍ BOD

±0,000= 282,50 m n.m. B.p.v.

architekt	Ing.arch. L.Tecl		PROJEKTANT ČÁSTI PD:	
zodp. projektant	Ing. R.Vrba		Ing.Roman VRBA	
vypracoval	Ing. R.Vrba		Hvozdecká 3, Brno 635 00	
Obec: Popůvky		Kraj: Jihomoravský	tel. 737 621 666	
investor: POWERBRIDGE spol. s r.o., Vintrova 262/9, 66441 Popůvky			www.romanvrba.cz	
Název stavby: NOVOSTAVBA ADMINISTRATIVNĚ VÝROBNÍHO OBJEKTU POWERBRIDGE POPŮVKY, parcela č. 1624/59			formát	x A4
			datum	23.4.2017
			stupeň	DPS
			č. zakázky	
			arch. č	
Název výřezu: KATASTRÁLNÍ SITUAČNÍ VÝKRES			měřítko:	č. výřezu:
			1:400	C1.04