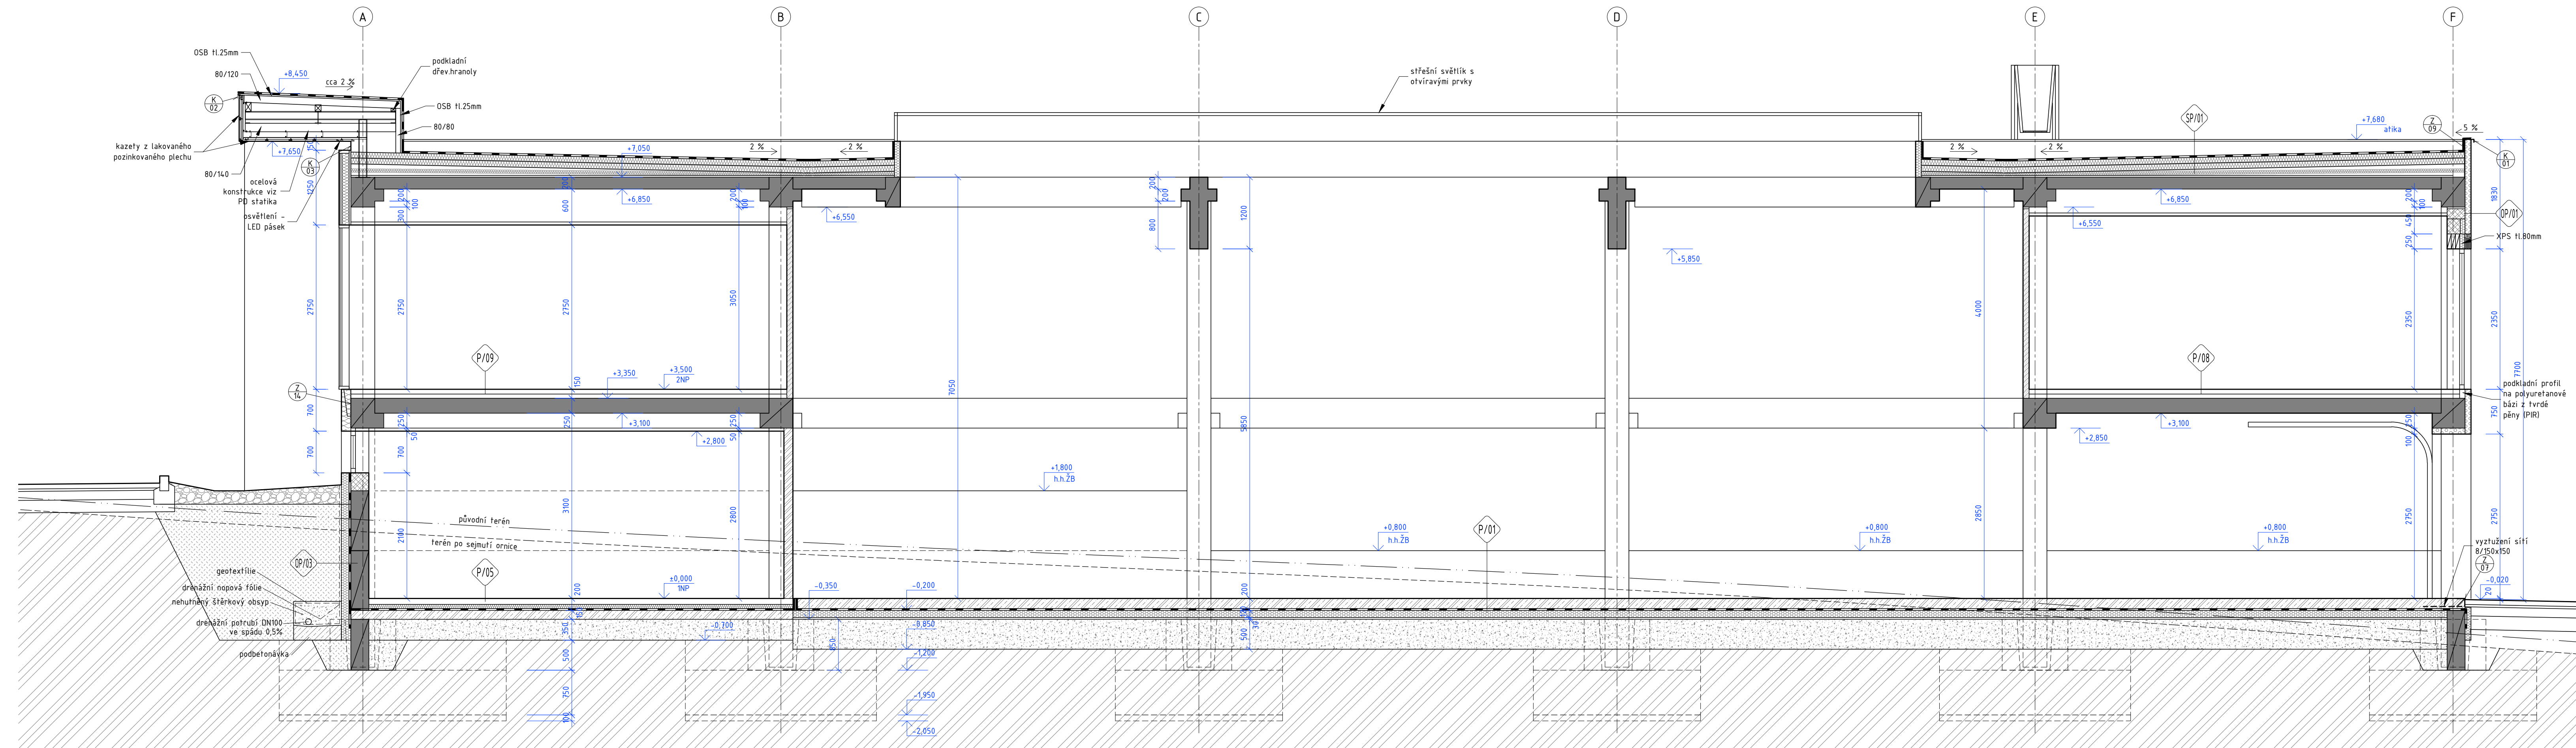

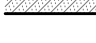

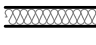


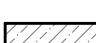





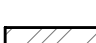


## ŘEZ C-C



### LEGENDA MATERIÁLŮ:

- |   |  |
|---|--|
|  | zdivo H.300mm z keramických tvárních broušených na systémovou maltu pro tenké spáry                      |
|  | atikové zdivo H.200mm z keramických tvárních broušených na systémovou maltu pro tenké spáry              |
|  | nenosné příčky H.100mm ze sádrokartonových desek - dvojité opláštění (vlhké prostory impregnované desky) |
|  | nenosné příčky H.150mm ze sádrokartonových desek - dvojité opláštění (vlhké prostory impregnované desky) |
|  | tepelná izolace z pěnového polystyrénu EPS   |
|  | fasádní PUR panely H.100mm   |
|  | tepelná izolace z nenásávkového extrudovaného polystyrénu XPS  |
|  | prostý beton C20/25  |
|  | ŽB konstrukce PREFABRIKOVANÉ - beton C./... výztuž 10 ..... viz PD Statika                               |
|  | ŽB konstrukce MONOLITICKÉ - beton C./... výztuž 10 ..... viz PD Statika                                  |
|  | štrkopliskový násyp hutněný po vrstvách 250mm  |
|  | násep zeminou hutněný po vrstvách 250mm  |
|  | původní zemina   |

**±0,000= 282,50 m n.m.      B.p.v.**

architekt	Ing.arch.L.Tecl		PROJEKTANT ČASTI PD:  Ing.Roman VRBA Hvozdecká 3, Brno 635 00 tel. 737 621 666 <a href="http://www.romanvrba.cz">www.romanvrba.cz</a>
zodp. projektant	Ing.R.Vrba		
vypročoval	Ing.R.Vrba		
Obec: Popůvky	Kraj: Jihoomoravský		
Investor: POWERBRIDGE spol. s r.o., Vintravna 262/9, 66441 Popůvky			
Název stbny:	<b>NOVOSTAVBA ADMINISTRATIVNĚ VÝROBNÍHO OBJEKTU POWERBRIDGE POPŮVKY, parc.č. 1624/59</b>		formát datum stupeň č. zakázky arch. č.
Název výřezu:	<b>ŘEZ C-C</b>		č. výřezu: <b>D105</b>