


PŪDORYS 1.NP

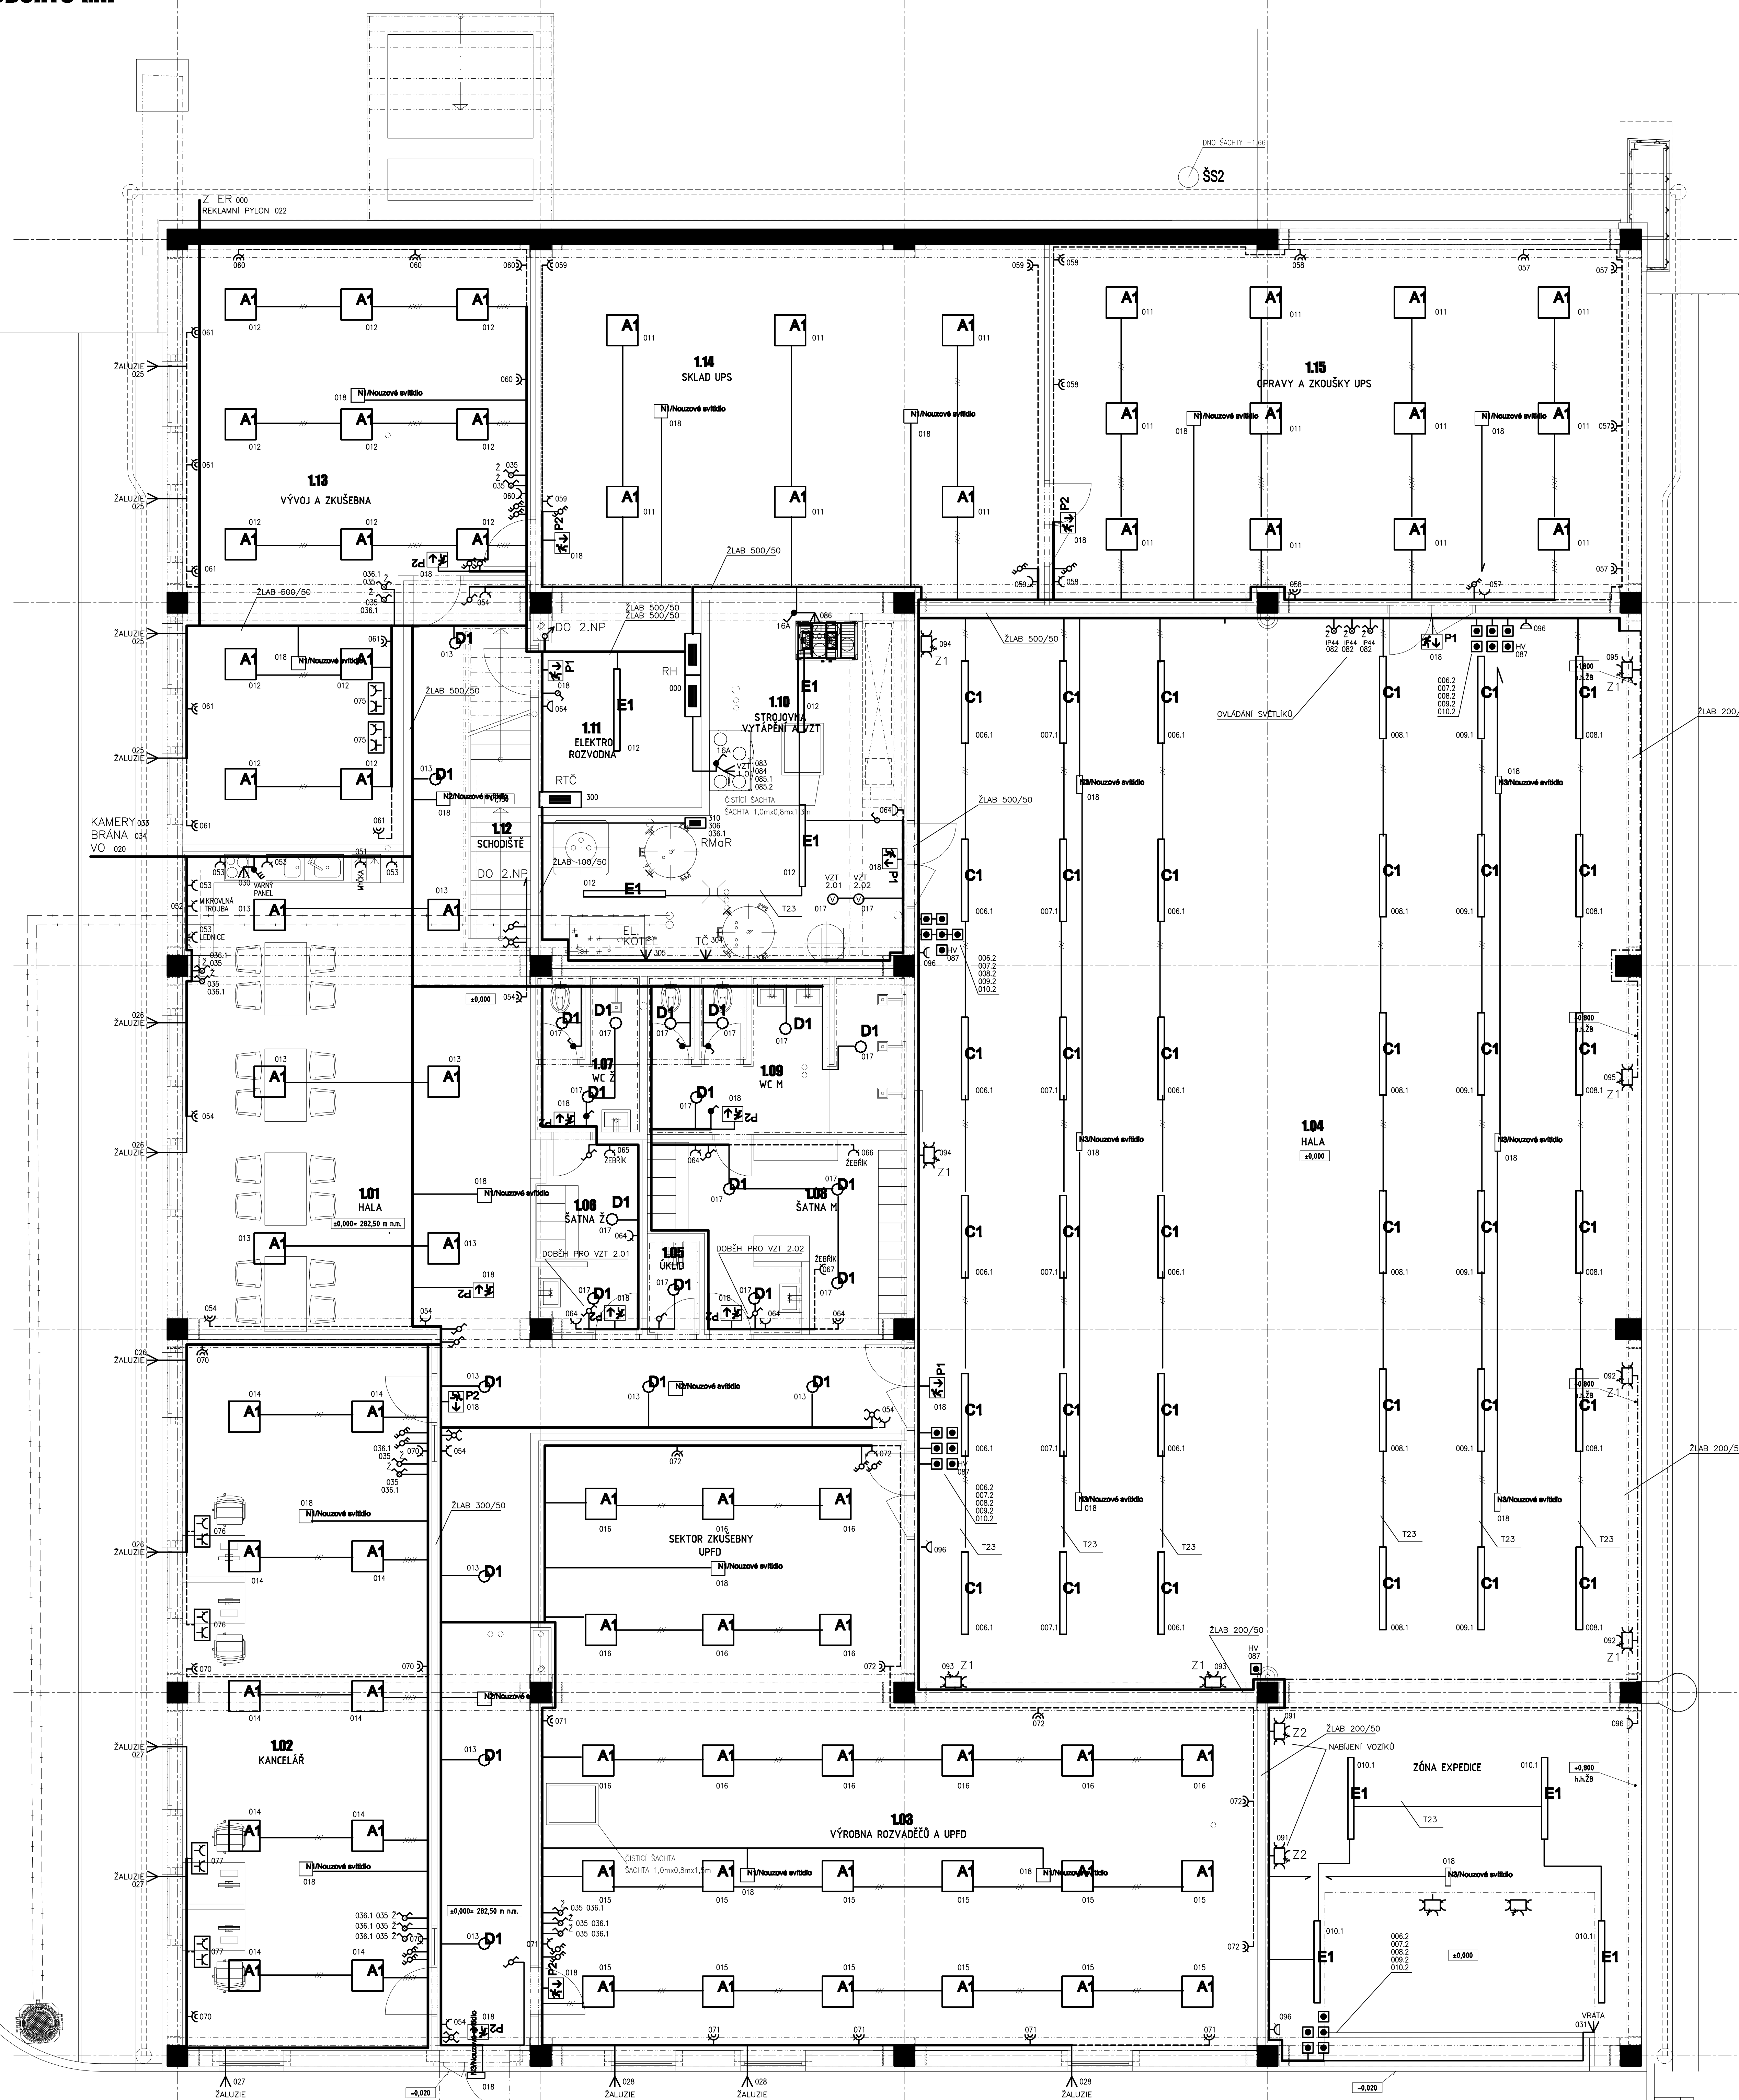

LEGENDA MÍSTNOSTÍ 1.NP

Č. K	ÚČEL MÍSTNOSTI	PLOCHA [m²]	SV. VÝŠKA [m]	PODLAHA	ODN. P.	STĚNY	STROP
1.01	NALA	113.2	2700	keram. dlažba (voda+vyřezání)	P/02b	malba 2x alut. malba, keram. oblož., keram. oblož., za línou	sádko-podhled, malba
1.02	KANCELÁŘ	65.7	2700	isobeton (voda+vyřezání)	P/03	malba 2x alut. malba, isobeton, za línou	sádko-podhled, malba
1.03	VÝROBNÁ ROZVÁŽEČ A ÚPPO (saz. zařízení podlahy 17x21)	129.3	2700	ořezávkem na vypou (voda+vyřezání)	P/01	malba 2x alut. malba	sádko-podhled, malba
1.04	NALA STŘEŠNÍ PODLAHY 37x21	104.0	6050	ořezávkem na vypou (voda+vyřezání)	P/01	malba	2x panely
1.05	ODLIVOVÁ KOTVENÁ	1.8	2500	keram. dlažba (voda+vyřezání)	P/02a	keram. obložení v 2,5m, malba	sádko-podhled rastrový
1.06	ŠÁTNÁ ŽENY	7.3	2500	PVC (voda+vyřezání)	P/04	malba, PVC sokl. lišta	sádko-podhled rastrový
1.07	WC - SPOLNA ŽENY	5.8	2500	keram. dlažba (voda+vyřezání)	P/02a	keram. obložení v 2,5m, malba	sádko-podhled rastrový
1.08	ŠÁTNÁ MUŽI	16.3	2500	PVC (voda+vyřezání)	P/04	malba, PVC sokl. lišta	sádko-podhled rastrový
1.09	WC - SPOLNA MUŽI	14.7	2500	keram. dlažba (voda+vyřezání)	P/02a	keram. obložení v 2,5m, malba	sádko-podhled rastrový, lepenkový
1.10	STAVBYNA VYTÁPĚČÍ A VZT	36.7	3000	beton se výpou	P/05	malba	2x panely
1.11	ELEKTRO ROZVODNA - SERVER	14.2	3000	beton se výpou - dlažbovitý isobeton	P/05	malba	2x panely
1.12	SCHODIŠTĚ	7.2	2700	keram. schodovny		malba, keram. oblož.	sádko-podhled, malba
1.13	VÝVOJ A ZKOUŠEBNA	64.2	2700	antistatická PVC (voda+vyřezání)	P/04	malba 2x alut. malba, PVC sokl. lišta	sádko-podhled, malba
1.14	SKLAD UPS	64.2	2700	beton se výpou	P/05	malba 2x alut. malba	sádko-podhled, malba
1.15	OBRAVY A ZKOUŠKY UPS	77.1	2000	beton se výpou (voda+vyřezání)	P/05	malba 2x alut. malba	sádko-podhled, malba
		957.7					

VÝPIS PŘEKLADŮ 1.NP

OZN.	TYP PŘEKLADU	POČET
a	překlad HELUZ 23,8 - 150	42
b	překlad HELUZ 23,8 - 175	3

±0,000= 282,50 m n.m. B.p.v.

anotace	Ing. Jan F. Šedlák	INVAZIVNÍ OŠETŘ. PS
zprac. příjmat.	Ing. Jan F. Šedlák	
opracoval	Ing. Luboš Novák	
ředitel	Krpk. J. Hlaváčková	
tvůrce	POWERBUD spol. s r.o., Vnitřní 262/9, 684 01 Pákovy	
Název díla	POVĚSTAVBA ADMINISTRATIVNÍ VEŠNÍHO OBJEKTU POWERBUD PŮPKOVY, parcela č. 1624/50	
Název stav.	SO 100 VEŠNÍ OŠETŘ.	číslo 15. 11. 2020/1
Název stav.	KLAS. ELEKTROTECHNICKÉ OŠETŘENÍ A MONTÁŽE KLAS. VEŠNÍ OŠETŘENÍ	start C. 2. 2020/1 pr. t.
Název shrom.	PŮBÝTKY LHM - SHROMOŘ.	z. výměr 130 101