



MÍSTO	K.Ú. POPŮVKY
POVRCH	ZPEVNĚNÁ PLOCHA

PODÉLNÝ PROFIL  
DEŠŤOVÉ KANALIZACE


MĚŘ: 1:200/100

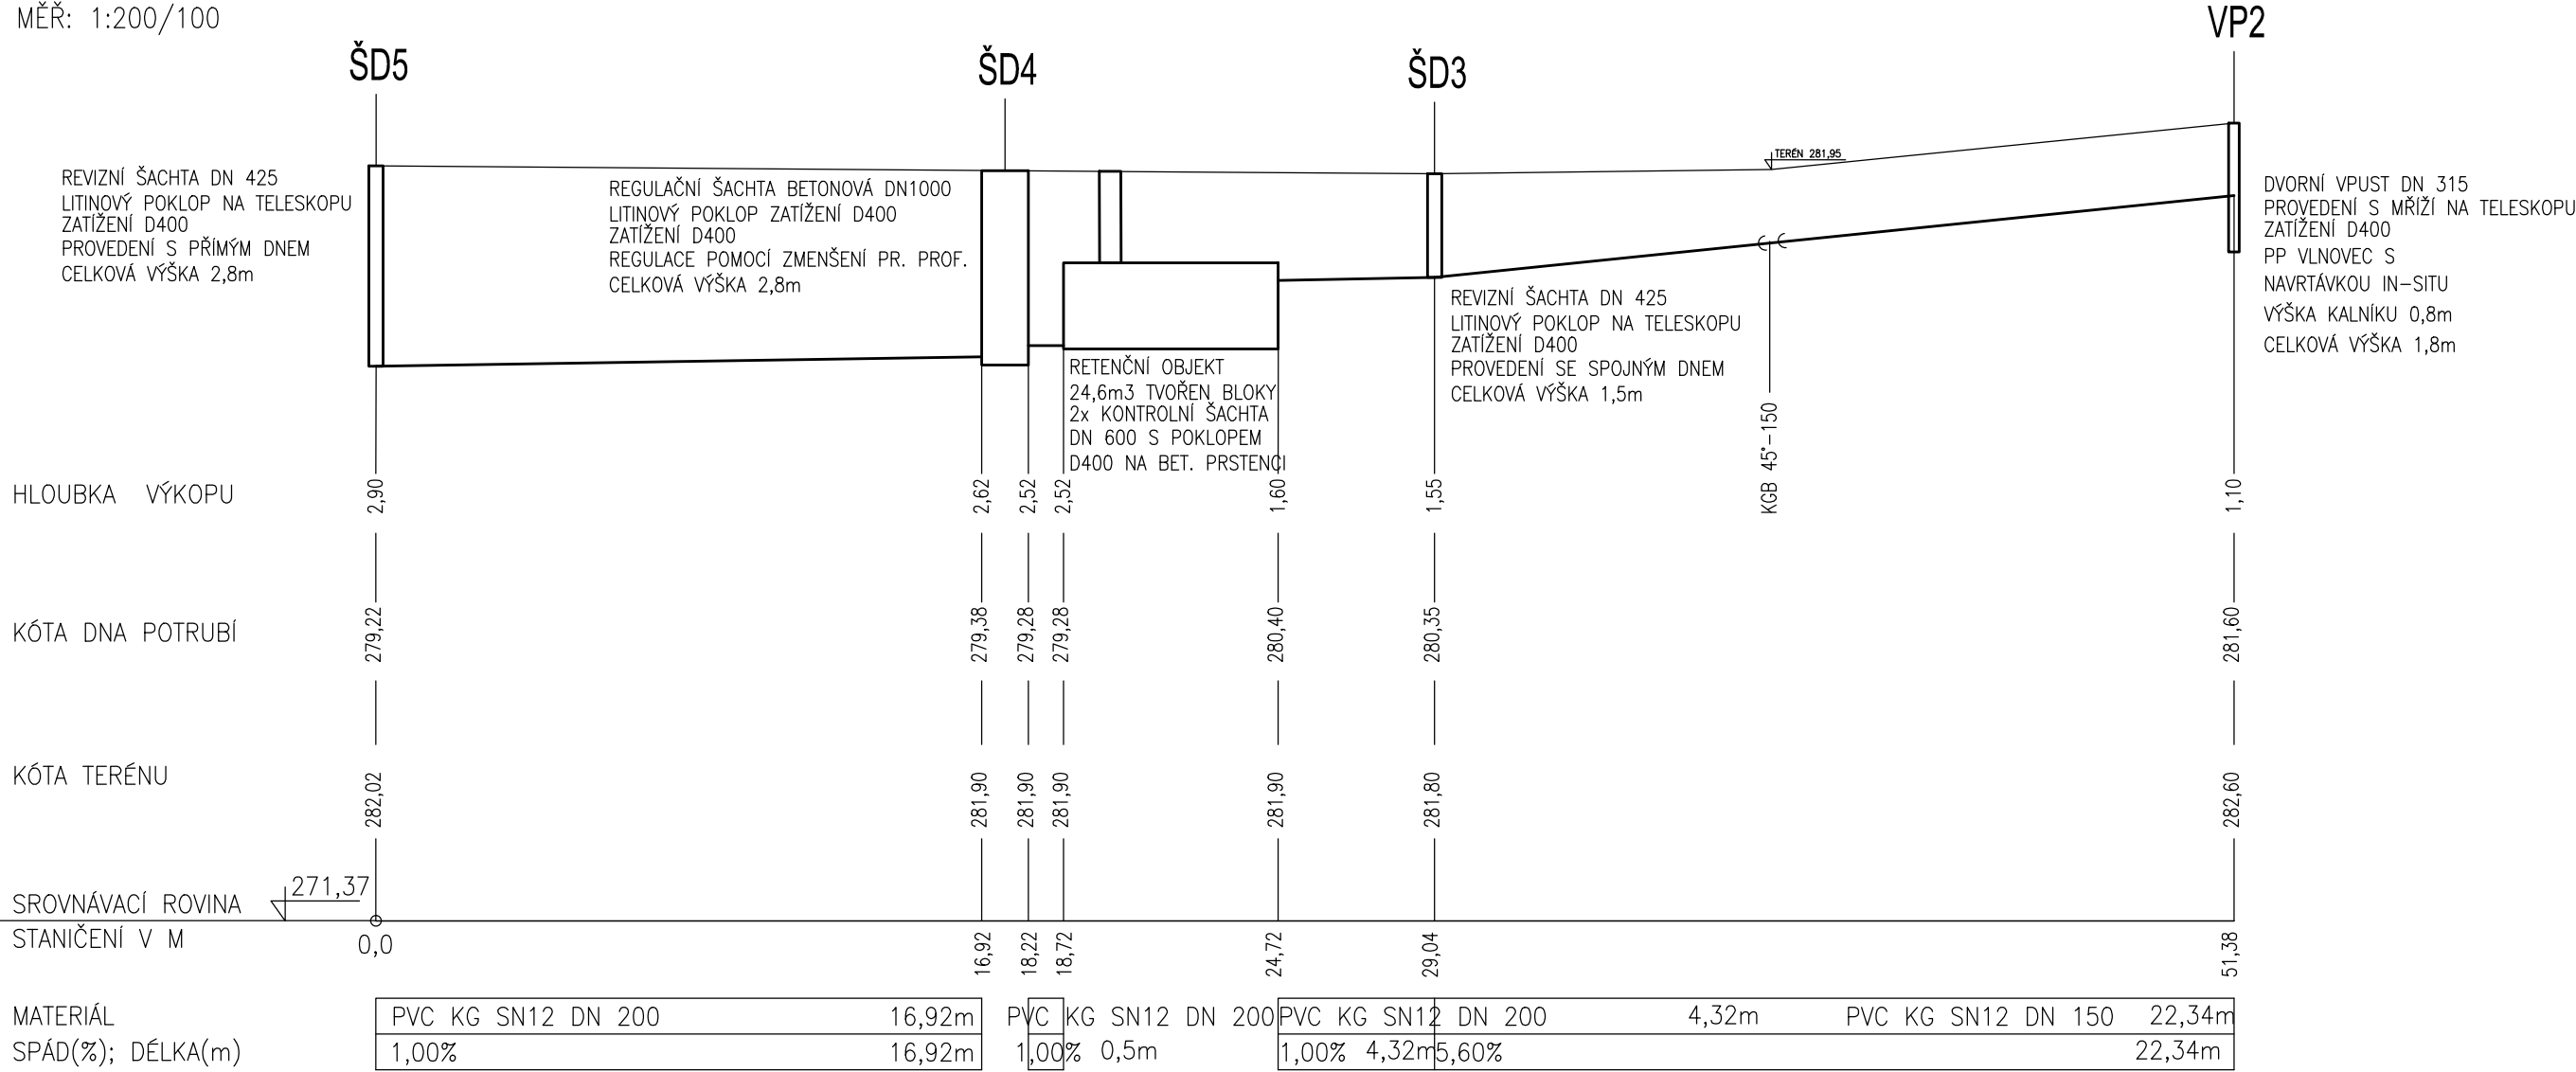


K.Ú. POPŮVKY
ZPEVNĚNÁ PLOCHA

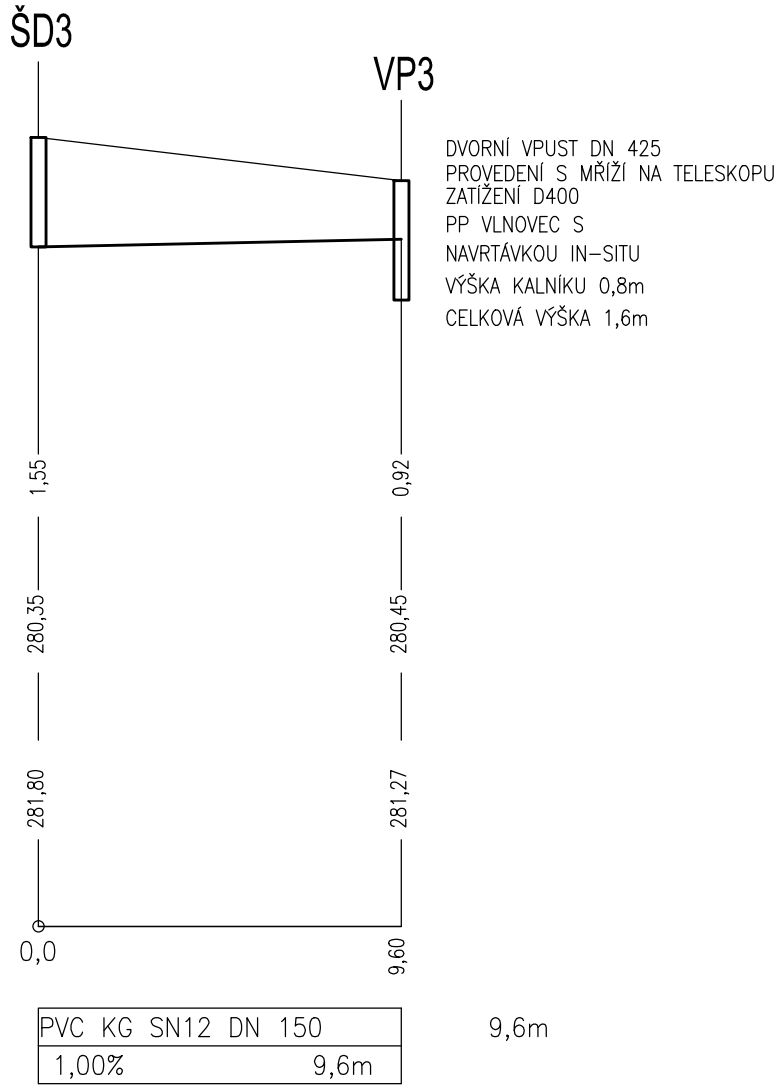

K.Ú. POPŮVKY
ZPEVNĚNÁ PLOCHA

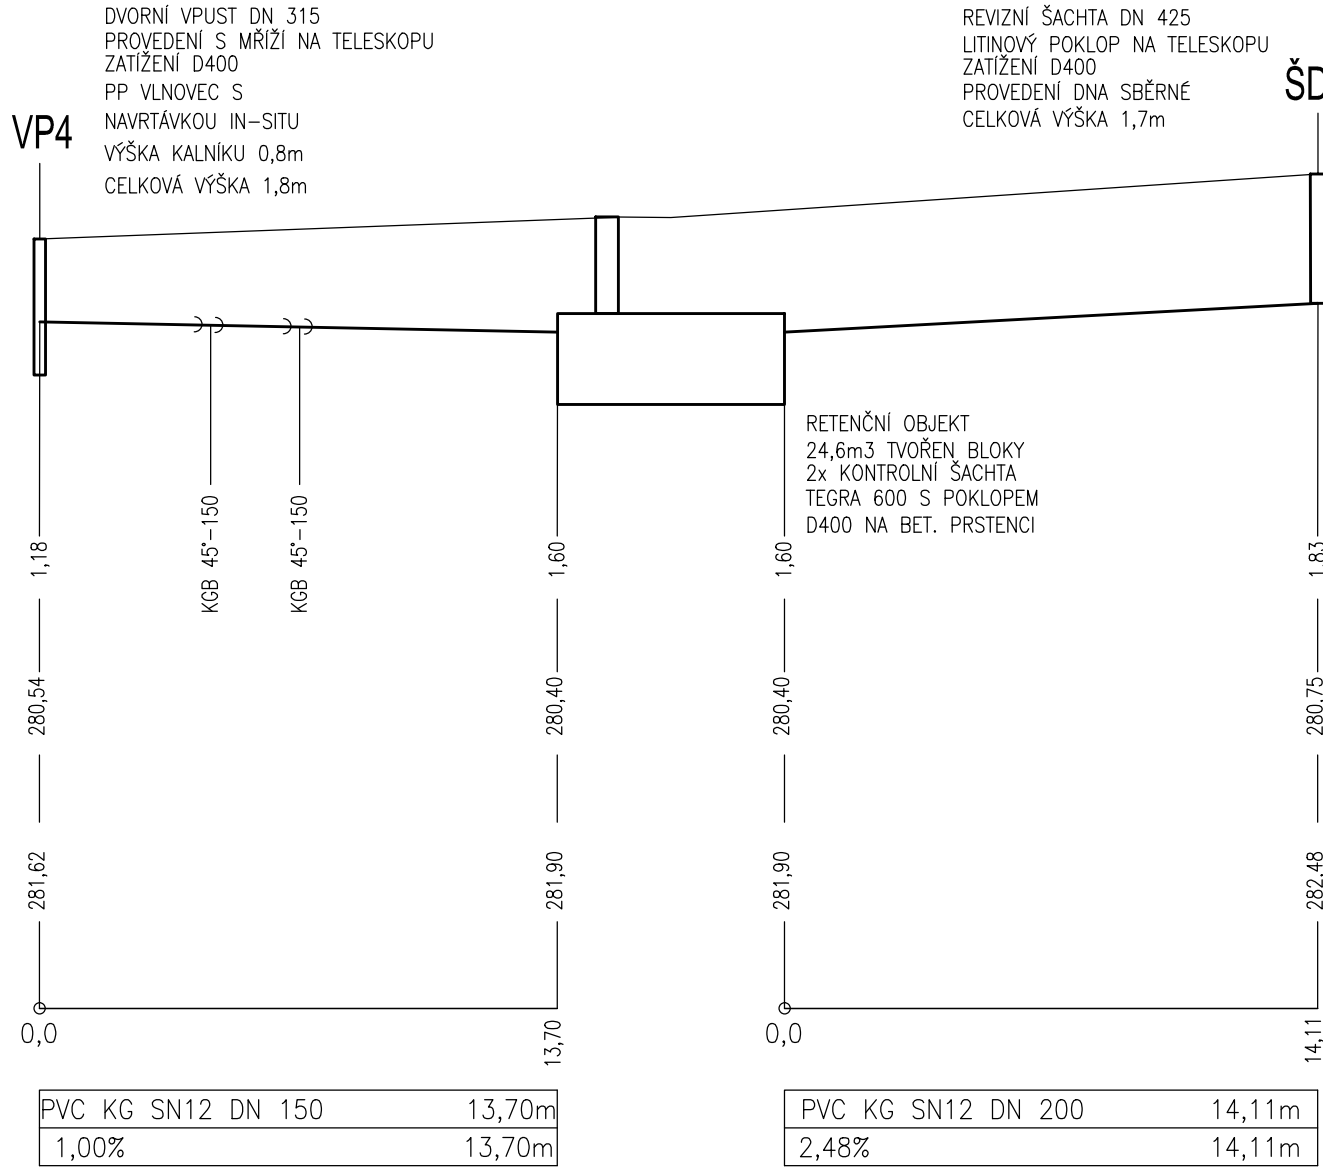

K.Ú. POPŮVKY
ZPEVNĚNÁ PLOCHA

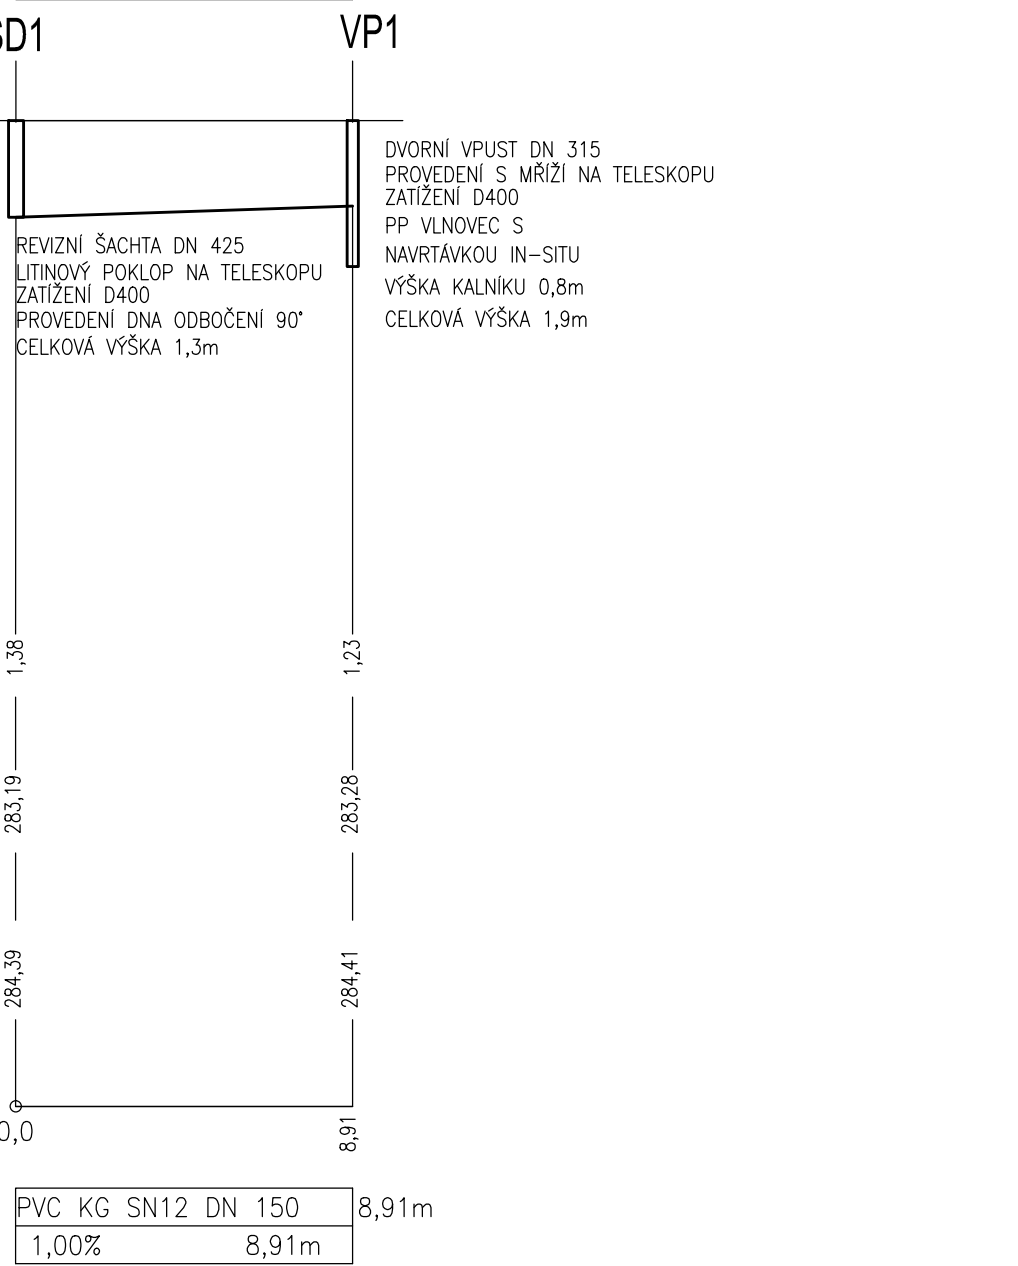

±0,000= 282,50 m n.m. B.p.v.

architekt		Část: Zdravotně technické instalace
zodp. projektant		Ing. Petr Hájek
vpracoval	Ing. Petr Hájek	Vedlejší 694/2, 625 00 Brno
Obec:	Popůvky	Kraj: Jihomoravský
Investor:	POWERBRIDGE spol. s r.o., Vintrovna 262/9, 66441 Popůvky	ZTI, KANAL., VODA, PLYN
Název stavby:	<b>NOVOSTAVBA ADMINISTRATIVNĚ VÝROBNÍHO OBJEKTU POWERBRIDGE POPŮVKY, parcela č. 1624/59</b>	
Název objektu:	<b>IO 100 SPLAŠKOVÁ A DEŠŤOVÁ KANALIZACE VČ. RETENČNÍ NÁDRŽE A PŘIPOJENÍ</b>	
Název výkresu:	<b>PODÉLNÝ PROFIL DEŠŤOVÝCH VENKOVNÍCH SVODŮ</b>	
měřítko:	1:200/100	č. výkresu: 007