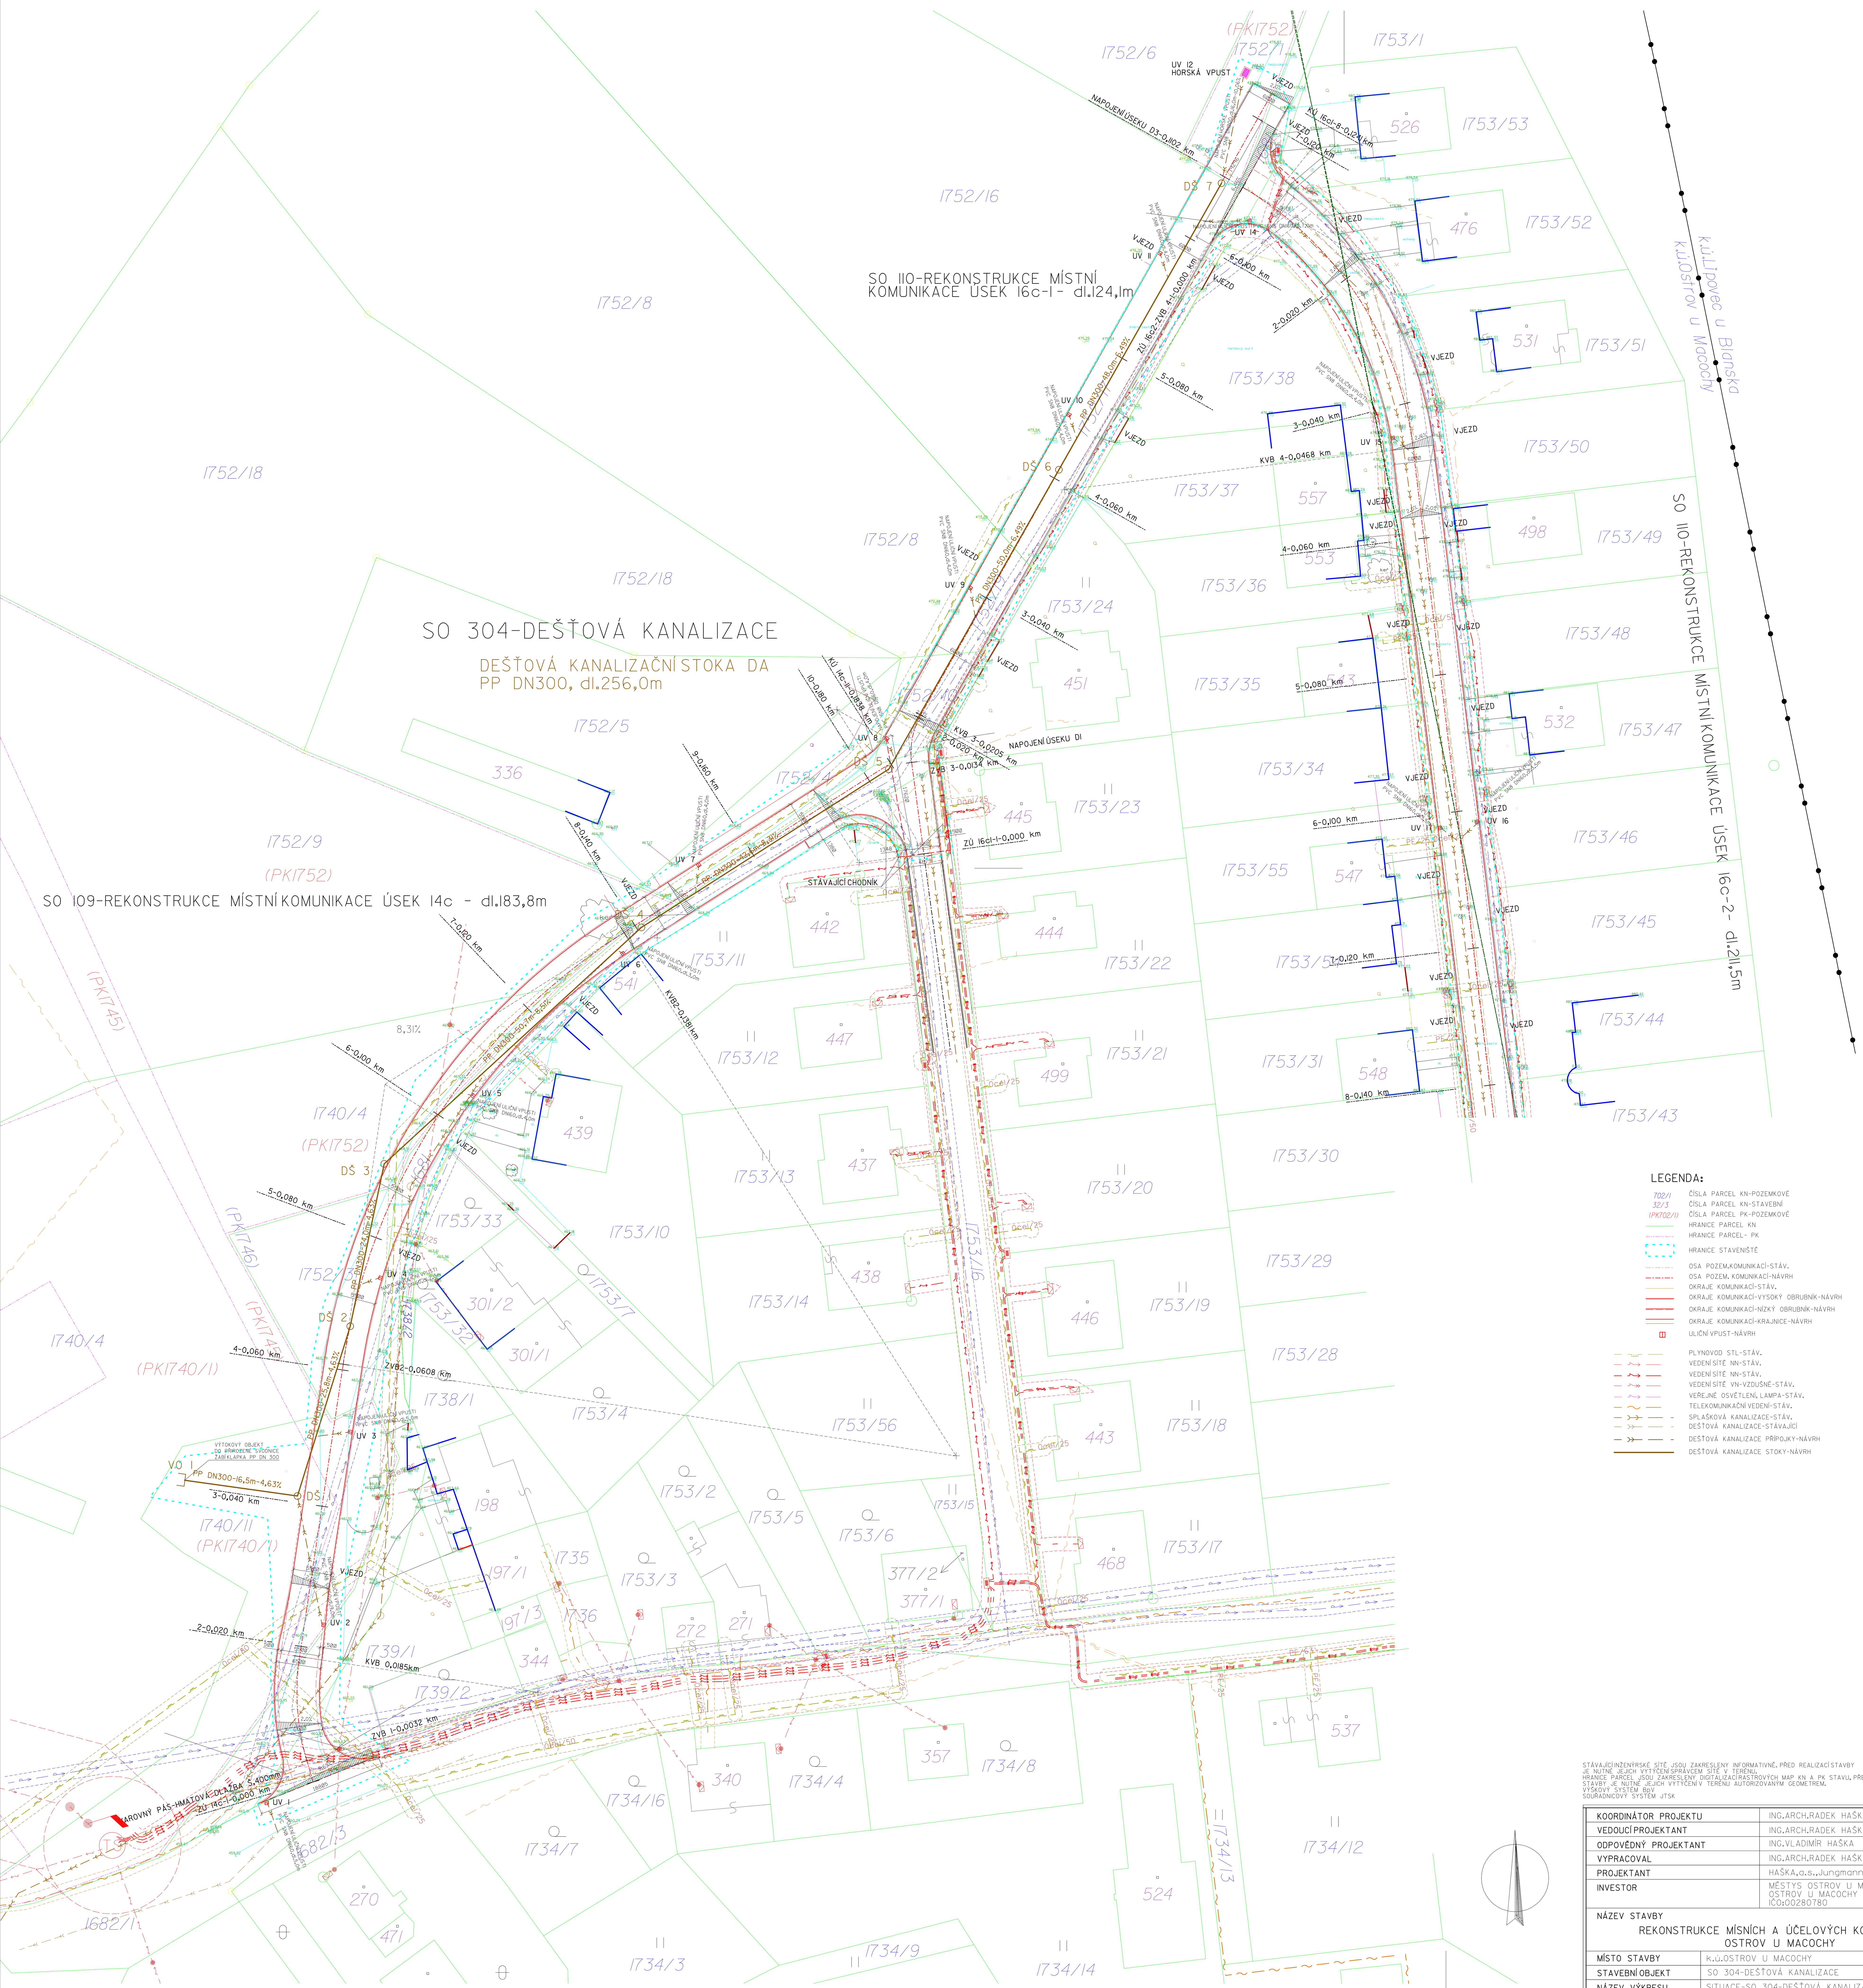

LEGENDA:

702/1	ČÍSLA PARCEL KN-POZEMKOVÉ
32/3	ČÍSLA PARCEL KN-STAVEBNÍ
(PK702/1)	ČÍSLA PARCEL PK-POZEMKOVÉ
	HRANICE PARCEL KN
	HRANICE PARCEL- PK
	HRANICE STAVENIŠTĚ
	OSA POZEM.KOMUNIKACÍ-STÁV.
	OSA POZEM. KOMUNIKACÍ-NÁVRH
	OKRAJE KOMUNIKACÍ-STÁV.
	OKRAJE KOMUNIKACÍ-VYSOKÝ OBRUBNÍK-NÁVRH
	OKRAJE KOMUNIKACÍ-NÍZKÝ OBRUBNÍK-NÁVRH
	OKRAJE KOMUNIKACÍ-KRAJNICE-NÁVRH
	ULIČNÍ VPUST-NÁVRH
	PLYNOVOD STL-STÁV.
	VEDENÍ SÍTĚ NN-STÁV.
	VEDENÍ SÍTĚ NN-STÁV.
	VEDENÍ SÍTĚ VN-VZDUŠNÉ-STÁV.
	VEŘEJNÉ OSVĚTLENÍ, LAMPA-STÁV.
	TELEKOMUNIKAČNÍ VEDENÍ-STÁV.
	SPLAŠKOVÁ KANALIZACE-STÁV.
	DEŠŤOVÁ KANALIZACE-STÁVAJÍCÍ
	DEŠŤOVÁ KANALIZACE PŘÍPOJKY-NÁVRH
	DEŠŤOVÁ KANALIZACE STOKY-NÁVRH

podzemní hydrant
nadzemní hydrant
plynovodní šoupě
dřevěný sloup
betonový sloup
strom
kanalizační šachta
plot dřevěný
plot drátěný
plot zděný
vstup
budovy
rozhraní ploch
terénní hrana
zábradlí

LEGENDA-OCHRANNÁ PÁSMA:

OCHRANNÉ PÁSMO VODOVODU- NÁVRH
OCHRANNÉ PÁSMO VODOVODU-STÁVAJÍCÍ
OCHRANNÉ PÁSMO PLYNOVODU STL-NÁVRH
OCHRANNÉ PÁSMO PLYNOVODU STL-STÁVAJÍCÍ
OCHRANNÉ PÁSMO DEŠŤOVÉ KANALIZACE-NÁVRH
OCHRANNÉ PÁSMO DEŠŤOVÉ KANALIZACE-STÁVAJÍCÍ
OCHRANNÉ PÁSMO SPLAŠKOVÉ KANALIZACE-NÁVRH
OCHRANNÉ PÁSMO SPLAŠKOVÉ KANALIZACE-STÁVAJÍCÍ
OCHRANNÉ PÁSMO VEŘEJNÉ OSVĚTLENÍ-NÁVRH
OCHRANNÉ PÁSMO VEŘEJNÉ OSVĚTLENÍ-STÁVAJÍCÍ
OCHRANNÉ PÁSMO VEDENÍ SÍTĚ VN, NN-STÁVAJÍCÍ
OCHRANNÉ PÁSMO TELEKOMUNIKAČNÍ VEDENÍ-STÁVAJÍCÍ
OCHRANNÉ PÁSMO 50m OD LESNÍHO POZEMKU

STÁVAJÍCÍ INŽENÝRSKÉ SÍTĚ JSOU ZAKRESLENY INFORMATIVNĚ. PŘED REALIZACÍ STAVBY JE NUTNÉ JEJICH VYTÝČENÍ SPRÁVCEM SÍTĚ V TERÉNU.
HRANICE PARCEL JSOU ZAKRESLENY DIGITALIZACÍ RASTROVÝCH MAP KN A PK STAVU, PŘED REALIZACÍ STAVBY JE NUTNÉ JEJICH VYTÝČENÍ V TERÉNU AUTORIZOVANÝM GEOMETREM.
VÝŠKOVÝ SYSTÉM BpV
SOUŘADNICOVÝ SYSTÉM JTSK

KOORDINÁTOR PROJEKTU	ING.ARCH.RADEK HAŠKA
VEDOUCÍ PROJEKTANT	ING.ARCH.RADEK HAŠKA
ODPOVĚDNÝ PROJEKTANT	ING.VLADIMÍR HAŠKA
VYPRACOVAL	ING.ARCH.RADEK HAŠKA
PROJEKTANT	HAŠKA,a.s.,Jungmannova 74,Tišnov
INVESTOR	MĚSTYS OSTROV U MACOCHY OSTROV U MACOCHY č.p.81, 679 14 IČO:00280780

PROJEKTOVÁNÍ INŽENÝRSKÝCH A POZEMNÍCH STAVEB
HAŠKA, a.s.
TEL./FAX.516 417 561
JUNGMANNOVA 74,TIŠNOV,666 01

NÁZEV STAVBY

REKONSTRUKCE MÍSNÍCH A ÚČELOVÝCH KOMUNIKACÍ, OSTROV U MACOCHY

MÍSTO STAVBY	k.ú.OSTROV U MACOCHY
STAVEBNÍ OBJEKT	SO 304-DEŠŤOVÁ KANALIZACE
NÁZEV VÝKRESU	SITUACE-SO 304-DEŠŤOVÁ KANALIZACE

STUPEŇ	DSSP
ČÍSLO ZAKÁZKY	15/03/18
FORMÁT	6x A4
DATUM	5.11.2018
MĚŘÍTKO 1:500	ČÍSLO VÝKRESU D 36.