
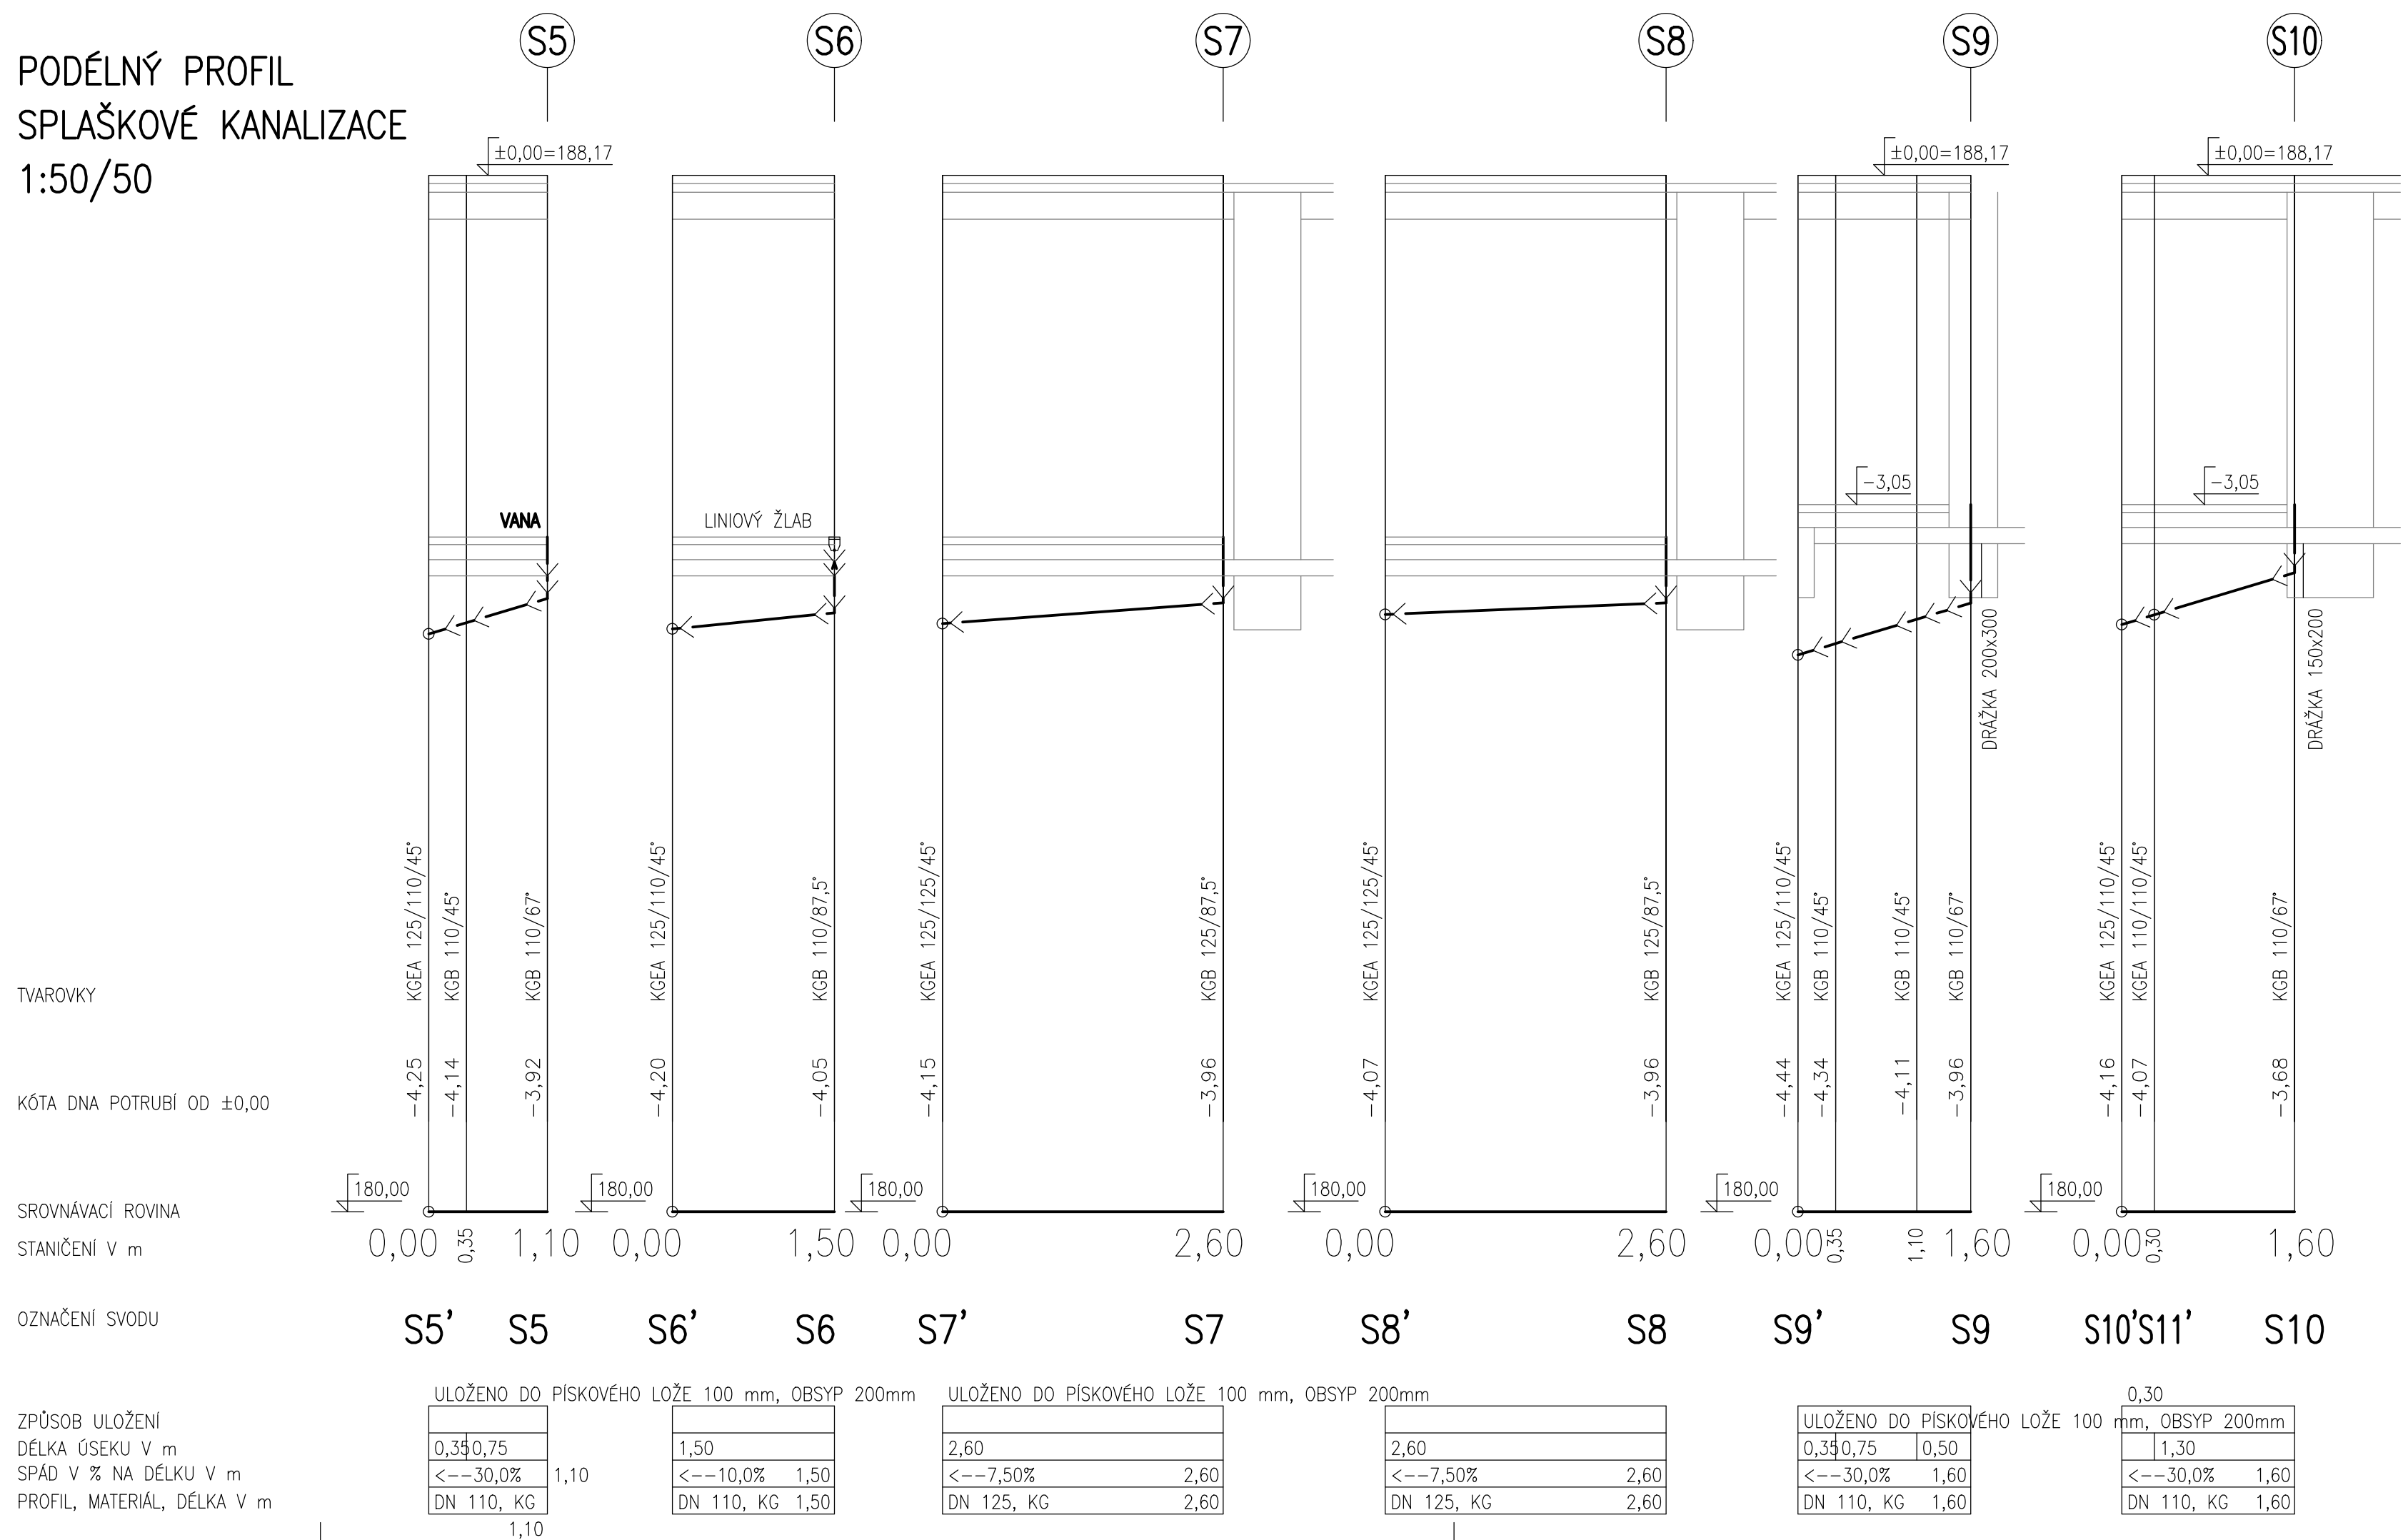


PODÉLNÝ PROFIL
SPLAŠKOVÉ KANALIZACE
1:100/50

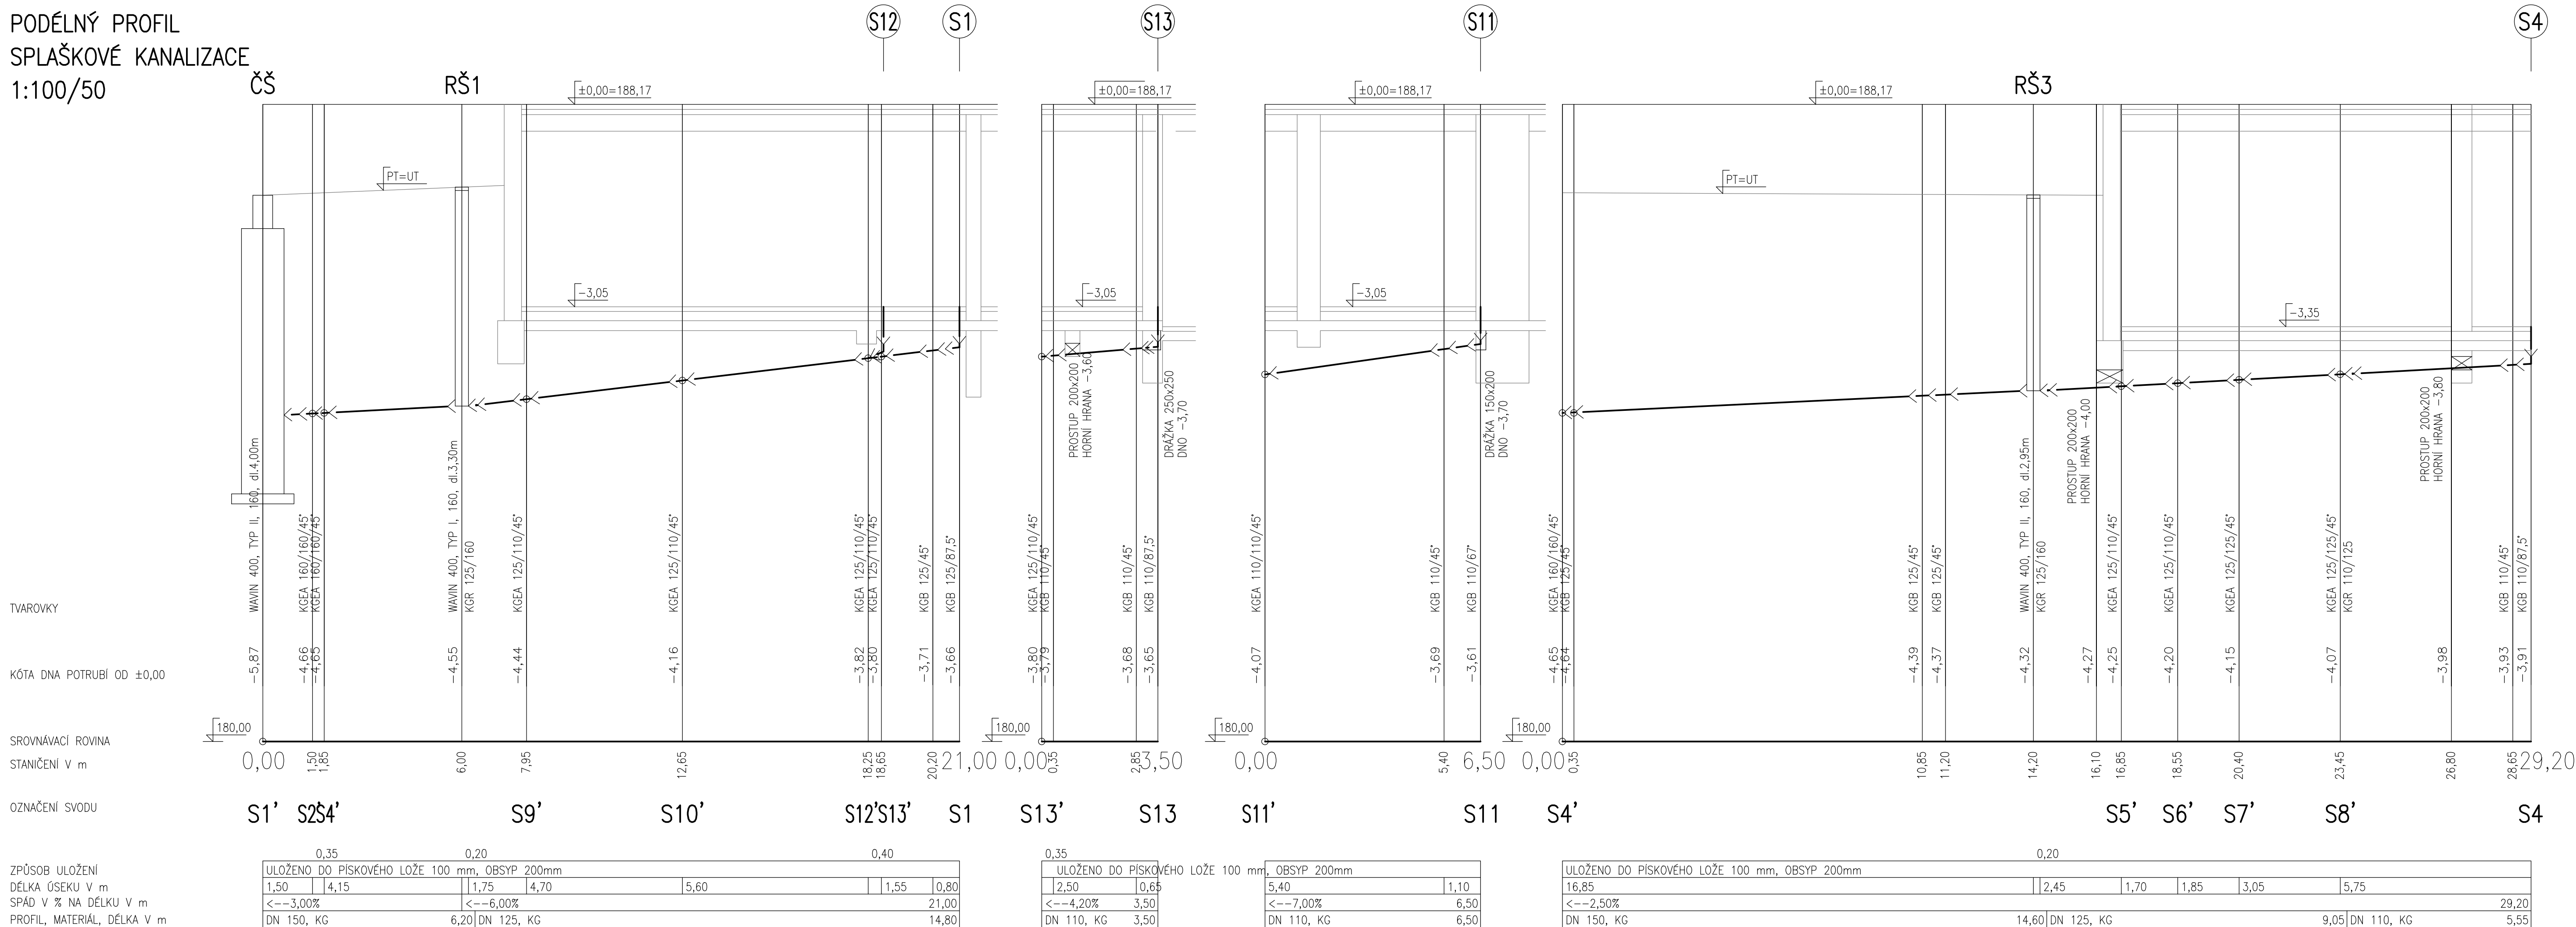

| | | | | | |
|------------------------|--|-------------------|--|---------------|--|
| VEDOUcí PROJEKCE | | AUTORIZACE | | VYPRACOVAL | |
| Ing. Stanislav BREJCHA | | Ing. Lukáš SLEZÁK | | Patrik KOČENÝ | |

| | | |
|--|--|--|
| STAVEBNÍK: CENTRUM PRO RODINU A SOCIÁLNÍ PÉČI HODONÍN, Z. S. | | |
| LOKALITA: BRNĚNSKÁ 1518/16, PÁRČ. C. ST. 892/1, K.Ú. HODONÍN, OKRES HODONÍN | | |
| STAVBA: STAVEBNÍ ÚPRAVY A PŘÍSTAVBA DENNÍHO STACIONÁŘE, BRNĚNSKÁ Č. P. 1518/16, HODONÍN | | |
| OBJEKT: SO 01 - D.1.4.1 - ZDRAVOTNICKÉ INSTALACE | | |
| OBŠAH: PODÉLNÝ PROFIL SPLAŠKAN-Z.ČÁST | | |

| | | |
|---|-------------|------------|
| LandSpace projekty, s.r.o. | | |
| Budešinská 785/1 601 01 Rohatice +420 608 322 879 svazky@lspojky.cz | | |
|  | | |
| DATUM | 05/2021 | ČÍSLO PÁŘE |
| STUPEŇ | DPS | |
| ZAKÁZKA ČÍSLO | 2021-1010 | |
| MĚŘÍTKO | 1:100/50 | |
| PROFESÍ | D141 | |
| ČÍSLO VÝKRESU | B.15 | |