

PODÉLNÝ PROFIL
DEŠŤOVÉ KANALIZACE
1:200/50

TVAROVKY

KÓTA DNA POTRUBÍ OD ±0,00

SROVNÁVACÍ ROVINA

STANIČENÍ V m


OZNAČENÍ SVODU

ZPŮSOB ULOŽENÍ

DÉLKA ÚSEKU V m

SPÁD V ‰ NA DÉLKU V m

PROFIL, MATERIÁL, DÉLKA V m

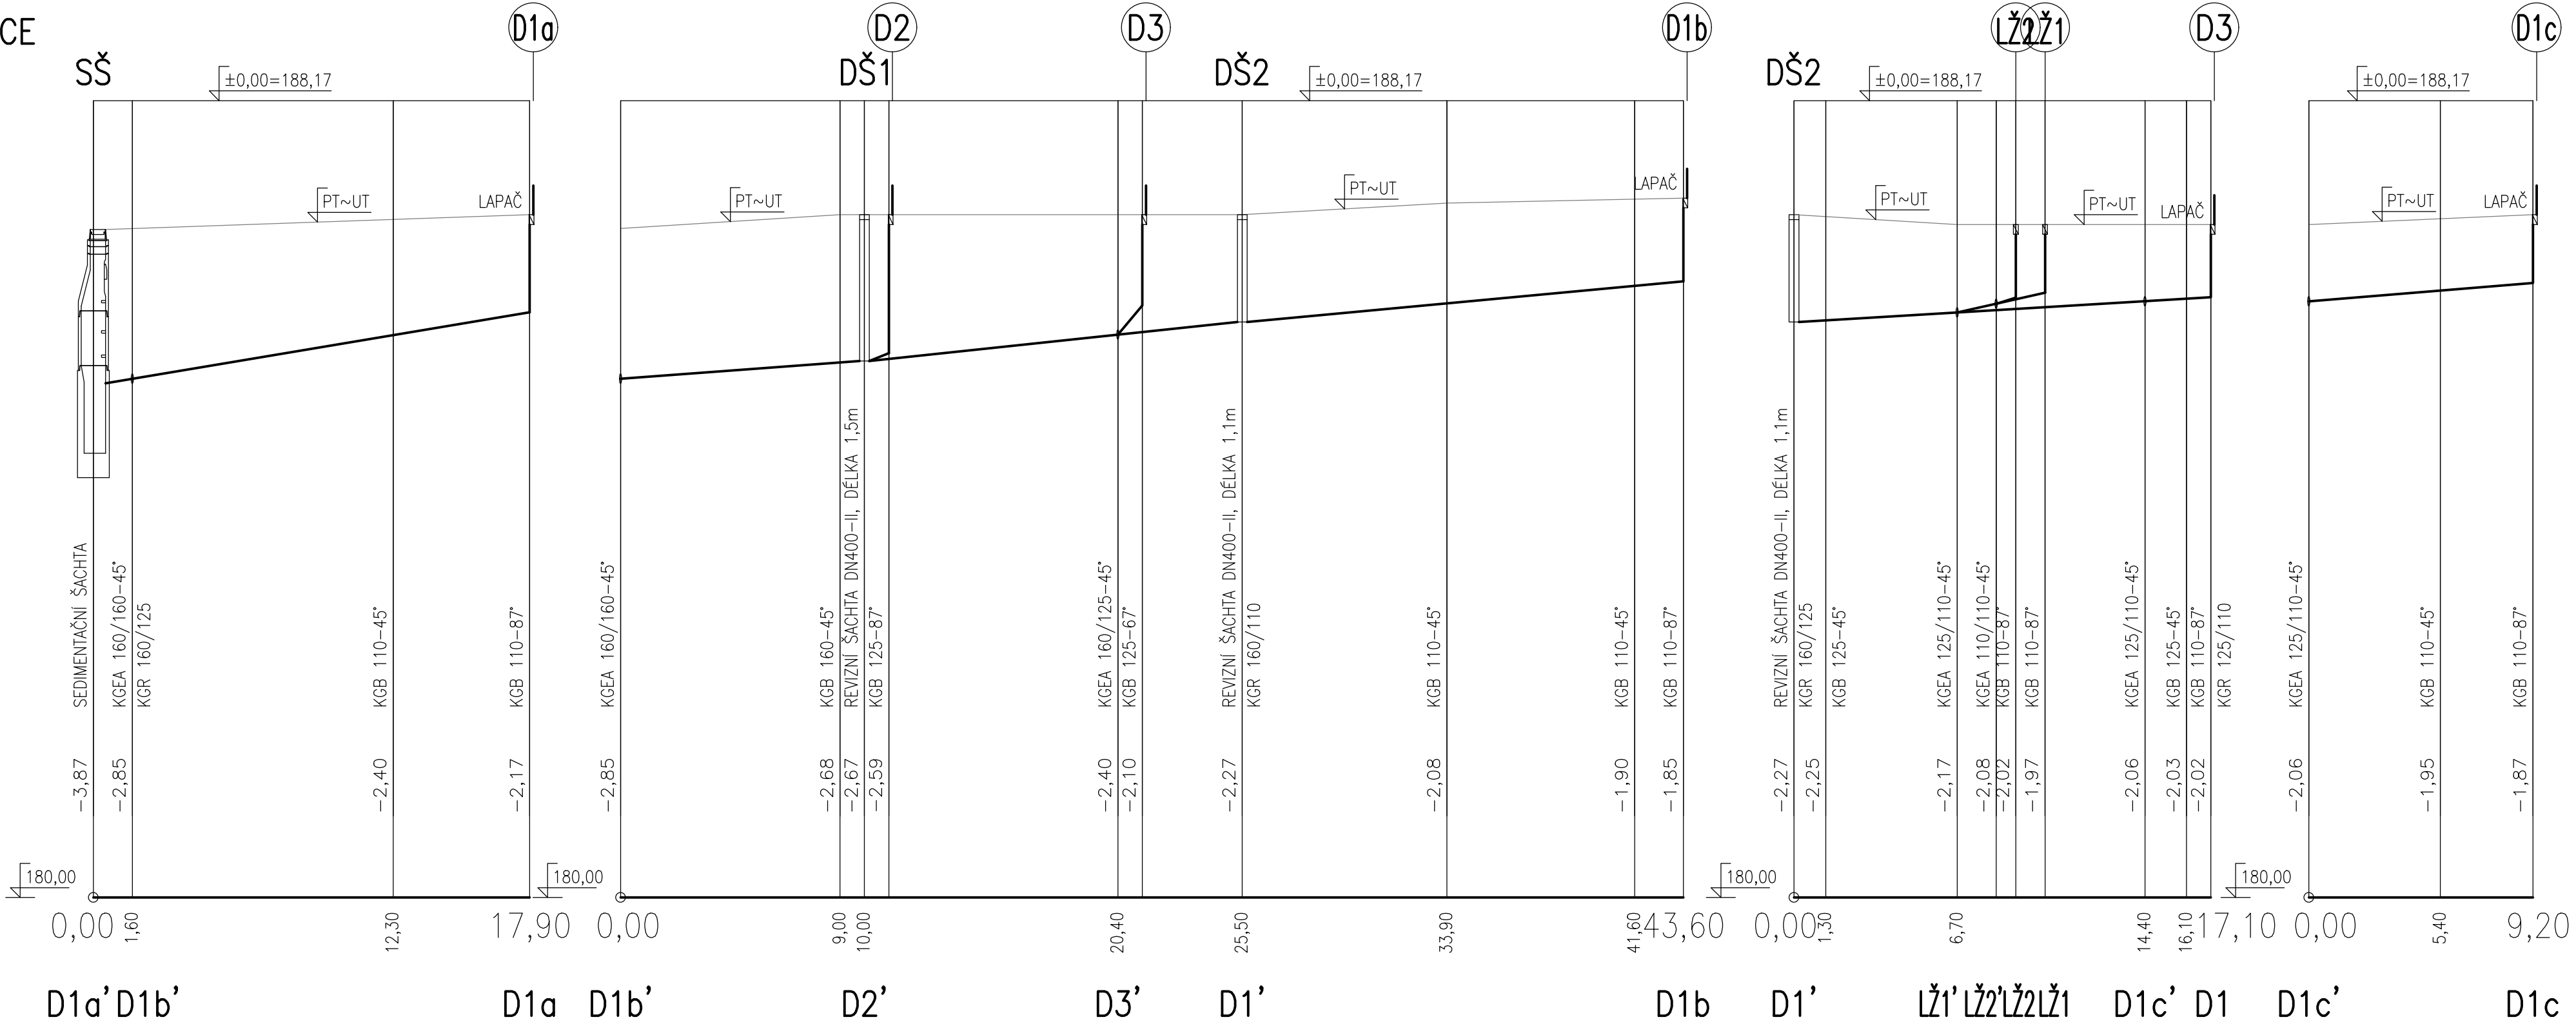


ULOŽENO DO PÍSKOVÉHO LOŽE 100 mm, OBSYP 200mm		
1,60	10,70	5,60
<--4,00%		
1,60		17,90
DN 110, KG		16,30
DN 160, KG		

1,00					
ULOŽENO DO PÍSKOVÉHO LOŽE 100 mm, OBSYP 200mm					
9,00	10,40	5,10	8,40	7,70	2,00
<--2,50%					43,60
DN 160, KG					18,10
25,50					DN 110, KG

1,30		
ULOŽENO DO PÍSKOVÉHO LOŽE 100 mm, OBSYP 200mm		
5,40	7,70	1,70
<--1,50%		17,10
DN 125, KG		17,10

5,40	
<--2,00%	
DN 110, KG	

VEDOUCÍ PROJEKCE		AUTORIZACE		VYPRACOVAL	
Ing. Stanislav BREJCHA		Ing. Lukáš SLEZÁK		Patrik KONEČNÝ	
STAVEBNÍK: CENTRUM PRO RODINU A SOCIÁLNÍ PÉČI HODONÍN, Z. S.					
LOKALITA: BRNĚNSKÁ 1518/16, PARC. Č. ST. 992/1, K. Ú. HODONÍN, OKRES HODONÍN					
STAVBA: STAVEBNÍ ÚPRAVY A PŘÍSTAVBA DENNÍHO STACIONÁŘE, BRNĚNSKÁ Č. P. 1518/16, HODONÍN					
OBJEKT: SO 01 - D.1.4.1 - ZDRAVOTECHNICKÉ INSTALACE					
OBSAH: PODÉLNÝ PROFIL DEŠKAN-1.ČÁST					

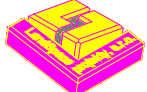LandSpace projekty, s.r.o.		
Budovatelská 785/1 696 01 Rohatec +420 608 222 879 slezak@L.Sprojekty.cz		
DATUM	05/2021	ČÍSLO PARÉ
STUPEŇ	DPS	
ZAKÁZKA ČÍSLO	2021-010	
MĚŘITKO	1:200/50	
PROFESE	D141	
ČÍSLO VÝKRESU	B.16	

LandSpace projekty, s.r.o.

Budovatelská 785/31
696 01 Rohatec
+420 608 222 879
slezak@LSprojekty.cz

