
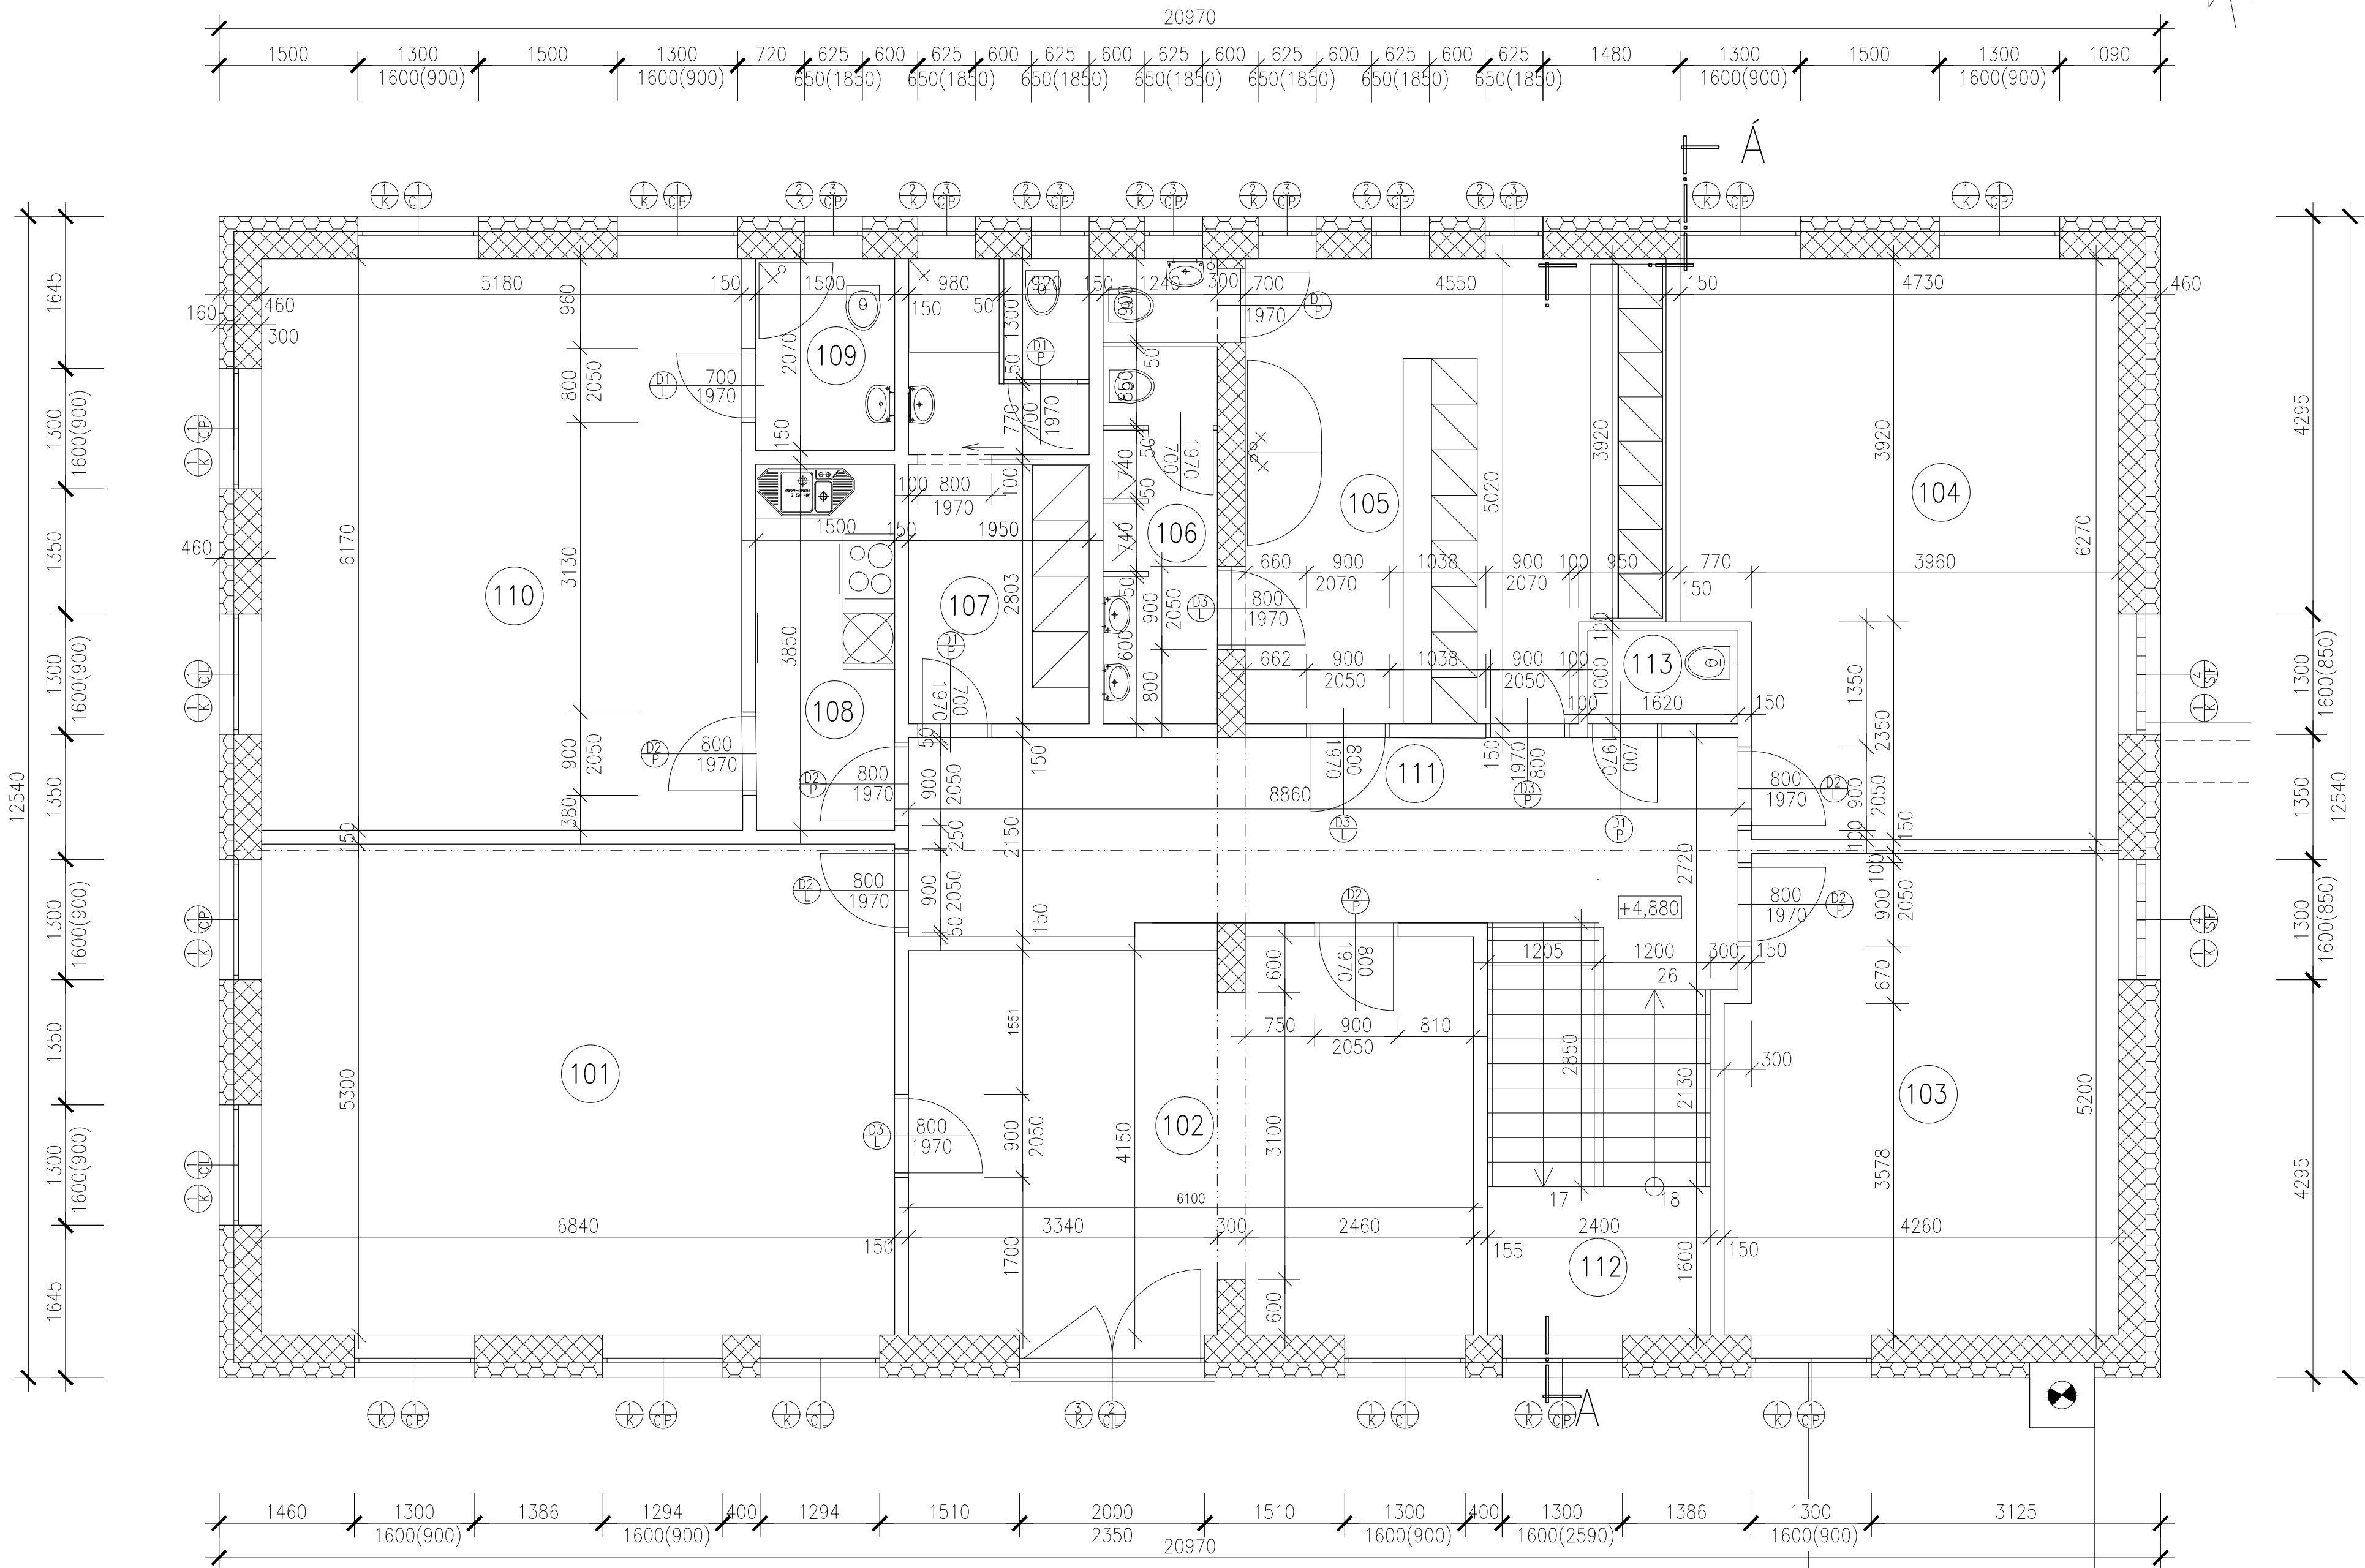


D 8CFM' &BD' BCJ 'GHJ

1:50

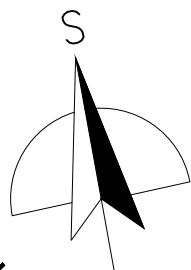

LEGENDA MATERIÁLŮ

- ZDÍVO NOVÉ – YTONG
- TEPELNÁ IZOLACE
- PŘÍČKY SDK

POZNÁMKA:

OKNA VE VÝCHODNÍM ŠTÍTĚ V M.Č.103,104,
BUDOU Z LUXFERŮ Z POŽ.ODOLNOSTÍ 15 MIN.

POPIS OKNA:

- ČÍSLO
- L – LEVÉ, P–PRÁVÉ, F–FIXNÍ
- C–PLASTOVÉ VÝROBKY, S –SKLOBETON
- ČÍSLO PRVKU
- KLEMPÍŘSKÉ PRVKY: PLECH S PLASTEM, ŠEDÝ

LEGENDA MÍSTNOSTÍ

ČÍS.	MÍSTNOST	PLOCHA m2	SVĚTL.VÝŠKA m	PODLAHA	STĚNY
101	zasedací místnost	36,9	2,60	Plovoucí podlaha	Omítka štuková bílá
102	kancelář gravitech	25,8	2,60	Plovoucí podlaha	Omítka štuková bílá
103	kancelář výroba	21,6	2,60	Plovoucí podlaha	Omítka štuková bílá
104	kancelář	27,8	2,60	Plovoucí podlaha	Omítka štuková bílá
105	šatna muži	21,8	2,60	Keramická dlažba	Omítka štuková bílá
106	WC muži	6,2	2,60	Keramická dlažba	Keramický obklad v.2,0m
107	šatna a WC ženy	9,7	2,60	Keramická dlažba	Keramický obklad v.2,0m
108	kuchyně	5,8	2,60	PVC	Omítka štuková bílá
109	toaleta	3,1	2,60	Keramická dlažba	Keramický obklad v.2,0m
110	denní místnost	31,4	2,60	Plovoucí podlaha	Omítka štuková bílá
111	chodba	18,7	2,60	PVC	Omítka štuková bílá
112	schodiště	10,6	2,60	Keramická dlažba	Omítka štuková bílá
113	úklidová místnost	1,6	2,60	PVC	Omítka štuková bílá

DOPROJEKČNÍ PROJEKTANT: Ing. Jan Brázda	VYPRACOVAL: Ing. Alois Dobš		
KRAJ: JIHOHMORAVSKÝ			
INVESTOR: GRAVITECH s.r.o., SAMOVA 1161/5, 627 00 BRNO	DATUM: 02/2017		
AKCE: MULTIFUNKČNÍ HALA VÝŠKOV – přístavba a nadstavba	FORMÁT: A3/P	ÚČEL: REALIZACE	
OBSAH:	Č.KOPIE		
NOVÝ STAV–PŮDORYS 2.NP	MĚŘITKA: 1:50	Č.VÝKRESU: 101	