
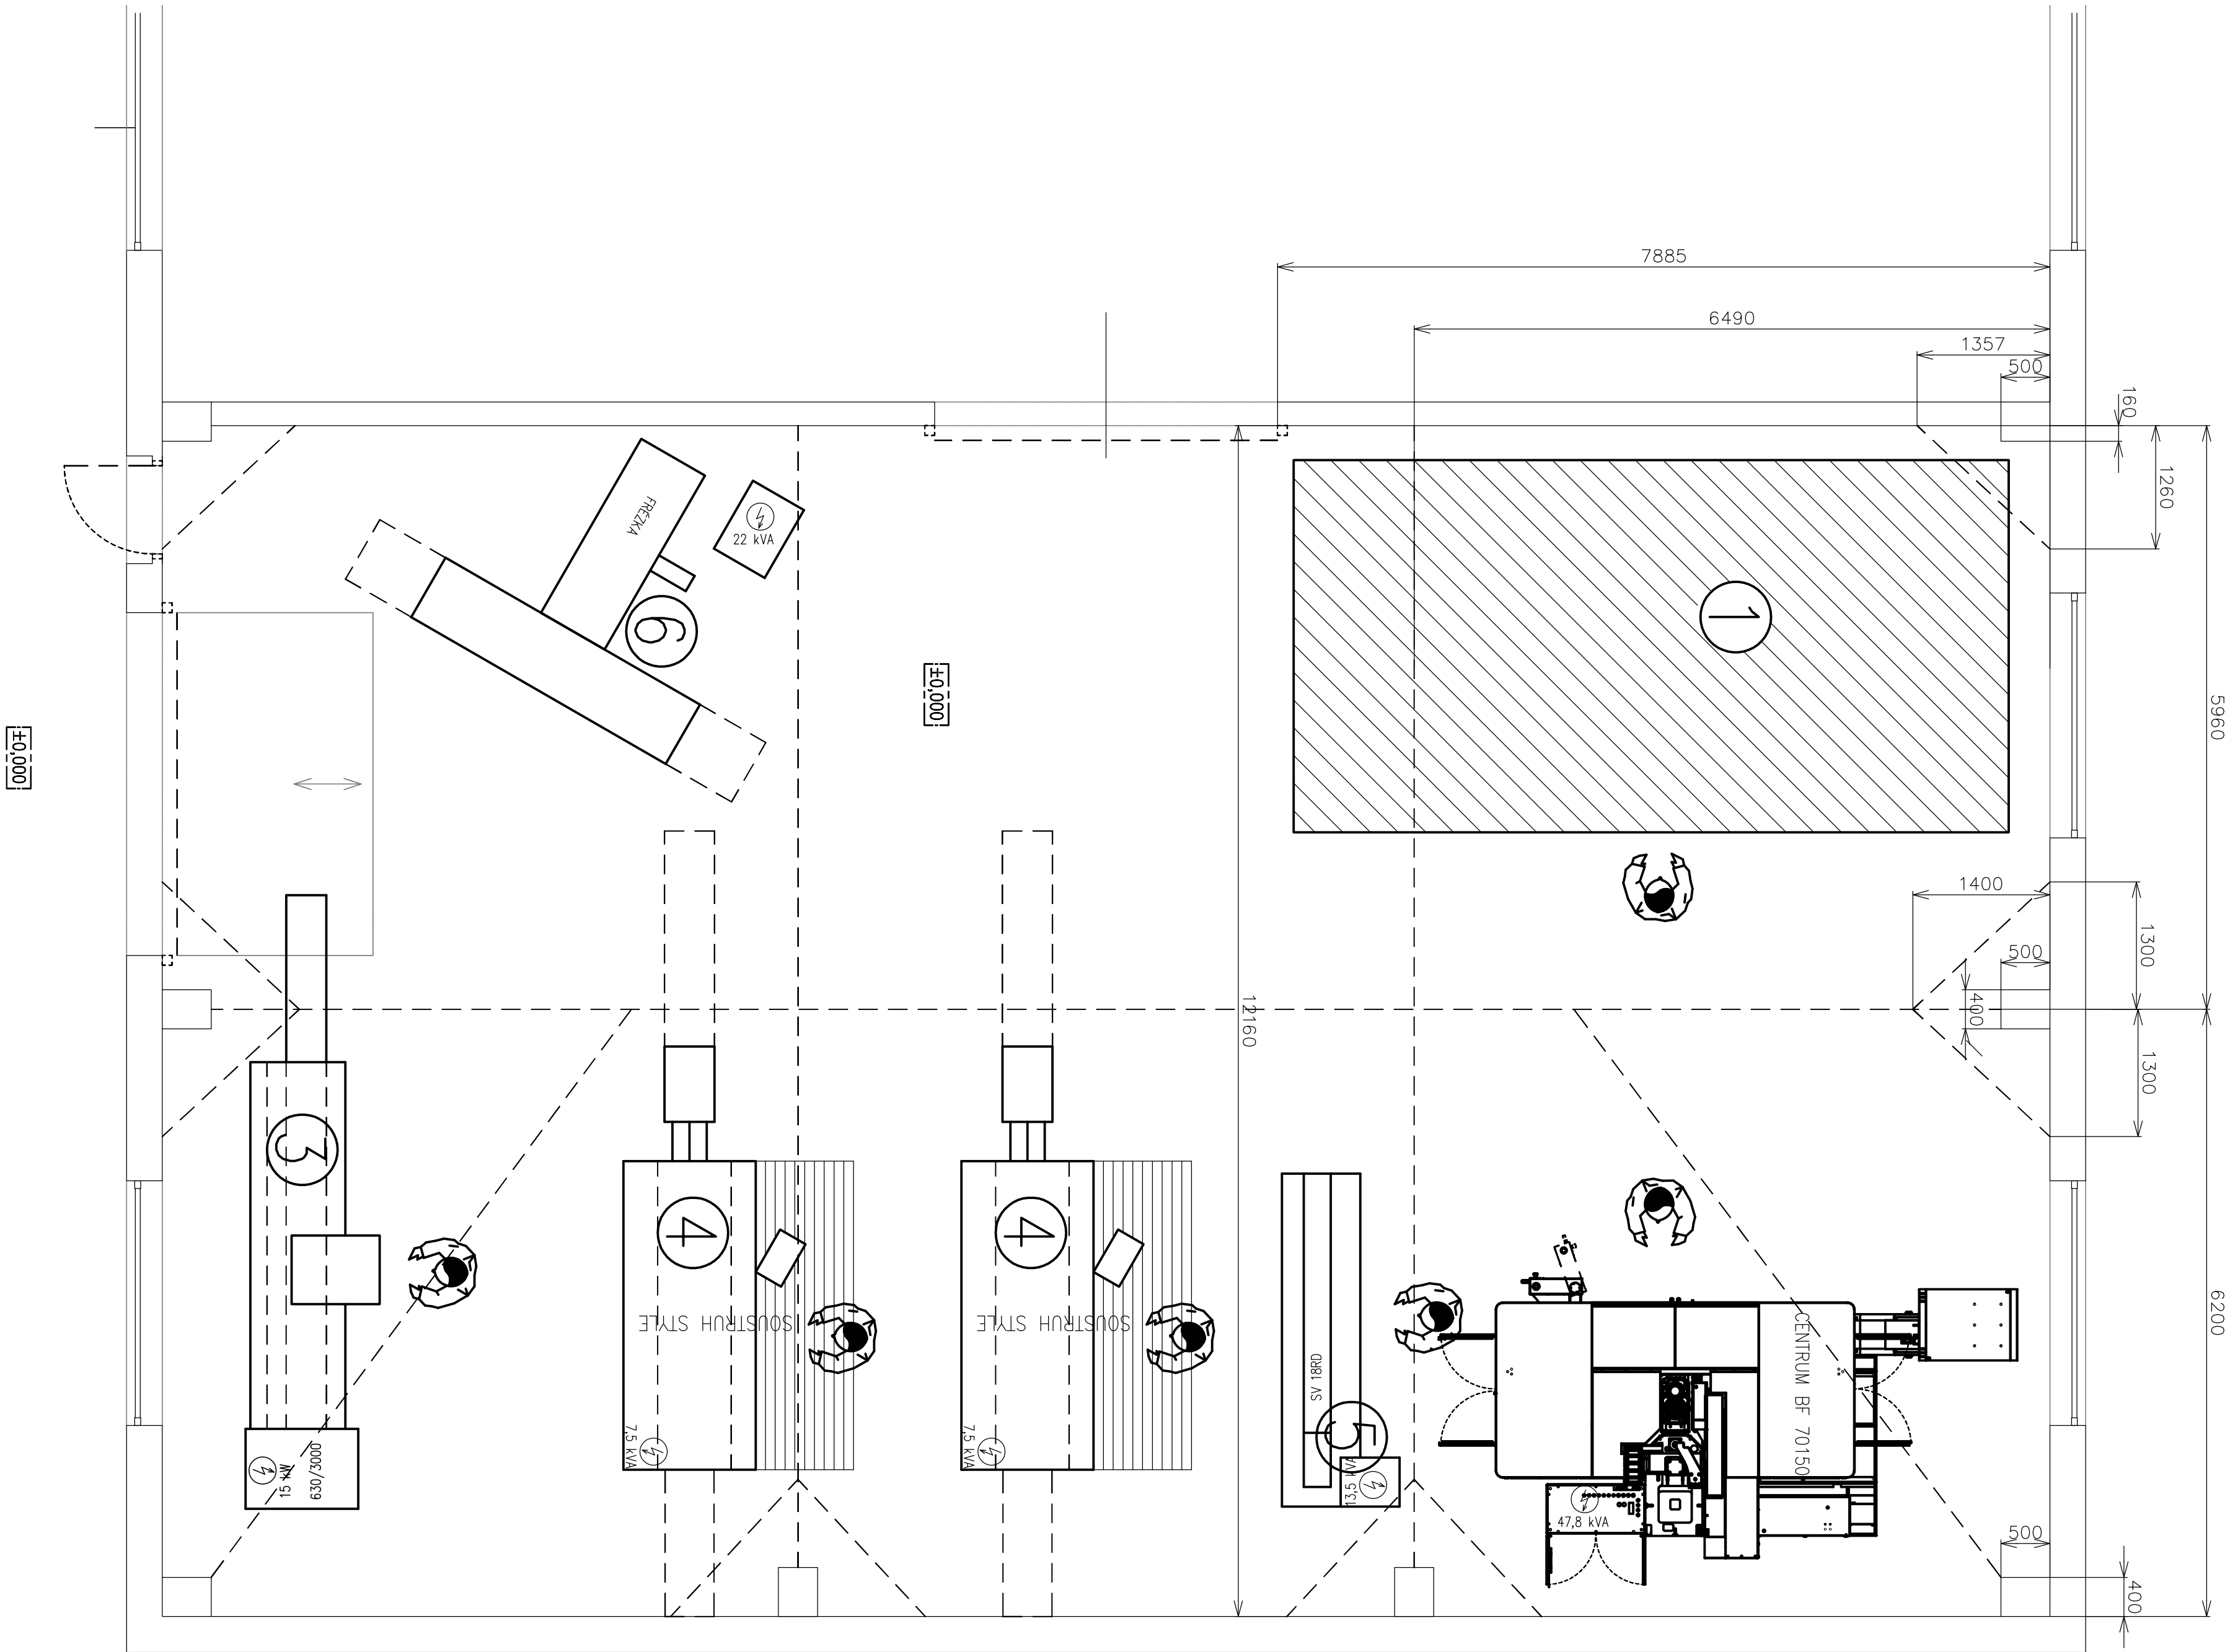


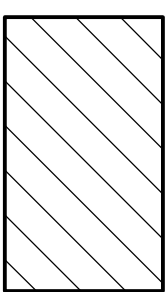

LEGENDA STROJŮ:

Č. M.	POPIS	PŘÍKON kW
1	CNC OBRÁBĚCÍ CENTRUM NOVÉ	
2	CNC OBRÁBĚCÍ CENTRUM MALÉ	
3	SOUSTRUH HROTOVÝ 630/3000	
4	SOUSTRUH STYLE	7,5
5	SOUSTRUH SV18RD	13,5
6	FŘEZKA VERTIKÁLNÍ	22

PODLAHA – BETON S ROZPTYLENOU VÝŽTUŽÍ TL. 180 MM
----- DILATAČNÍ SPÁRY

 PROSTOR PRO UMÍSTĚNÍ NOVĚ POŘIZOVANÝCH
CNC OBRÁBĚCÍCH CENTER

ZODP. PROJEKTANT	VYPRACOVAL	KRESLIL	KONTROLOVAL		
		Ing. Jiří Kasal			
KRAJ:	VYSOČINA	OBEČ:	CHOTĚBOŘ		
INVESTOR:	ALTEC s.r.o. CHOTĚBOŘ				
AKCE:				FORMÁT	
NOVÁ OBROBNÁ ALTEC CHOTĚBOŘ				DATUM	8/2022
				Č. ZAKÁZKY	
				STUPEŇ	
				VYTISK	
NAZEV: PŮDORYS PŘÍZEMÍ – ROZMÍSTĚNÍ STROJŮ				MĚŘ:	ČÍS. VÝKRESU