




NOVÝ STAV
PŮDORYS 1. NADZEMNÍHO PODLAŽÍ
M 1:50

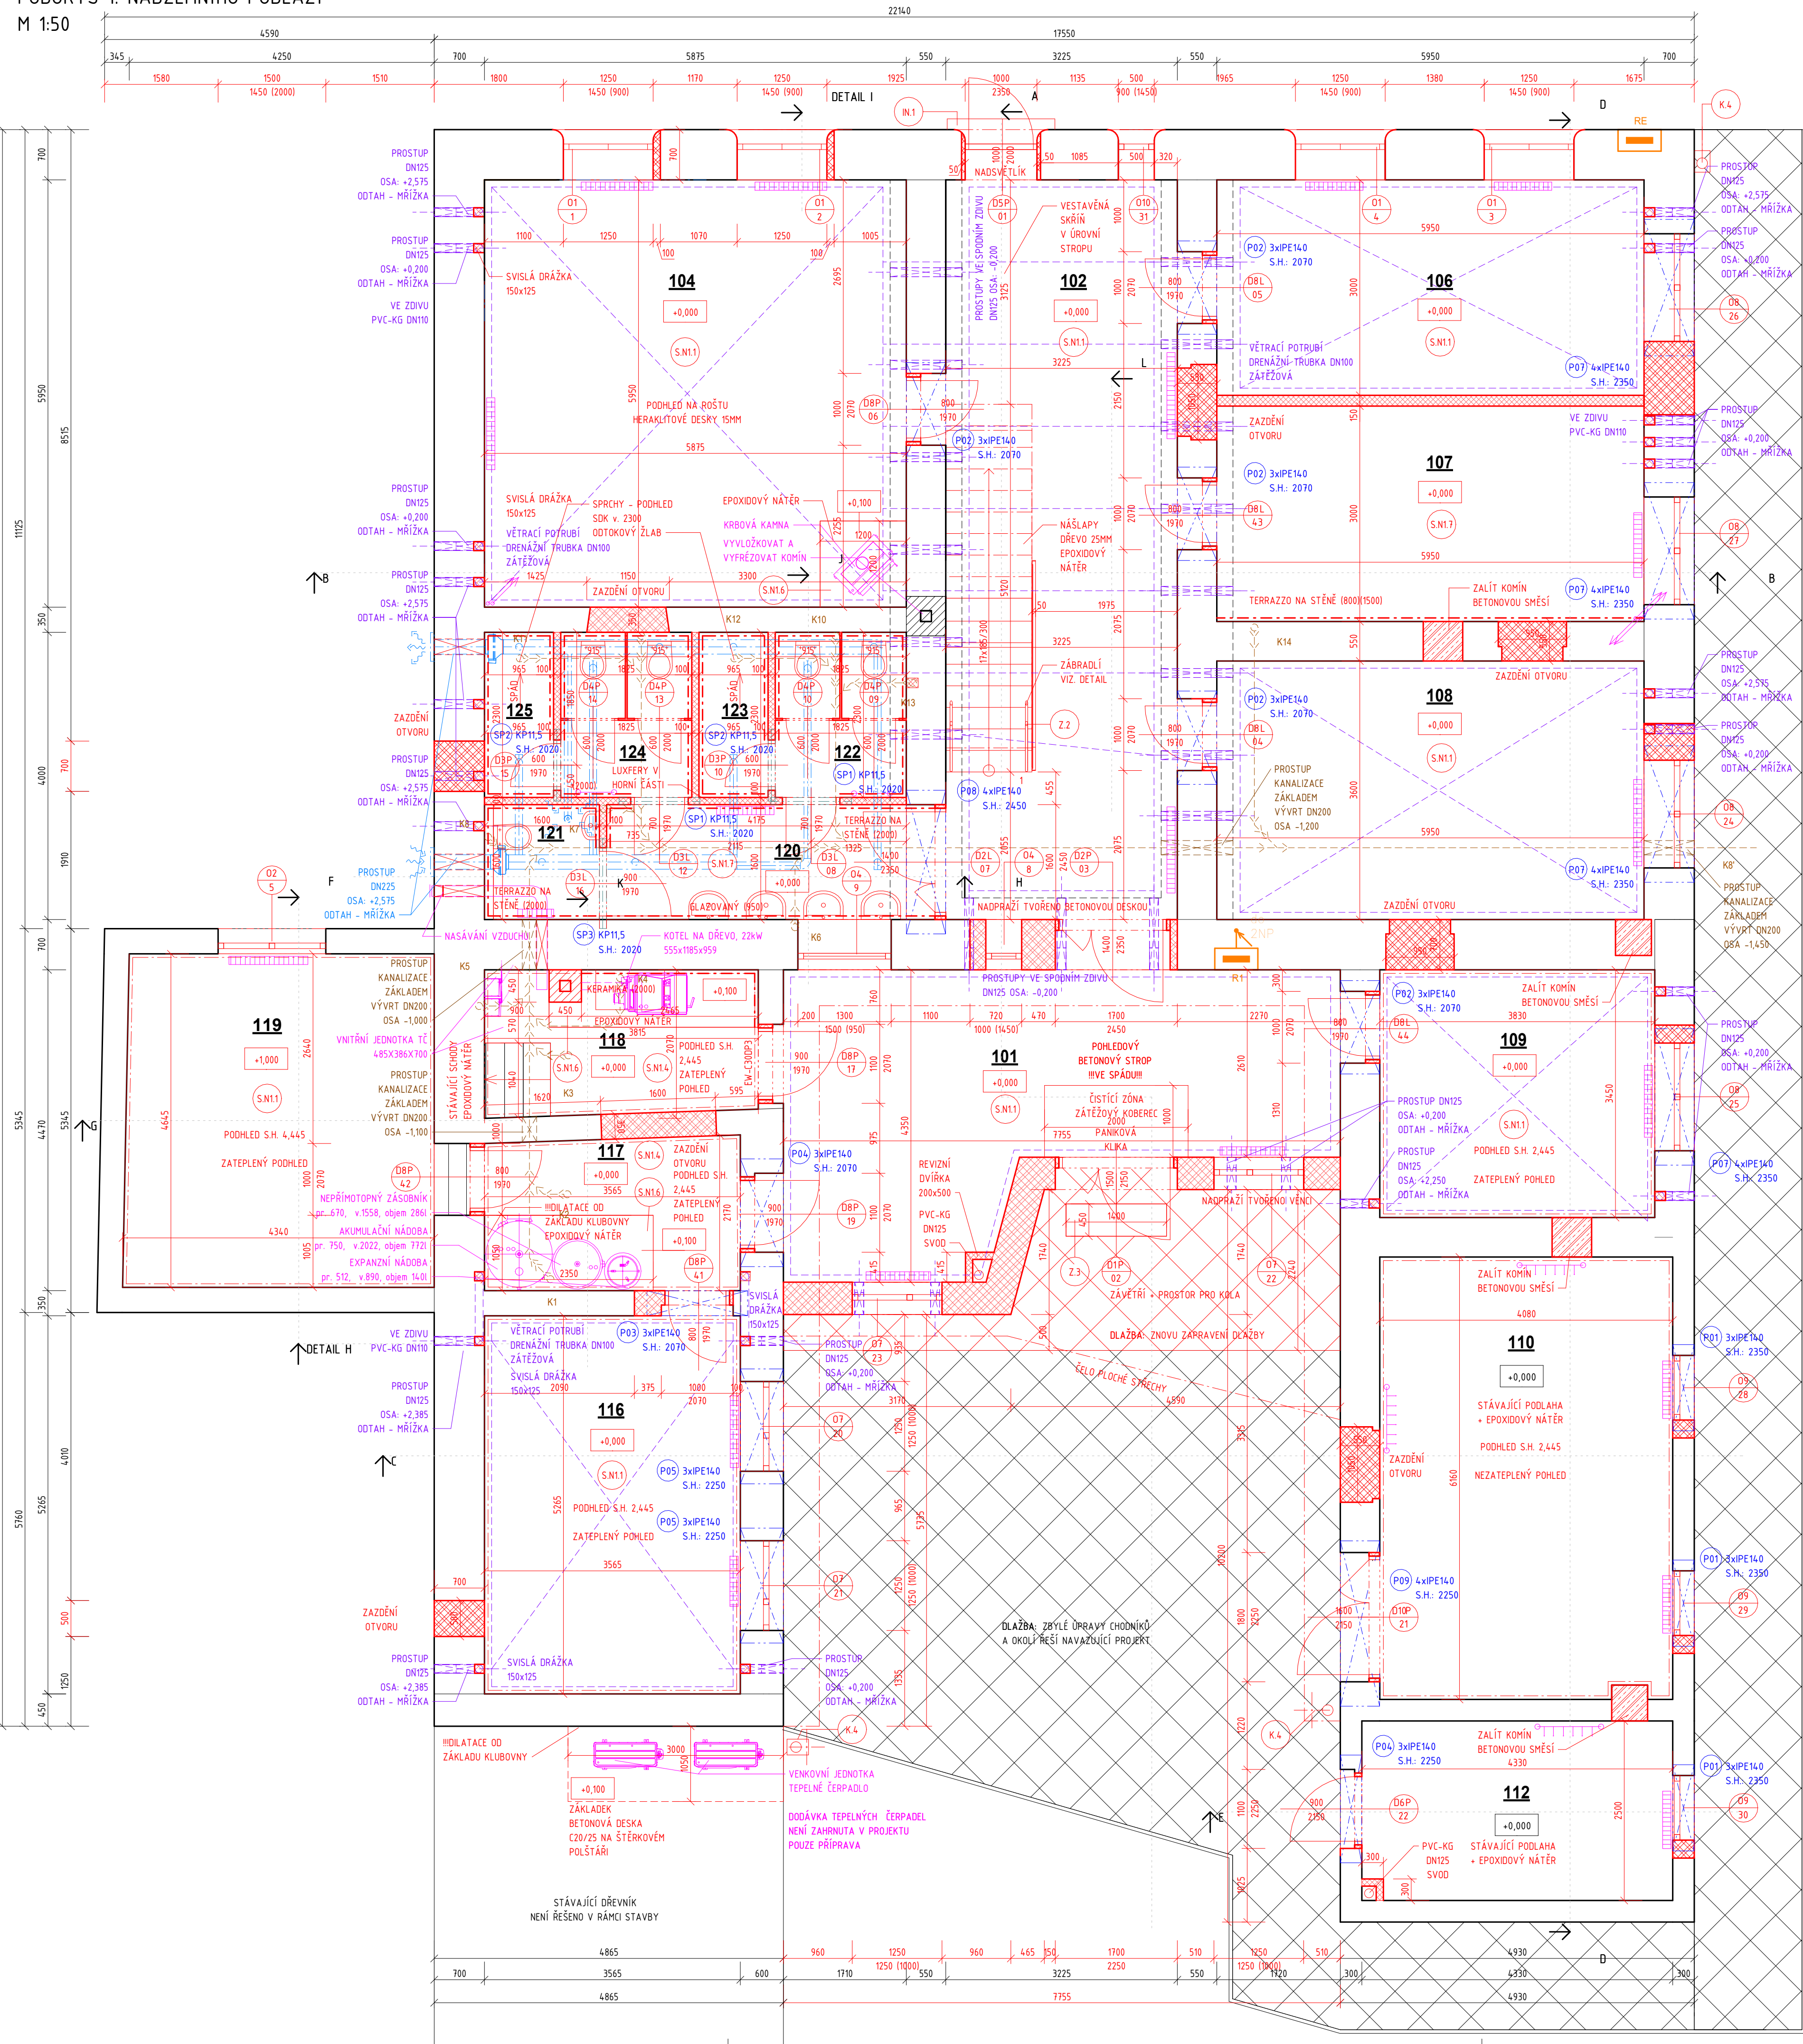


DETAIL I - ŘEŠENÍ PARAPETU
ŘEZ M 1:20

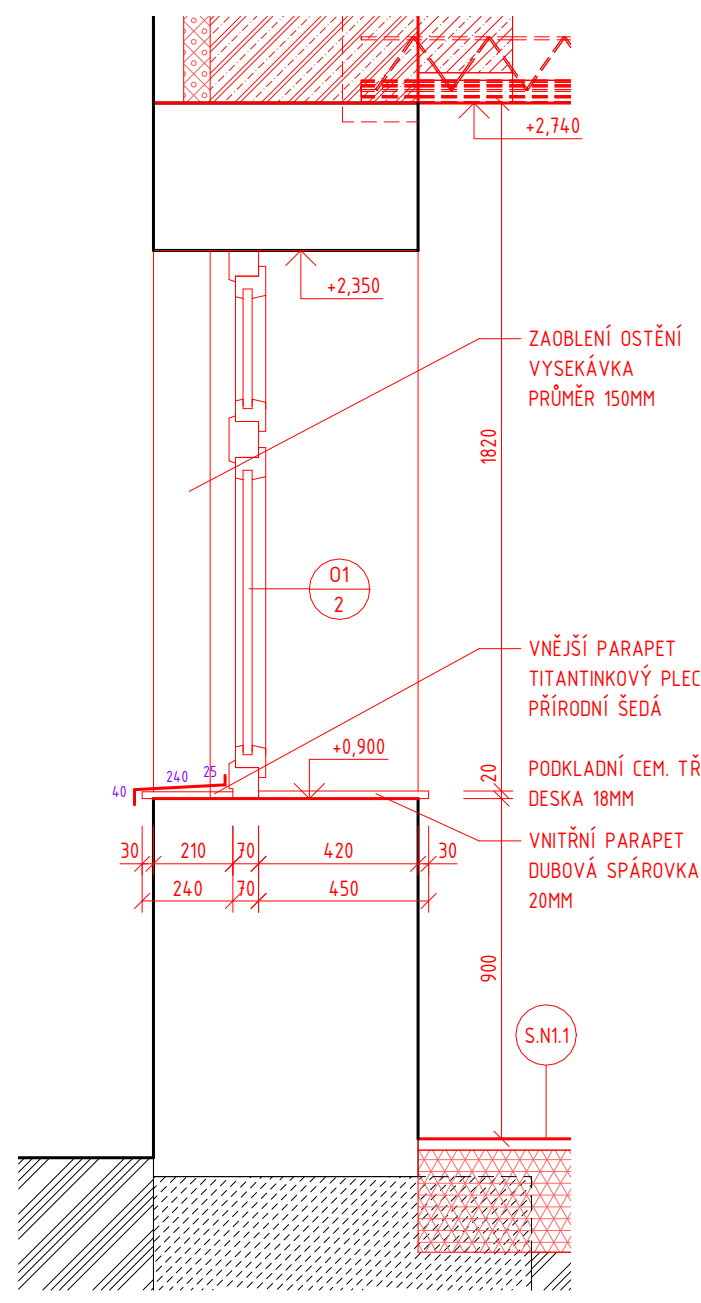

DETAIL I - ŘEŠENÍ PARAPETU
PŮDORYS M 1:20

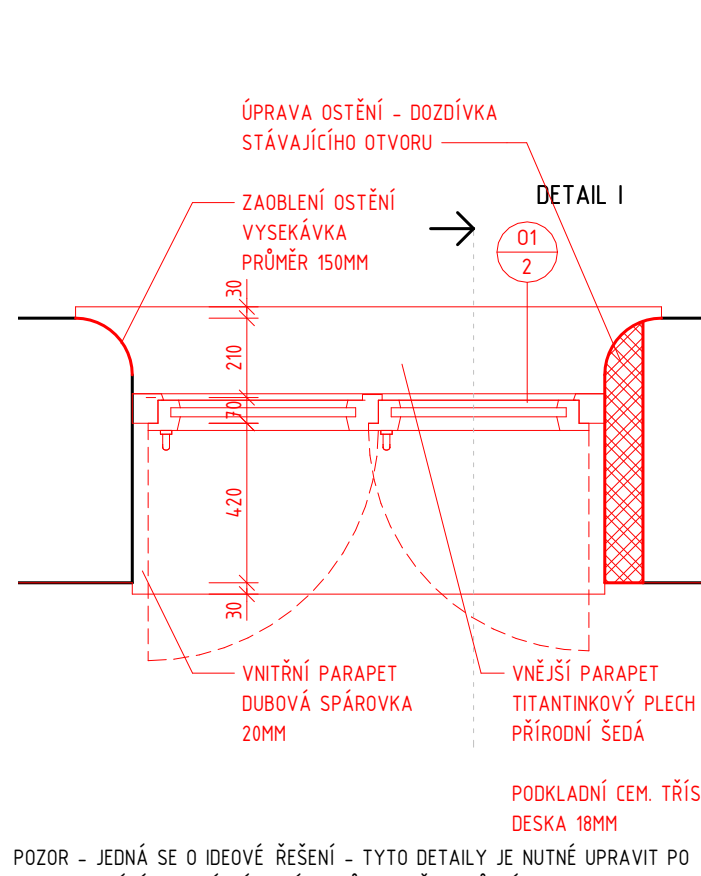

DETAIL H - VĚTRACÍHO
POTRUBÍ - HORNÍ
ŘEZ M 1:20

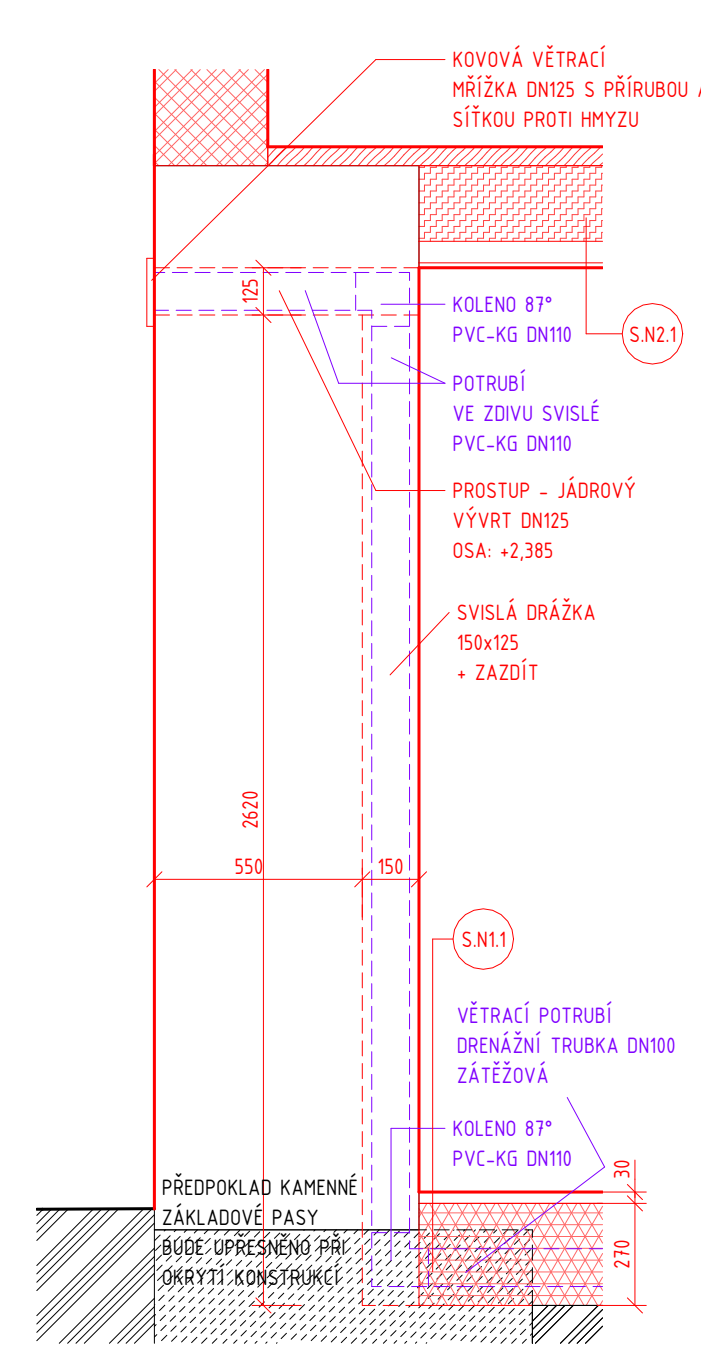

LEGENDA MÍSTNOSTÍ

ČÍSLO	NÁZEV MÍSTNOSTI	POCLOHA [m2]	PODLAHA	STROP	STĚNY
101	ZÁDVEŘÍ	25,42 m²	NOVÁ - DŘEVĚNÁ PRKNA	POHLEDOVÝ BETON	VÁPENNÝ PAČOK
102	CHODBA	33,43 m²	NOVÁ - DŘEVĚNÁ PRKNA	OMÍTKA + MALBA	VÁPENNÝ PAČOK
103	--- VYBOURÁNO ---	Neumístěné	--- VYBOURÁNO ---	--- VYBOURÁNO ---	--- VYBOURÁNO ---
104	KLUBOVNA	34,96 m²	NOVÁ - DŘEVĚNÁ PRKNA	OMÍTKA + HERAKLIT	OMÍTKA + MALBA
105	--- VYBOURÁNO ---	Neumístěné	--- VYBOURÁNO ---	--- VYBOURÁNO ---	--- VYBOURÁNO ---
106	KLUBOVNA	17,85 m²	NOVÁ - DŘEVĚNÁ PRKNA	OMÍTKA + MALBA	OMÍTKA + MALBA
107	KUCHYNKA	17,85 m²	NOVÁ - DŘEVĚNÁ PRKNA	OMÍTKA + MALBA	OMÍTKA + MALBA
108	KLUBOVNA	22,94 m²	NOVÁ - DŘEVĚNÁ PRKNA	OMÍTKA + MALBA	OMÍTKA + MALBA
109	KLUBOVNA	13,21 m²	NOVÁ - DŘEVĚNÁ PRKNA	OMÍTKA + MALBA	OMÍTKA + MALBA
110	SKLAD	25,03 m²	STÁVAJÍCÍ - BETONOVÁ MAZANINA, EPOKIDOVÝ NÁTĚR	SDK POHLED	OMÍTKA + MALBA
111	--- VYBOURÁNO ---	Neumístěné	--- VYBOURÁNO ---	--- VYBOURÁNO ---	--- VYBOURÁNO ---
112	SKLAD	10,74 m²	STÁVAJÍCÍ - BETONOVÁ MAZANINA, EPOKIDOVÝ NÁTĚR	POHLEDOVÝ BETON	OMÍTKA + MALBA
113	--- VYBOURÁNO ---	Neumístěné	--- VYBOURÁNO ---	--- VYBOURÁNO ---	--- VYBOURÁNO ---
114	--- VYBOURÁNO ---	Neumístěné	--- VYBOURÁNO ---	--- VYBOURÁNO ---	--- VYBOURÁNO ---
115	--- VYBOURÁNO ---	Neumístěné	--- VYBOURÁNO ---	--- VYBOURÁNO ---	--- VYBOURÁNO ---
116	KLUBOVNA	18,76 m²	NOVÁ - DŘEVĚNÁ PRKNA	SDK POHLED - ZATEPLENÝ	OMÍTKA + MALBA
117	PŘEDSÍN	7,95 m²	NOVÁ - KERAMICKÁ DLAŽBA	SDK POHLED - ZATEPLENÝ	OMÍTKA + MALBA
118	PŘEDSÍN	7,44 m²	NOVÁ - KERAMICKÁ DLAŽBA	SDK POHLED - ZATEPLENÝ	OMÍTKA + MALBA, OBKLAD v 200
119	KLUBOVNA	18,88 m²	NOVÁ - DŘEVĚNÁ PRKNA	SDK POHLED - ZATEPLENÝ	OMÍTKA + MALBA
120	UMÝVÁRNA	6,68 m²	NOVÁ - TERRAZZO	OMÍTKA + MALBA	OMÍTKA + MALBA, OBKLAD v 200
121	BEZBARÉROVÁ TOILETA	2,36 m²	NOVÁ - TERRAZZO	OMÍTKA + MALBA	OMÍTKA + MALBA, OBKLAD v 200
122	TOILETA HOŠÍ	3,97 m²	NOVÁ - TERRAZZO	OMÍTKA + MALBA	OMÍTKA + MALBA, OBKLAD v 200
123	SPRCHA HOŠÍ	2,21 m²	NOVÁ - TERRAZZO	SDK POHLED	OMÍTKA + MALBA, OBKLAD v 200
124	TOILETA DÍVKY	3,97 m²	NOVÁ - TERRAZZO	OMÍTKA + MALBA	OMÍTKA + MALBA, OBKLAD v 200
125	SPRCHA DÍVKY	2,21 m²	NOVÁ - TERRAZZO	SDK POHLED	OMÍTKA + MALBA, OBKLAD v 200

LEGENDA HMOT A MATERIÁLŮ

	ZDVO - CHILY PLNĚ PÁLENÉ, RŮZNÉ TLOUŠTKY		VĚTRACÍ POTRUBÍ DRENÁŽNÍ TRUBKA DN100, PERFOROVANÁ KG TVAROVKY VE STĚNÁCH
	VÝZDÍVKY STÁVAJÍCÍCH OTVORŮ, NOSNÉ PILÍŘE RŮZNÉ PROFILY P15, M20, 290x140x65mm		OCÉLOVÉ PODTATY NADPRAŽÍ RŮZNÉ PROFILY DLE ČÁSTI D12
	NOVÉ TEPELNÉ IZOLAČNÍ NOSNÉ STĚNY ZDVO Z BROUŠENÝCH KERAMICKÝCH BLOKŮ NA CEMENTOVOU MALTU P15, M20		SYSTÉMOVÉ PŘEKLADY RŮZNÉ PROFILY DLE ČÁSTI D12
	NOVÉ DĚLICÍ STĚNY ZDVO Z BROUŠENÝCH KERAMICKÝCH BLOKŮ NA CEMENTOVOU MALTU P10, M15		TECHNOLOGIE VYTÁPĚNÍ OBJEKTU DLE ČÁSTI D14
	KOMINOVÉ ZDVO BROUŠENÉ KOMINOVÉ TVAROVKY		LEŽATÉ KANALIZAČNÍ POTRUBÍ DLE ČÁSTI D14
	ZALÍTÍ KOMÍNŮ - VYTUŽENÝ BETON C20/25, B500B		PRVKY ELEKTROINSTALACE OBJEKTU DLE ČÁSTI D14
	BETONOVÁ DLAŽBA PŘEDKLÁZENÍ STÁVAJÍCÍ BETONOVÉ DLAŽBY NOVÝ PRUH - ČTVEREC 200x200/60MM		PRVKY VZDUCHOTECHNIKY DLE ČÁSTI D14 POHLEDOVÉ PRVKY - NEJÍ OPATŘENO POHLEDY

LEGENDA SYSTÉMOVÝCH PŘEKLADŮ

Označení	Komentáře	DĚLKA
SP1	KP11,5	1125,0
SP2	2ks	
SP2	KP11,5	1000,0
SP2	2ks	
SP3	KP11,5	1250,0
SP3	1ks	

OCÉLOVÉ PŘEKLADY VIZ. D12 - KONSTRUKČNÍ STAVEBNÍ ŘEŠENÍ

POZNÁMKY

VÝKRESY STÁVAJÍCÍHO STAVU VYCHÁZEJÍ ZE ZAMĚŘENÍ, KTERÉ BYLO DODÁNO TECHNICKÝM ZÁSTUPCEM INVESTORA. NEBYLO PROVÁDĚNO OVĚŘENÍ DODANÝCH ROZMĚRŮ.

PŘED ZAHÁJENÍM STAVEBNÍCH PRACÍ JE NUTNÉ KONSTRUKCE PŘEHMĚŘIT A ROZMĚRY OVĚŘIT. JE NUTNÉ PROVĚST SONDAŽNÍ PRÁCE PRO OVĚŘENÍ SOULADU AKTUÁLNÍHO STAVU S DOKUMENTACÍ.

PŘÍPADNÉ ZMĚNY KONZULTOVAT S HLAVNÍM INŽENÝREM PROJEKTU.

NEBYLY PROVÁDĚNY SONDY DO ZÁKLADOVÝCH KONSTRUKCÍ - PŘEDPOKLÁDÁ SE ZALOŽENÍ NA KAMENNÝCH PASECH.

PŘED ZAHÁJENÍM STAVEBNÍCH PRACÍ BUDE PROVĚDENO VÝZNAČNÝ PŘÍPOJEK A OBJEKT BUDE DOPOJEN OD SÍTÍ.

PŘI BOURACÍCH PRACÍCH JE NUTNÉ KONSTRUKCE ZAJISTIT A ŘÁDNĚ PODEPŘÍT.

PROSTUPY A PRŮŘAZY KONSTRUKCEMI POD PRŮMĚR 100MM BUDOU PROVĚDĚNY V RÁMCI POTŘEBY NA STAVBĚ.

VÝKRESY DVEŘÍ, OKEN, KLEMPÍŘSKÝCH, KAMENNÝCH, TRUHLÁŘSKÝCH A DALŠÍCH VÝROBKŮ JSOU SOUČÁSTÍ SAMOSTATNÝCH ČÁSTÍ TĚTO PD. DALŠÍ DROBNÉ PRKY JSOU ZAZNAČENY NA DETAILECH.

SKLADBY KONSTRUKCÍ PODLAH, STROPŮ A STŘECH JSOU UVEDENY NA VÝKRESECH ŘEZŮ.

JE NUTNÉ ČÍST PROJEKTOVOU DOKUMENTACI JAKO CELEK - TZN. I S TECHNICKOU ZPRÁVOU PROFESNÍ ČLTKY (ZTI, ELE, VZT...) JSOU SAMOSTATNÝ CELKY TĚTO PD. VYBRANÉ STATI TĚCHTO PROFESÍ JSOU OBSAŽENY I VE VÝKRESECH ARCH-STAV.

PŘI PROVÁDĚNÍ JE NUTNÉ POSTUPOVAT A BRÁT OHLED NA TECHNICKÉ ZVYKLOSTI A TECHNOLOGICKÉ PŘEDPISY VÝROBCŮ STAVEBNÍCH MATERIÁLŮ, VÝHLÁŠKY A NORMY.

FINÁLNÍ POLOHY DŘÁŽEK PRO SYSTÉM ODVĚTRÁNÍ PODLAHY BUDOU URČENY V RÁMCI AUTORSKÉHO DOZORU.

PODLAHY BUDOU OSAZENY SKLOVÝMI TVAROVKAMI.

0,000 = CCA 212,85 MNM VÝŠKOVÝ SYSTÉM BALT PO VYROVNÁNÍ

HLAVNÍ INŽENÝR:	Ing. ONDŘEJ DOŠLÍK	NAKRESLIL:	Ing. ONDŘEJ DOŠLÍK
KONTROLOVAL:	Ing. Arch. PETR SKOUMAL		
STAVEBNÍK:	JUNÁK - ČESKÝ SKAUT, STŘEDSKO MJR. KARLA HAASE OLOMOUC, Z. S.		
MÍSTO STAVBY:	ČERNÁ CESTA 69, OLOMOUC, 779 00; p. č. st. 5; st. 388, p. č. 37/5 (170555)		
NÁZEV AKCE:			
FORMÁT:	8 x A4		
STAVEBNÍ OBJEKT:	SKAUTSKÁ KLUBOVNA	DATUM:	JARO 2023
ČÁST:	D.1.1 ARCHITETONICKO-STAVEBNÍ ŘEŠENÍ	STUPEŇ:	DPS
NÁZEV VÝKRESU:		MĚŘÍTKO:	
NÁVRH - PŮDORYS 1. NADZEMNÍHO PODLAŽÍ		VÝKRES:	D.1.1.21

