


PŮDORYS 1PP - NOVÝ STAV

M 1:50

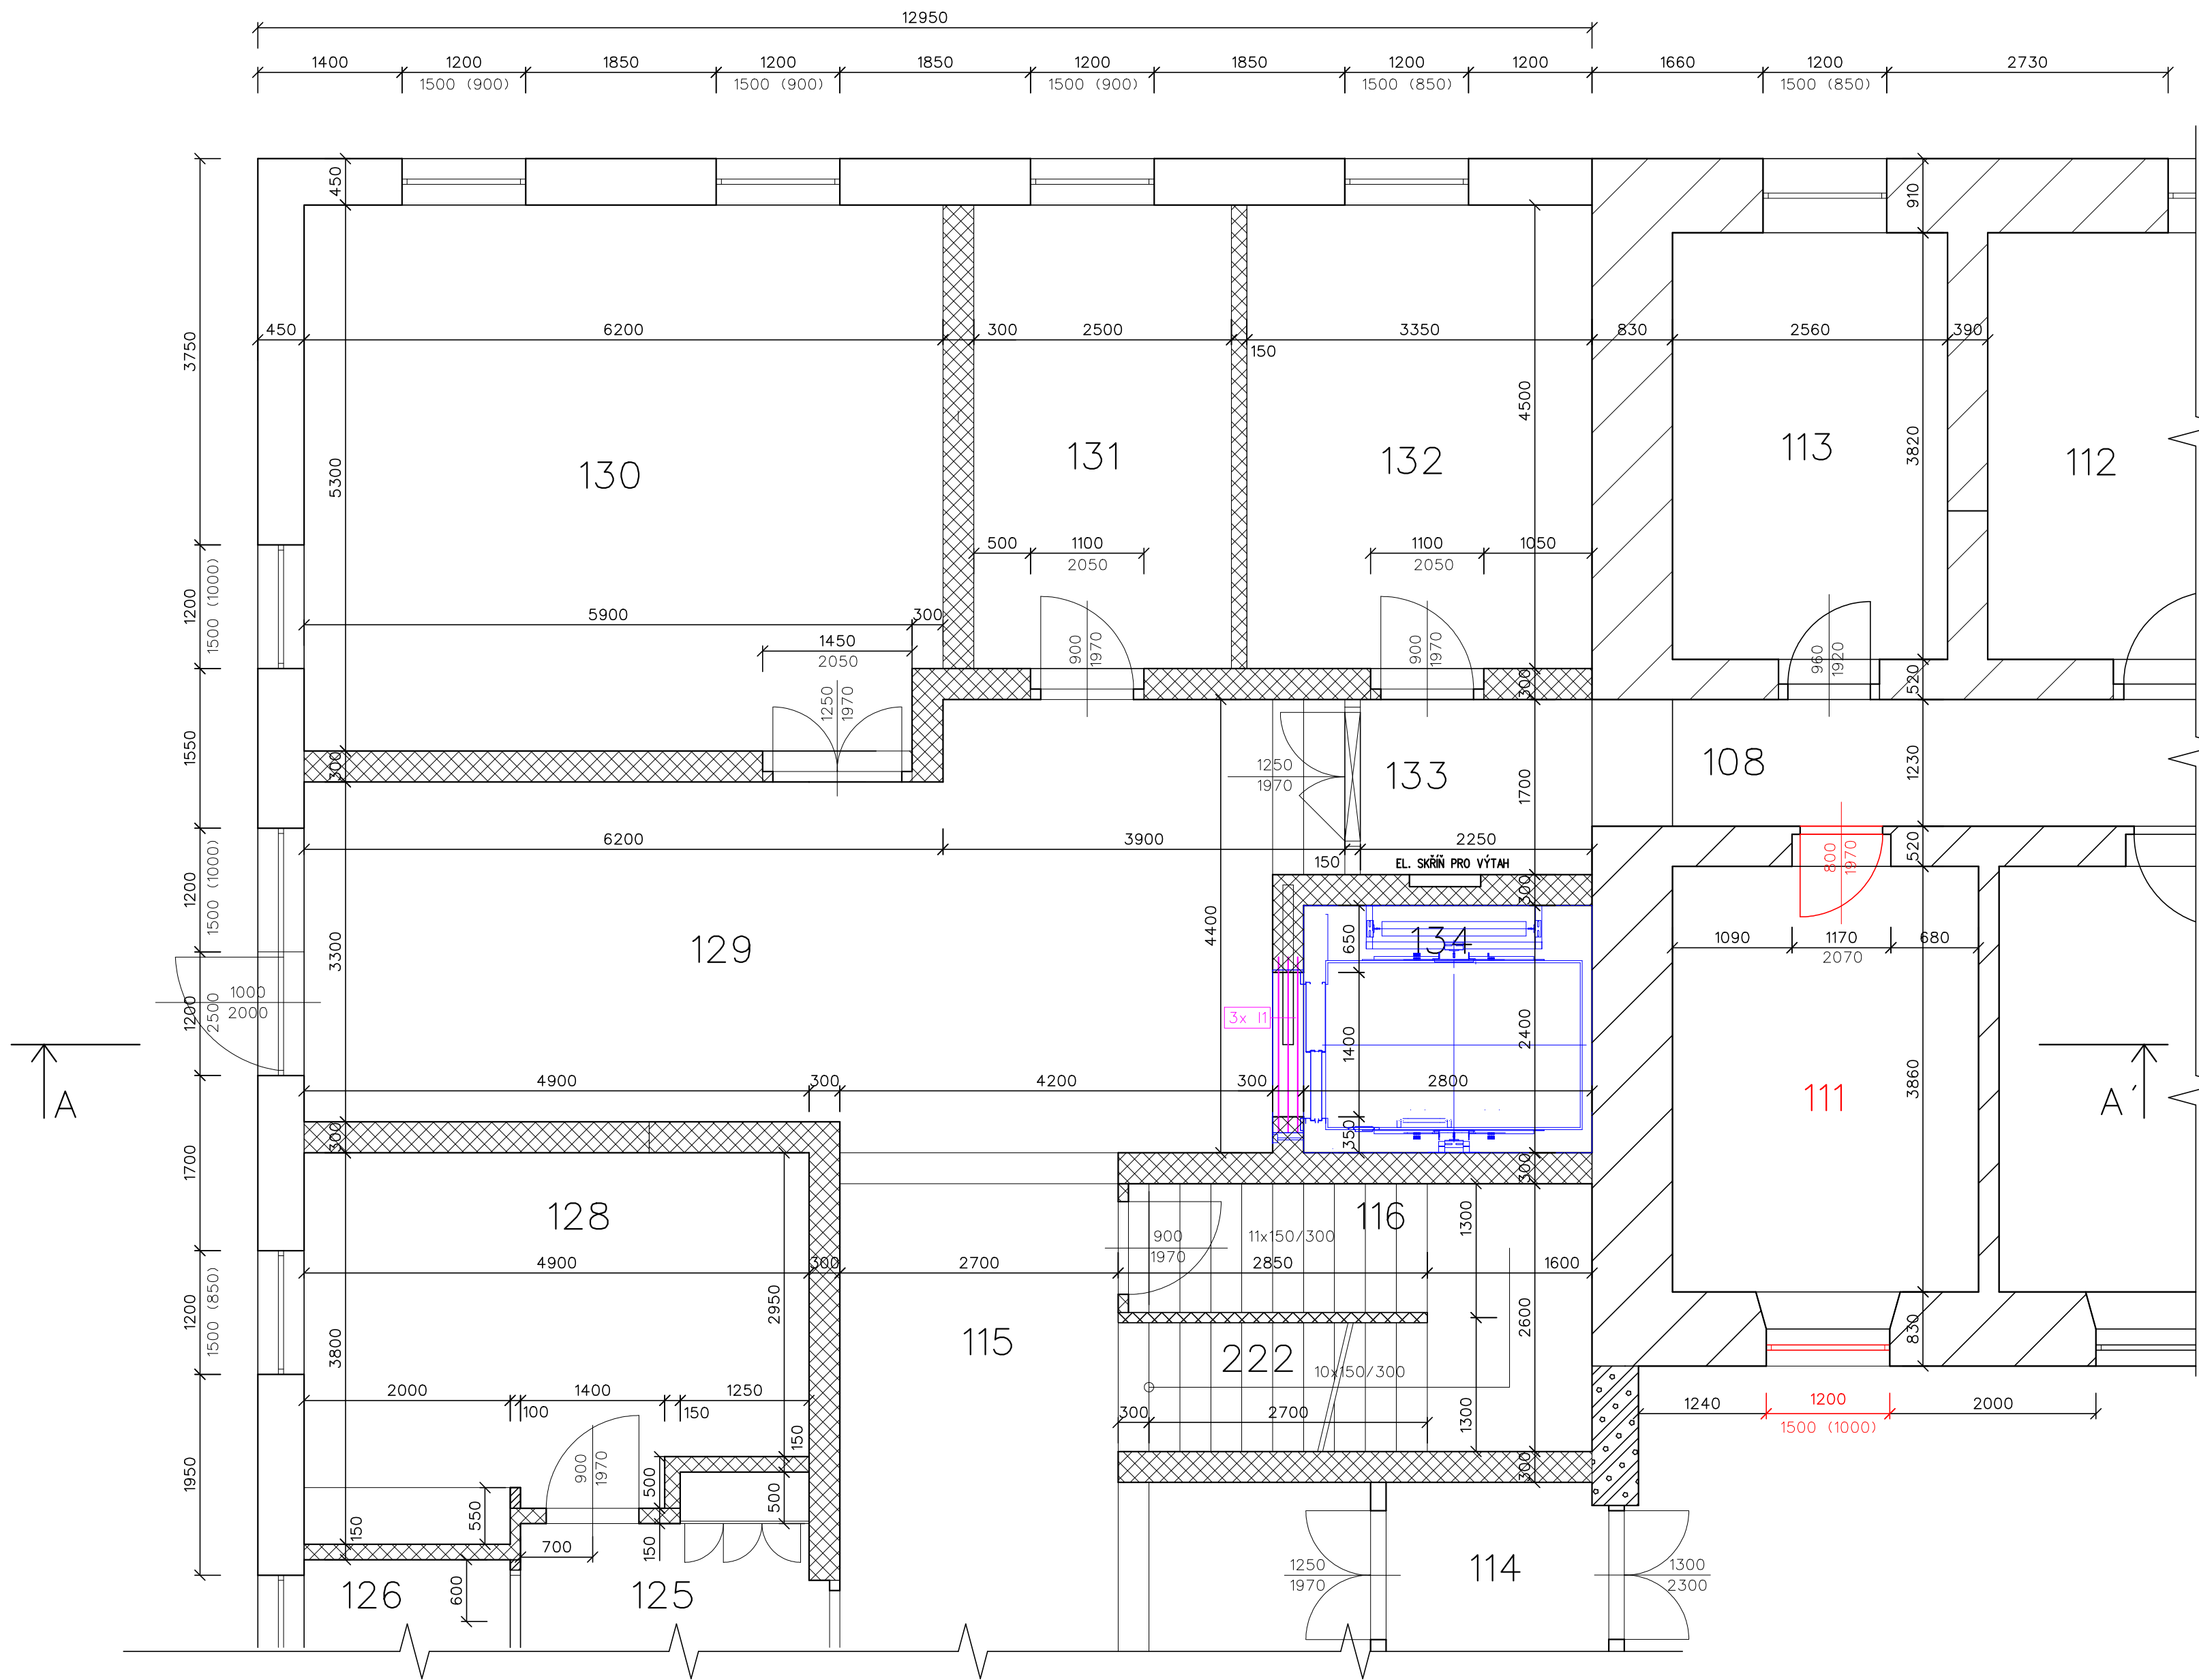

LEGENDA MÍSTNOSTÍ

134	VÝTAHOVÁ ŠACHTA	
111	PEDIKÚRA → KADEŘNICTVÍ	MÍSTNOST PRO BATERIOVÉ ULOŽIŠTĚ
112	ERGOTERAPIE	
113	KANCELÁŘ	
114	ZÁDVEŘÍ	
115	SPOJOVACÍ CHODBA	
116	SKLAD ODPADU A ŠPÍNA	
128	POKOJ	
129	HALA	
130	KAPLE + SPOL. MÍSTNOST	
131	MÍSTNOST PRO ZEMŘELÉ	
132	ORDINACE LÉKAŘE	
133	CHODBA	


LEGENDA ČAR

	STÁVAJÍCÍ STAV
	NOVÝ STAV
	TECHNOLOGIE VÝTAHU

POZNÁMKY

3x I1 NOVÉ NADPRAŽÍ NAD DVEŘMI VÝTAHU  
I - PROFIL Č. 140 - 3 ks; dl. 1700 mm

V MÍSTNOSTI Č. 111 BUDOU NOVĚ OSAZENY PBŘ DVEŘE  
A NEOTVÍRAVÉ OKNO S HLINÍKOVÝM RÁMEM

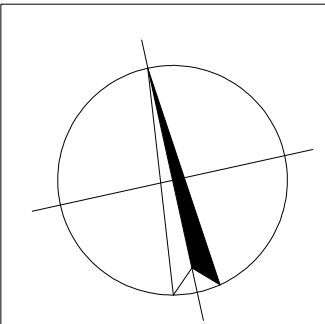

Zodpovědný projektant:	Ing. arch. Vladimír Petroš	Otisk razítka:	<div>SPZ DESIGN, s.r.o. Moravská 359/13 779 00 Olomouc - Holice IČ: 278 31 132 telefon: 585 150 411 e-mail: spz.design@seznam.cz web: www.spzdesign.cz</div>	
Vypracoval:	Ing. Petr Zavadil			
Kreslil:	Ing. Petr Zavadil			
Kraj:	Moravskoslezský	Místo:	Domov pro seniory Rýmařov, Dolní Moravice 25, 795 01 Rýmařov	
Investor:	Diakonie ČCE - středisko v Rýmařově, tř. Hrdinů 48, 795 01 Rýmařov, IČ: 48806749			
Název stavby:	„Středisko Diakonie ČCE v Rýmařově – Domov odpočinku ve stáří, Dolní Moravice 25, Rýmařov – vybudování evakuačního výtahu “			
Obsah výkresu:	PŮDORYS 1PP - NOVÝ STAV		Účel projektu:	OHL
			Datum:	8/2023
			Číslo archivní(zakázky):	33/23
			Datum expedice/verze:	22.8.2023/V1
			Formát výkresu:	6x A4
			Měřítko:	Paré číslo:
			1: 50	
			Číslo výkresu:	D.1.1.b-05