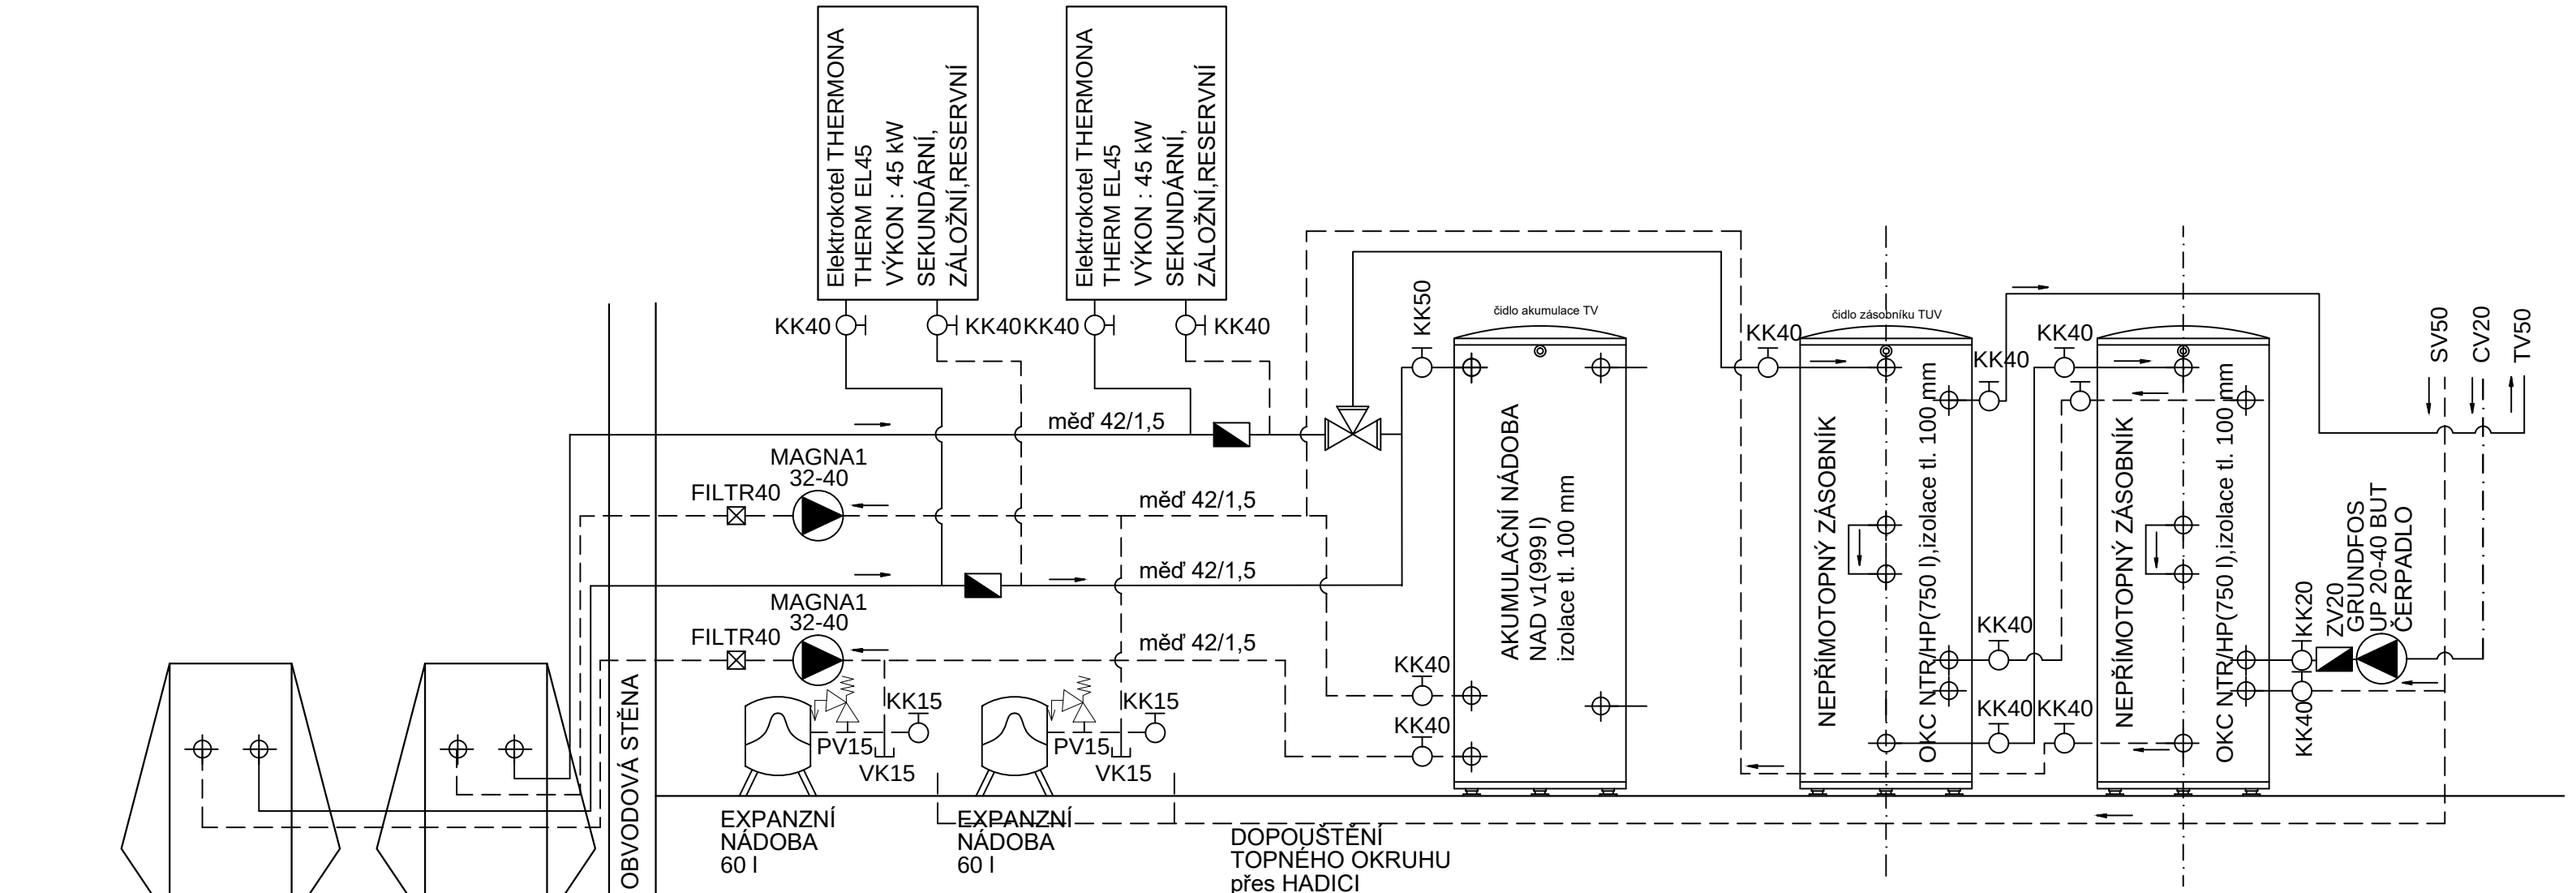

TEPELNÉ ČERPADLO VZDUCH-VODA
ALFAINNOTEC LW 310A
Výkon A7/W45 : 34,4 kW / 3,5 COP
Výkon A7/W35 : 35,0 kW / 4,0 COP
Výkon A2/W35 : 31,0 kW / 3,5 COP
Výkon A-7/W35 : 25,0 kW / 2,8 COP
Připojení : "6/4" DN40

TEPELNÉ ČERPADLO VZDUCH-VODA
ALFAINNOTEC LW 310A
Výkon A7/W45 : 34,4 kW / 3,5 COP
Výkon A7/W35 : 35,0 kW / 4,0 COP
Výkon A2/W35 : 31,0 kW / 3,5 COP
Výkon A-7/W35 : 25,0 kW / 2,8 COP
Připojení : "6/4" DN40

VZDUCH-VODA
LA
N / 3,3 COP
N / 3,9 COP
N / 3,6 COP
W / 2,8 COP

číslo parré/issue par

Vedoucí projektu	Ing. Kateřina Iwanejko, Kunratice u Cvikova 34	athelier KIW	
Vypracoval	Ing. Robert Michalovič ČKAIT 130 1936		
Objednatel	HOLLEN CZ s. r. o. Jiráskova 528/51, Mladá Boleslav II 29301 Mladá Boleslav		
Místo stavby	Litoměřická 2997, Česká Lípa poz. č. parc. : 5412/27, k.ú.: Česká Lípa (621382)		
Akce Stavební úpravy za účelem změny v užívání části stavby na ubytovací zařízení		Zakázka	33-2022
		Stupeň	DÚR+DSP
		Datum	12-2022
		Měřítko	-
Vnitřní vodovod - Ohřev TUV		Číslo výkresu	11.