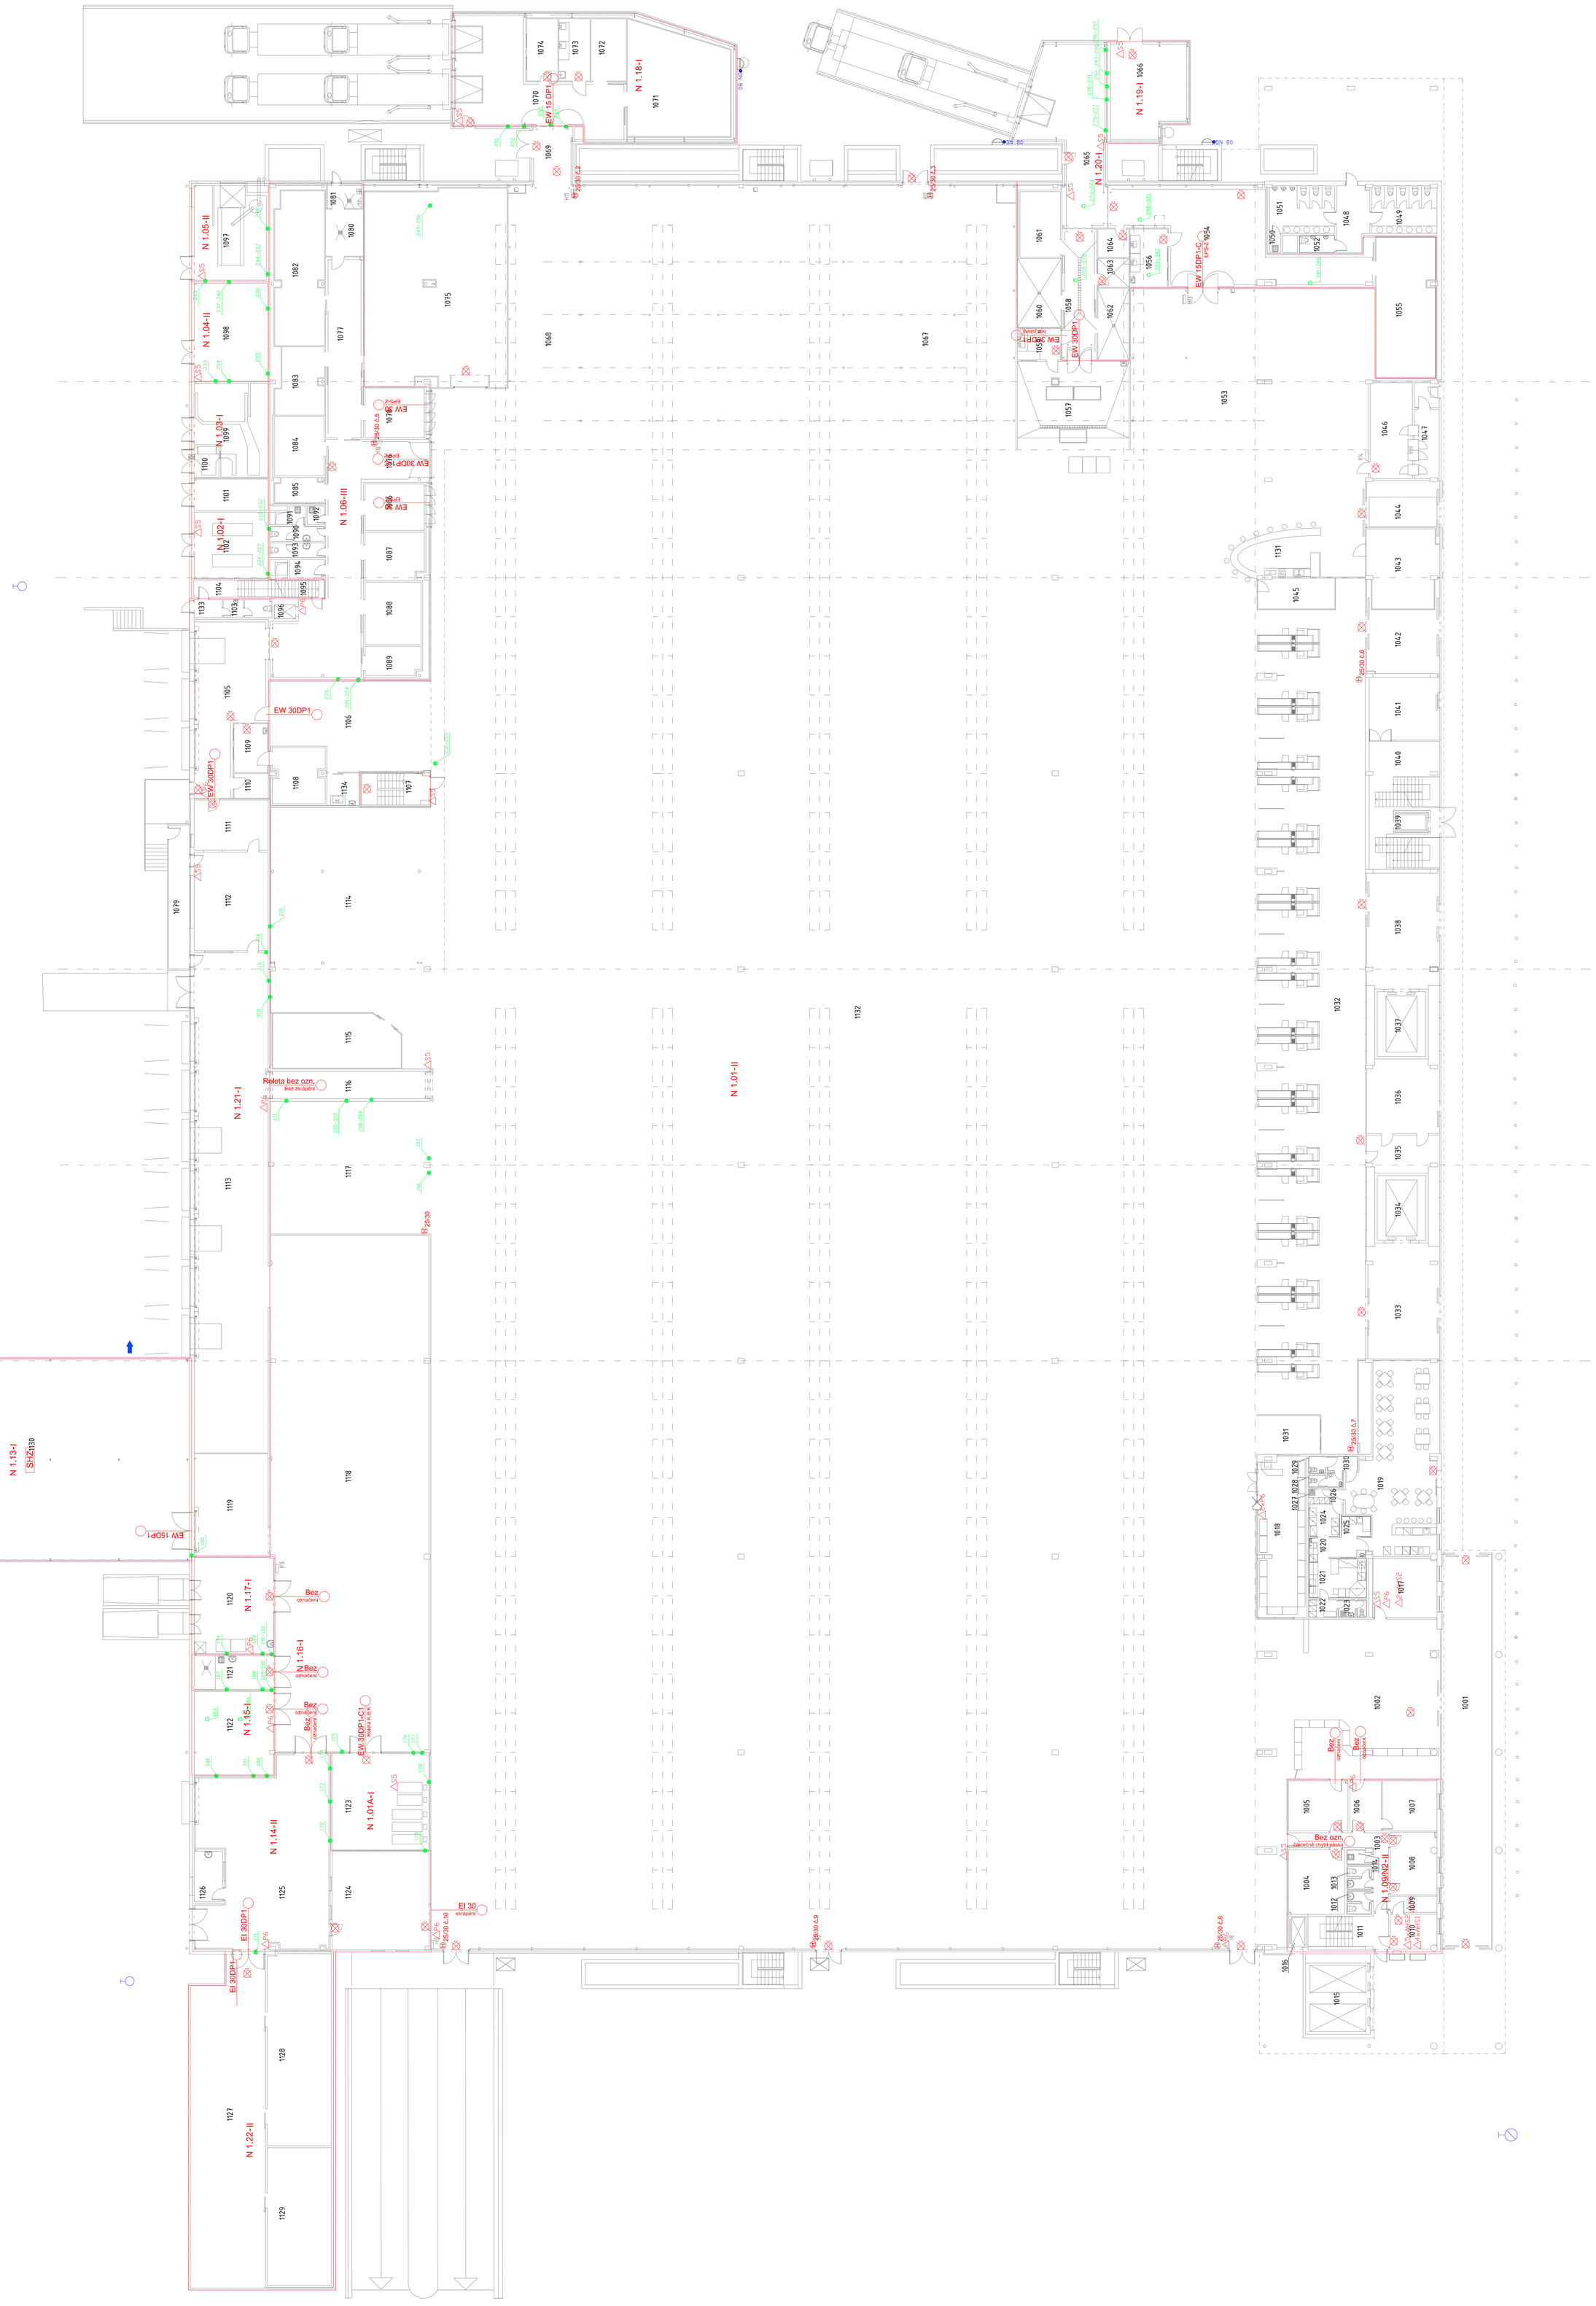
N 1.18-I
1071
1074
1073
1072
EW 15DP1
1070
1069
N 1.19-I
1066
N 1.20-I
1065
1061
1064
1063
1056
1054
EW 15DP1-C
EPS-2
1051
1050
1052
1048
1049
1055
N 1.05-II
1097
1082
1081
1080
1075
1068
1067
N 1.04-II
1098
1077
1083
1084
1099
1100
N 1.03-I
1101
1085
N 1.06-III
1091
1092
1090
1093
1094
1095
N 1.02-I
1102
1087
1088
1089
1104
1133
1103
1096
1105
EW 30DP1
1106
1109
1110
1108
1134
1107
1111
1112
1079
1114
1115
Releta bez ozn.
Bez skrápění
1116
N 1.21-I
1113
1117
1118
N 1.13-I
Strž
1130
1119
EW 15DP1
1120
N 1.17-I
Bez označení
1121
N 1.16-I
1122
N 1.15-I
Bez označení
EW 30DP1-C1
Rolета K.B.K
1123
N 1.01A-I
N 1.14-II
1126
1125
1124
EI 30
skrápění
EI 30DP1
1127
N 1.22-II
1128
1129
N 1.01-II
1132
1131
1045
1044
1043
1042
1041
1040
1039
1038
1037
1036
1035
1034
1033
1032
1031
1030
1029
1028
1027
1026
1025
1024
1023
1022
1021
1020
1019
1018
1017
1016
1015
1014
1013
1012
1011
1010
1009
1008
1007
1006
1005
1004
1003
1002
1001
N 1.09/N2-II
Bez ozn.
částečně chybí páska
Bez označení
Bez označení
Bez označení
DN 80
DN 80
DN 80
25/30 0,6
25/30 0,3
25/30 0,7
25/30 0,9
25/30 0,10
25/30 0,8
25/30 0,6
25/30 0,7
25/30 0,8
EPS-1
EPS-2
