


PŮDORYS PODKROVÍ - NOVÝ STAV  
M 1:50

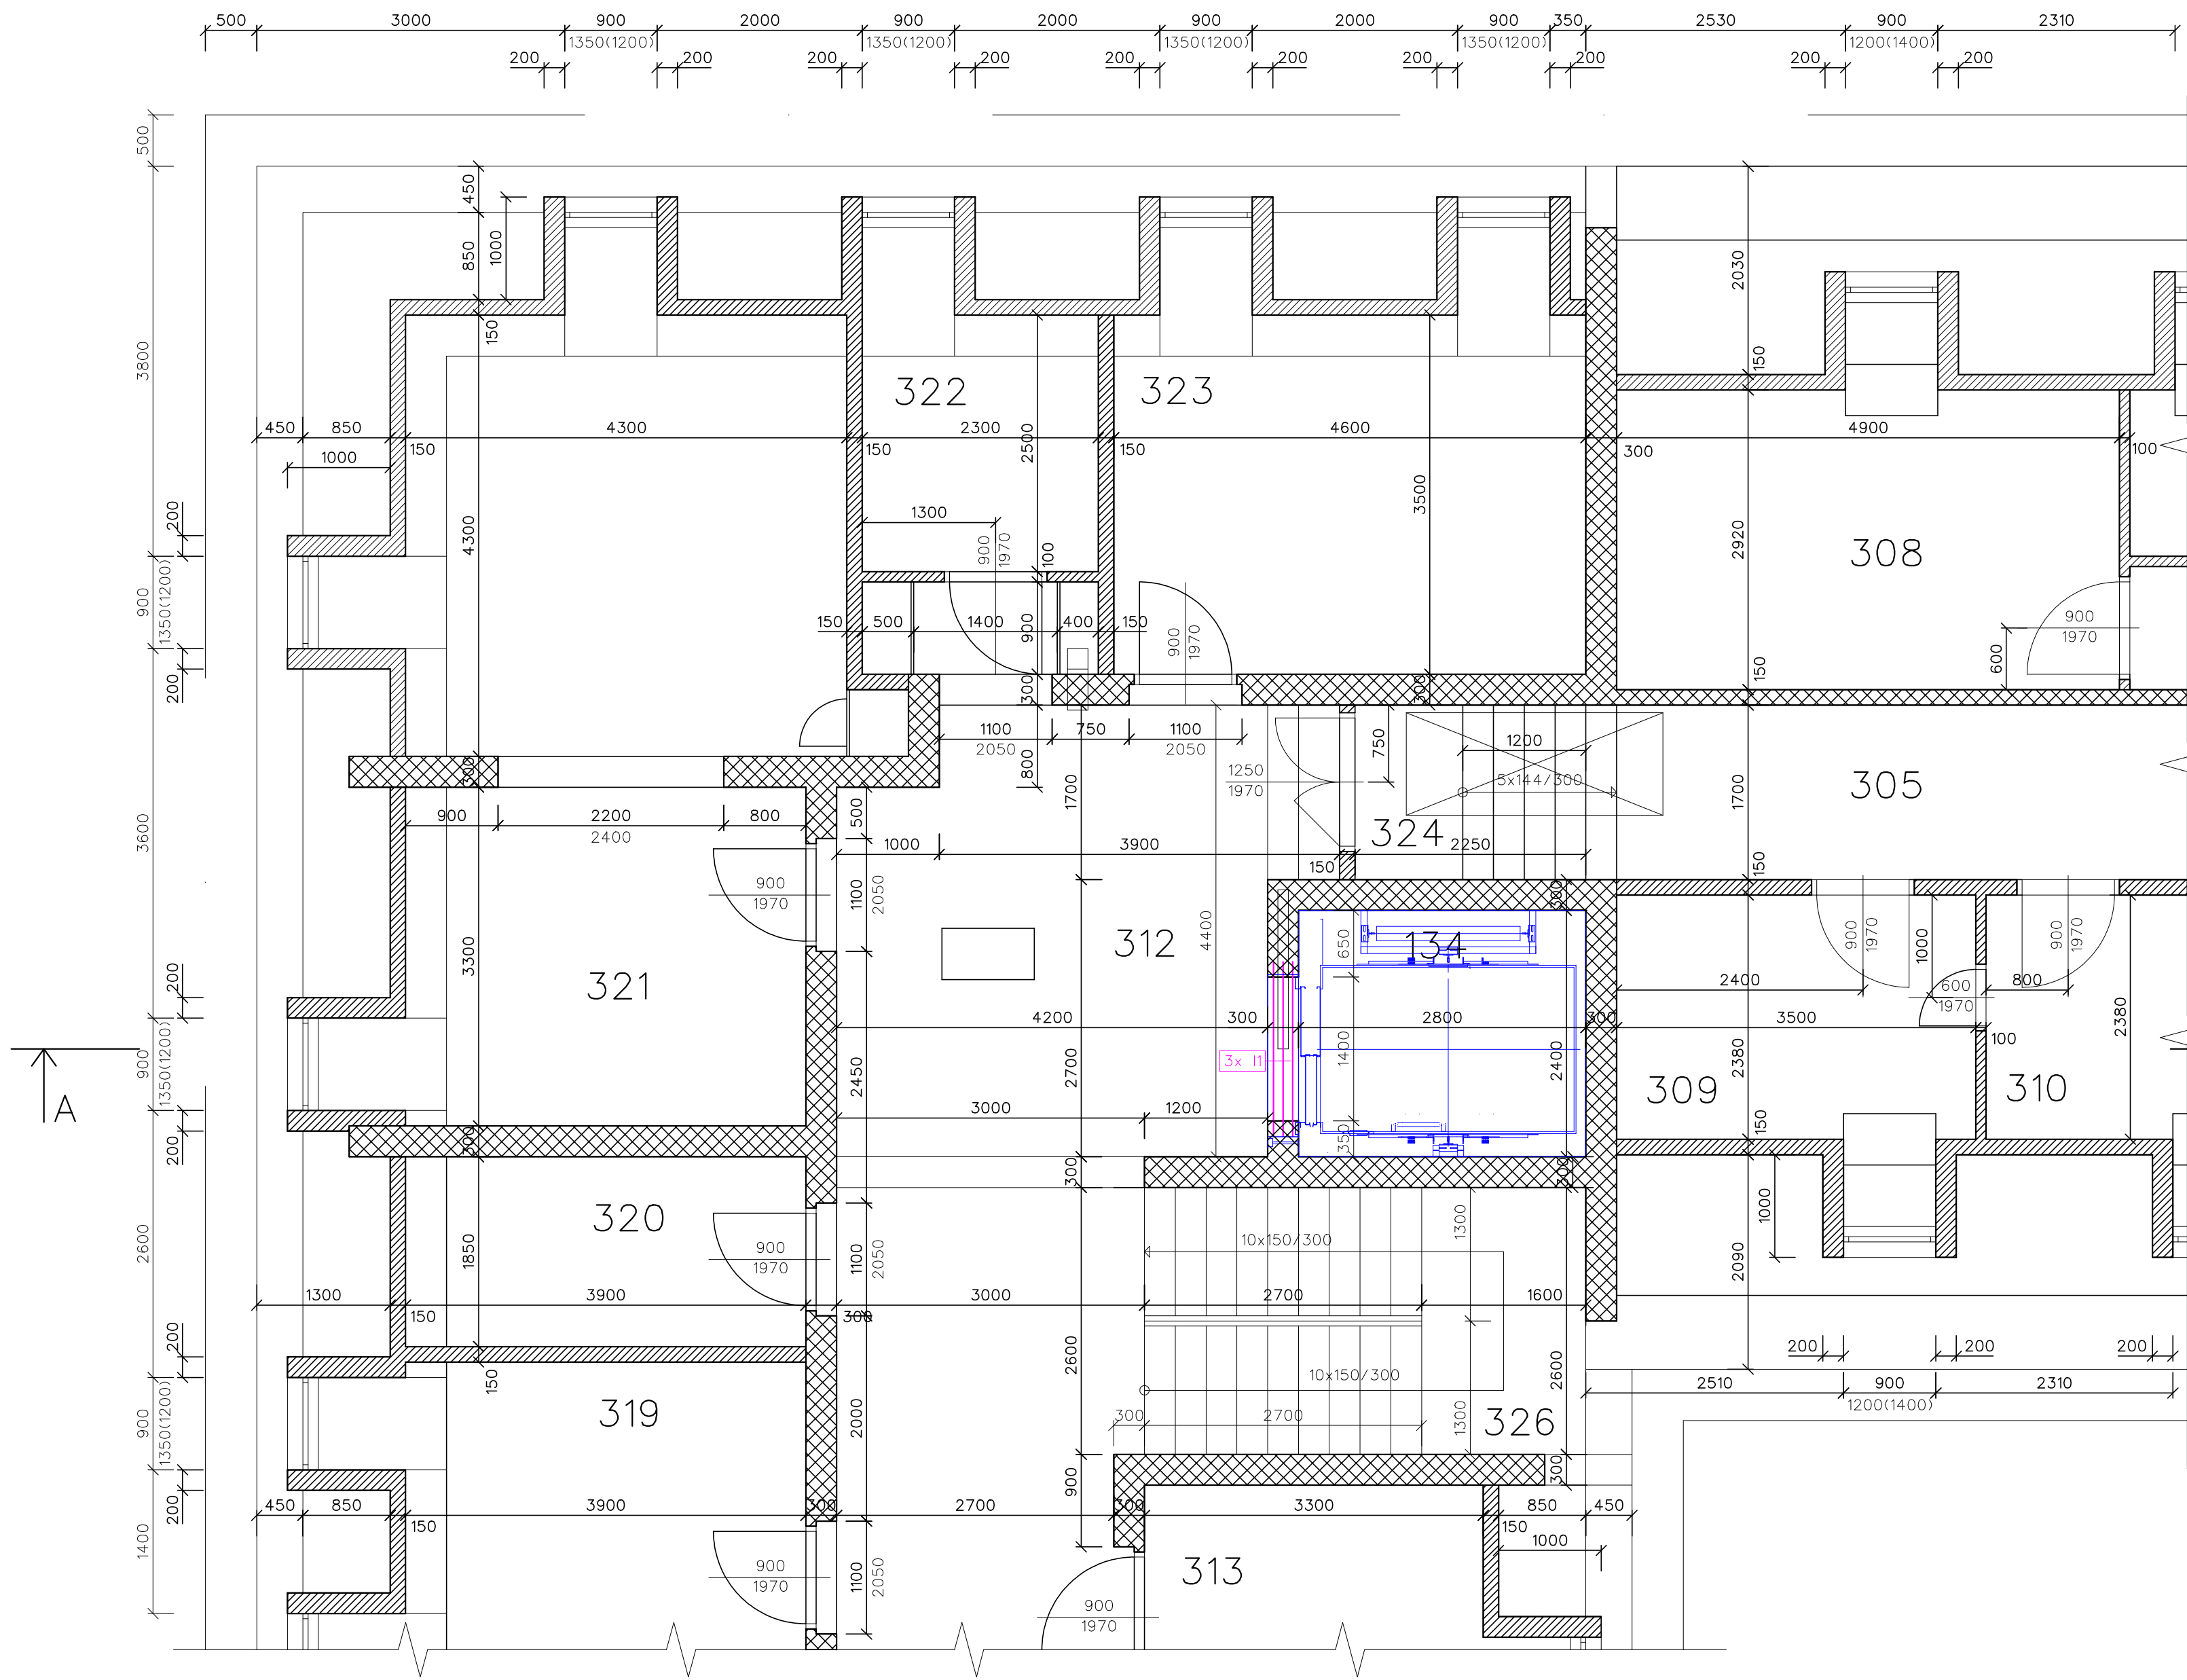


LEGENDA ČAR

- STÁVAJÍCÍ STAV
- NOVÝ STAV
- TECHNOLOGIE VÝTAHU

POZNÁMKY

NOVÉ NADPRAŽÍ NAD DVEŘMI VÝTAHU  
I - PROFIL Č. 140 - 3 ks; dl. 1700 mm

V MÍSTNOSTI Č. 111 BUDOU NOVĚ OSAZENY PBŘ DVEŘE  
A NEOTVÍRÁVÉ OKNO S HLINÍKOVÝM RÁMEM

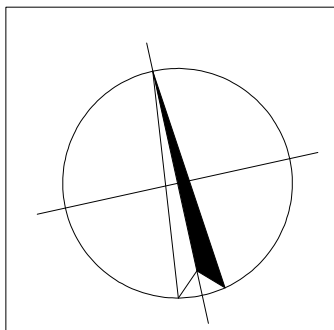

Zodpovědný projektant:	Ing. arch. Vladimír Petroš	Otisk razítka:	<div><div>SPZ DESIGN</div><div>SPZ DESIGN, s.r.o. Moravská 359/13 779 00 Olomouc - Holice IČ: 278 31 132 telefon: 585 130 411 e-mail: spz.design@seznam.cz web: www.spzdesign.cz</div></div>		
Vypracoval:	Ing. Petr Zavadil				
Kreslil:	Ing. Petr Zavadil				
Kraj:	Moravskoslezský	Místo:	Domov pro seniory Rýmařov, Dolní Moravice 25, 795 01 Rýmařov	Účel projektu:	OHL
Investor:	Diakonie ČCE - středisko v Rýmařově, tř. Hrdinů 48, 795 01 Rýmařov, IČ: 48806749			Datum:	8/2023
Název stavby:	„Středisko Diakonie ČCE v Rýmařově – Domov odpočinku ve stáří, Dolní Moravice 25, Rýmařov – vybudování evakuačního výtahu “			Číslo archivní(zakázky):	33/23
Obsah výkresu:	PŮDORYS PODKROVÍ - NOVÝ STAV			Datum expedice/verze:	22.8.2023/V1
				Formát výkresu:	6x A4
				Měřítko:	Paré číslo:
				1: 50	
				Číslo výkresu:	
				D.1.1.b-07	