

LEGENDA POTRUBÍ


- SPLAŠKOVÁ KANALIZACE – POTRUBÍ V PODLAŽE PP-HT
- SPLAŠKOVÁ KANALIZACE – POTRUBÍ – STOUPACÍ, PŘIPOJOVACÍ PP-HT
- SPLAŠKOVÁ TUKOVÁ KANALIZACE PP-HT
- ODVOD KONDENZÁTU OD DIGESTOŘI
- Ušlechtlá ocel 1.4401, DIN EN 12828
- Provozní teplota max. 105 °C / 221 °F

LEGENDA ZNAČEK

- ČK ČISTIČI TVAROVKA (OBDELNÍKOVÝ UZÁVĚR), UMÍSTĚNÝ cca 1,0m OD PODLAHY NA STOUPACÍM (ODPADNÍM), ČI LEŽATEM POTRUBÍ
- PŘÍSTUPNÁ REVIZNÍMÍ DVÍŘKY 150x150m – DODÁVKA PROFESE STAVBA

LEGENDA POZNÁMEK

- VEŠKERÉ POTRUBÍ SE BUDE VYHÝBAT PŘÍPADNÝM STÁVAJÍCÍM PRŮVLAKŮM (NOSNÝM KONSTRUKCÍM STAVBY).
- STÁVAJÍCÍ POTRUBÍ BUDE VYMĚNĚNO ZA NOVÉ A BUDE VLOŽEN NA KAŽDÉ STOUPACÍ POTRUBÍ ČISTIČI KUS (DLE DIMENZE POTRUBÍ)
- VEŠKERÉ ZAŘÍZENÍ GASTRA, VČETNĚ ZÁPACHOVÝCH UZÁVĚREK (BUDE DODÁVKOU PROFESE GASTRO)

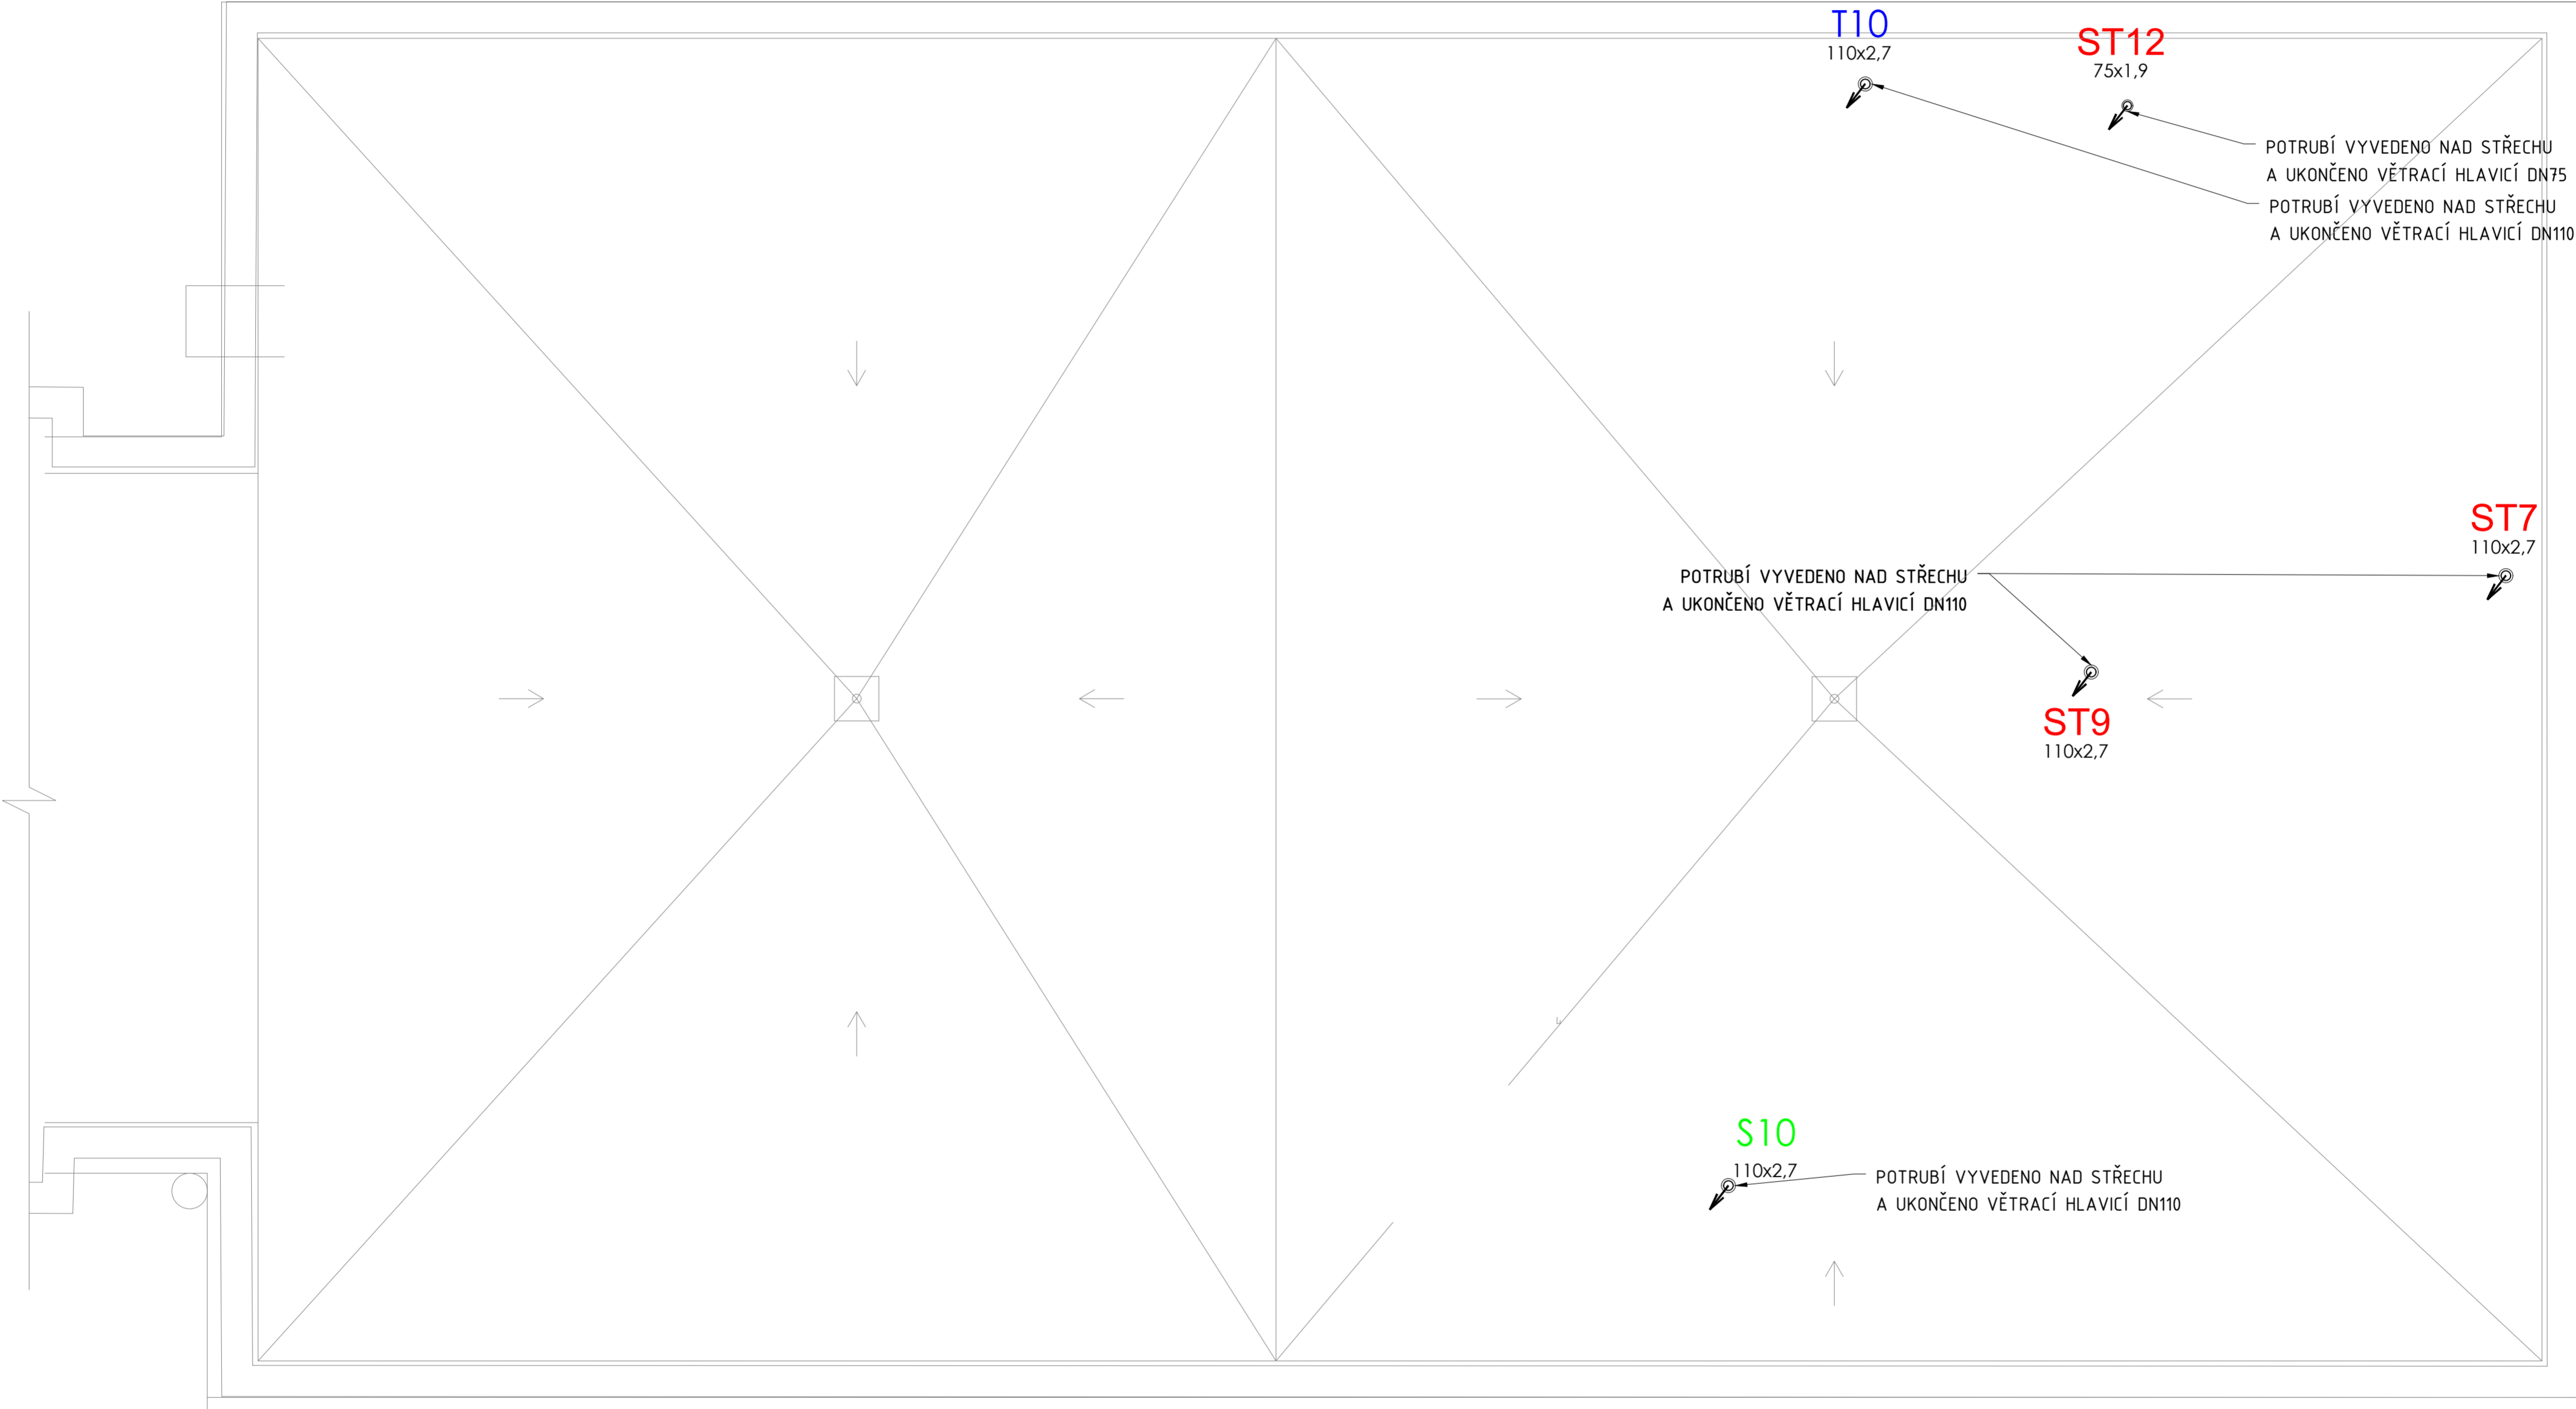

RAZÍTKO/PODPIS	PARÉ

±0,000 = PODLAHA 1.NP	
NÁZEV PROJEKTU <b>Modernizace kuchyně ZŠ Drnovice</b> - zpracování projektové dokumentace	
MÍSTO STAVBY Náves 109, 683 04 Drnovice par. č. 889/S, v K.Ú. Drnovice [632554]	
INVESTOR Základní škola Drnovice sídlem Náves 109, 683 04 Drnovice	
OBJEKT TECHNIKA PROSTŘEDÍ STAVEB (TPS)	
ČÁST PROJEKTU	
<b>ZDRAVOTNĚ TECHNICKÉ INSTALACE</b>	<b>D.1.2.1</b>
NÁZEV	ČÍSLO
<b>PŮDORYS VNITŘNÍ KANALIZACE STŘECHA</b>	<b>103</b>

GARANT projekt s.r.o. Starčkova 103/18, 602 00 Brno IČ: 04722865, DIČ: CZ04722865 E-mail: info@garantprojekt.cz mob.: 608 213 528 web: www.garantprojekt.cz	
AUTORIZOVANÝ PROJEKTANT	ING. MAREK MILATA E-autorizace: 1102884
HLAVNÍ NÁŠENÝR PROJEKTU	ING. JAKUB KARMAZÍN
VYPRACOVAL	ONDŘEJ HRUŠKA
ČÍSLO ZAKÁZKY	DATUM
GP202501	04/2025
MĚŘÍTKO	STUPEŇ
<b>1:50</b>	<b>PDPS</b>