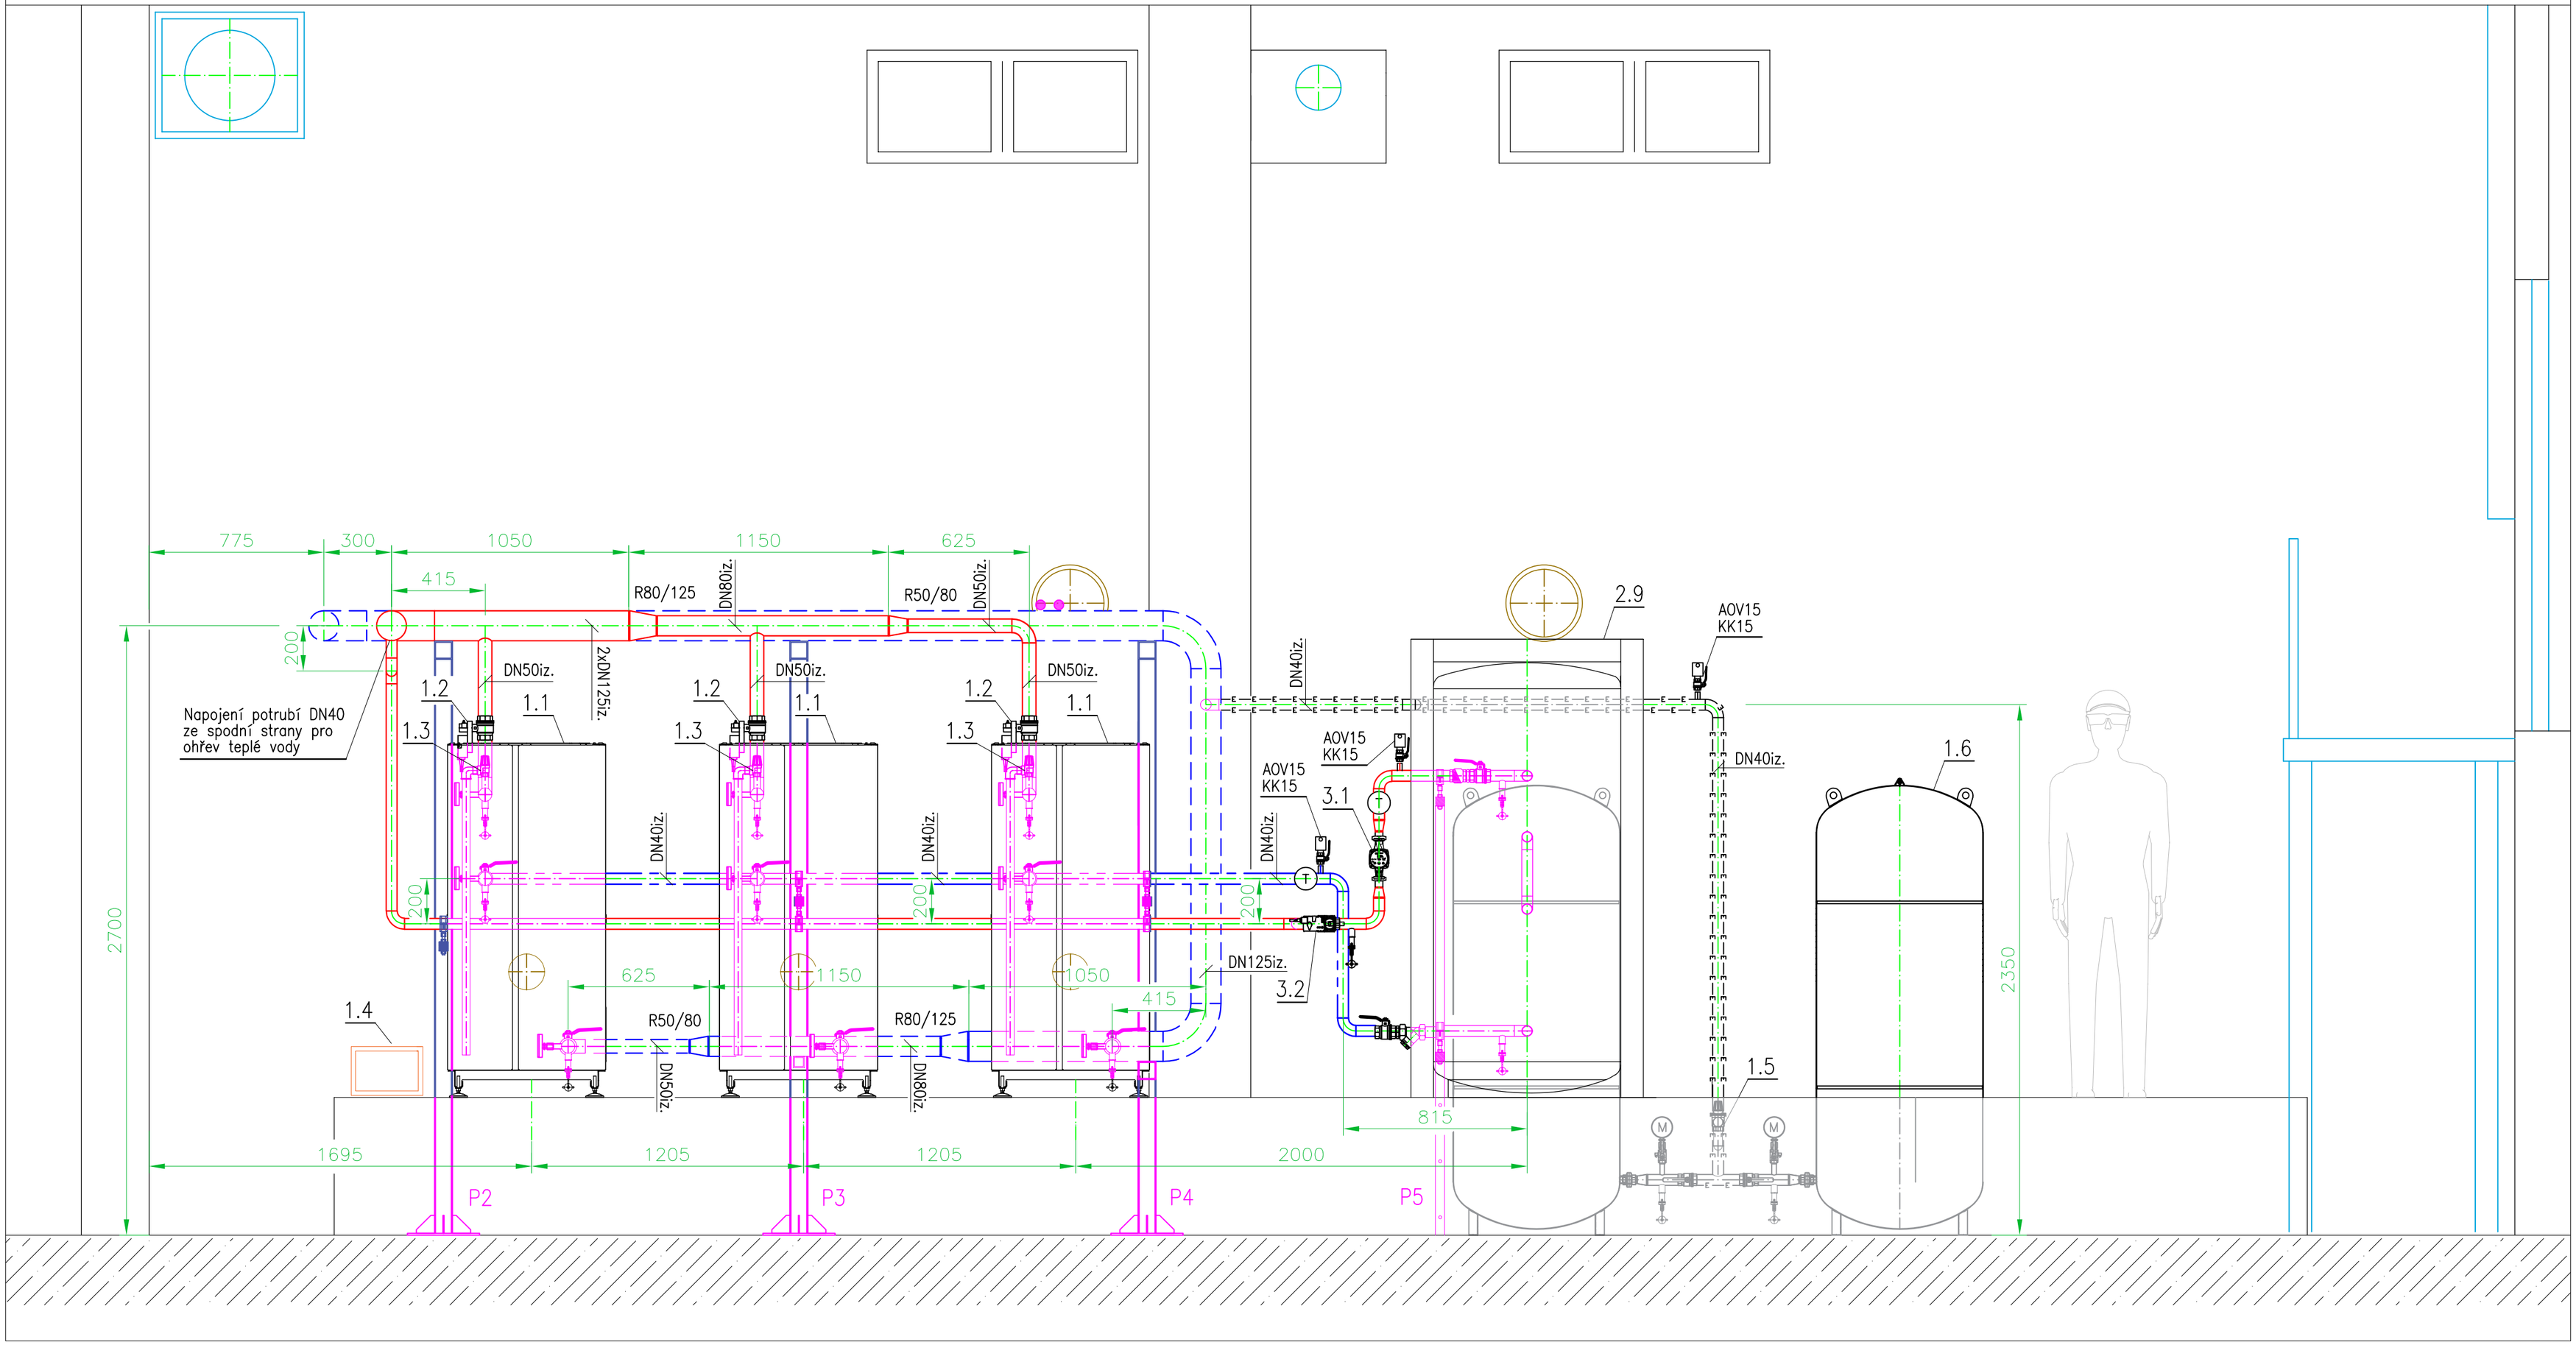

LEGENDA KOMPONENTŮ VIZ. VÝKRES Č.101 TECHNOLOGICKÉ SCHÉMA

LEGENDA ČAR :

- TOPNÁ VODA – PŘÍVOD
- TOPNÁ VODA – VRAT
- ÚT,VZT – PŘÍVOD
- ÚT,VZT – VRAT
- STÁVAJÍCÍ KOVOVÉ KONSTRUKCE A VZT POTRUBÍ
- NOVÉ KOVOVÉ KONSTRUKCE

P SAMOSTATNÁ PODPĚRA S PODLOŽKOU KOTVENÁ DO PODLAHY, TŘMEN NEBO OBJÍMKA S VÝSTELKOU DLE PŘÍSLUŠNÉ DN

K SAMOSTATNÁ KONZOLA KOTVENÁ DO STĚNY MÍSTNOSTI S OBJÍMKOU A VÝSTELKOU DLE PŘÍSLUŠNÉ DN

ODP.PROJEKTANT	NAVRHL	VYPRACOVAL	KONTROLOVAL
BC. NAVRÁTIL	RENÉ ŠVARC	RENÉ ŠVARC	BC. NAVRÁTIL

ERDING a.s.
ZAORALOVA 5, 628 00 BRNO

INVESTOR
ZÁKLADNÍ ŠKOLA IVANČICKÁ, IVANČICKÁ 218
672 01 MORAVSKÝ KRUMLOV, P.O.

KRAJ JIHOMORAVSKÝ
MÍSTO STAVBY MORAVSKÝ KRUMLOV

STAVBA
REKONSTRUKCE KOTELNY ZŠ IVANČICKÁ, MORAVSKÝ KRUMLOV
PROVOZNÍ SOUBOR: PS1 KOTELNA
PROVOZNÍ JEDNOTKA: PJ 1.1 STROJNÍ ZAŘÍZENÍ

NÁZEV VÝKRESU
ŘEZ A–A STROJNÍ ZAŘÍZENÍ

FORMÁT	420x594mm (A2)
DATUM	05/2025
STUPEŇ	DPS
Č.ZAK.	22–201–2004
ARCH.Č.	22–201–DPS–PJ1.1–103
MĚŘ.	1:20
ČÍS.VÝKRESU	103