



POHLED Z ULICE TROJICKÁ

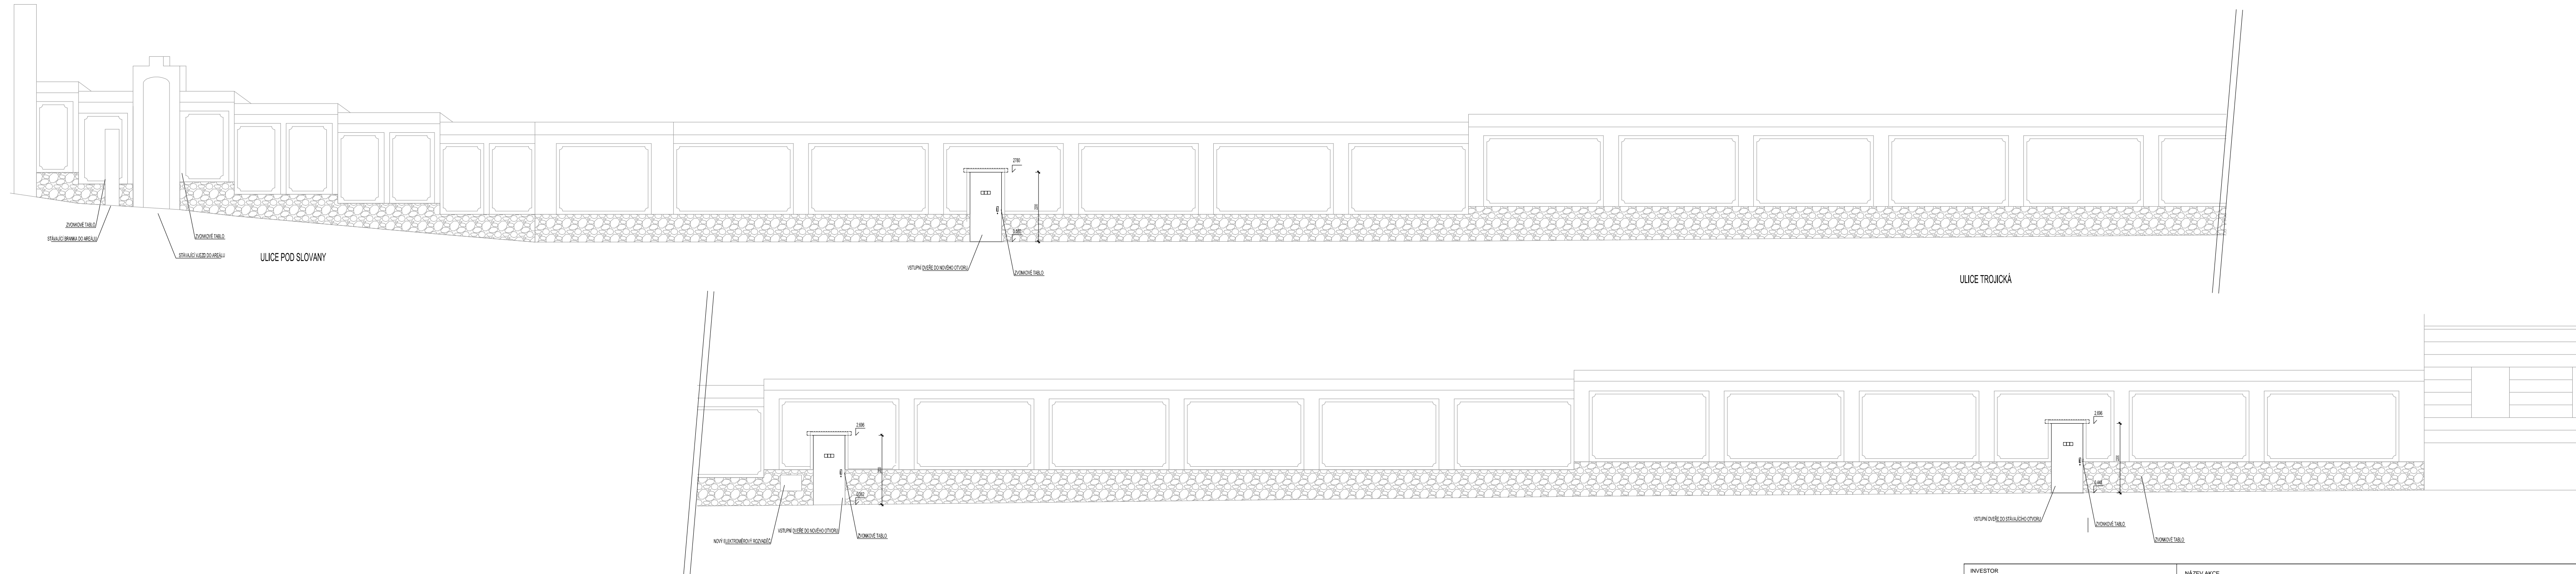

| | |
|--|--|
| INVESTOR | NÁZEV AKCE |
| BENEDIKTINSKÉ OPATSTVÍ PANNY MARIE A SV. JERONÝMA V EMAUŽÍCH | Revitalizace zahrady Benediktinského opatství Panny Marie a sv. Jeronýma v Emaužích - městská odpočinková zóna |
|  | ARCHITEKT |
| Vyšehradská 49/320, 128 00 Praha 2 – Nové Město IČO: 00408352 DIČ: CZ00408352 e-mail : spravce@emaузy.cz | ING. ANTONÍN WAGNER, ING. GRAZYNA NOVOTNÁ, ING.ARCH. TOMÁŠ HRADEČNÝ |
| GENERÁLNÍ PROJEKTANT | ZODPOVĚDNÝ PROJEKTANT ČÁSTI |
| terra florida v.o.s. Vogelová Šimková Wagner zahrádní architekti Gratlická 20, 150 00 Praha 5 - Smíchov tlf: +420233353121m: +420603155202 e: wagner@terraflora.cz | Ing. arch Tomáš Hradečný |
| PROJEKTANT ČÁSTI | MÍSTO |
| Ing. arch Tomáš Hradečný | Vyšehradská 49/320, 128 00 Praha 2 – Nové Město |
| | YÝKRES / DOKUMENT |
| | POHLED Z ULICE TROJICKÁ |
| | STUPEŇ DOKUMENTACE |
| Dokumentace pro stavební povolení | MĚŘITKO |
| | DATUM |
| | 06/2010 revize 03/2016 |
| STAVEBNÍ OBJEKT | FORMÁT |
| Stavební objekty SO 02 E | 8x A4 |
| | ČÍSLO VÝKRESU |
| | f.1.1.1.12 |
| | ČÍSLO REVIZE |
| | X |

Jednotky kót : mm
Výškový systém : Bpv
Souřadnicový systém : S-JTSK