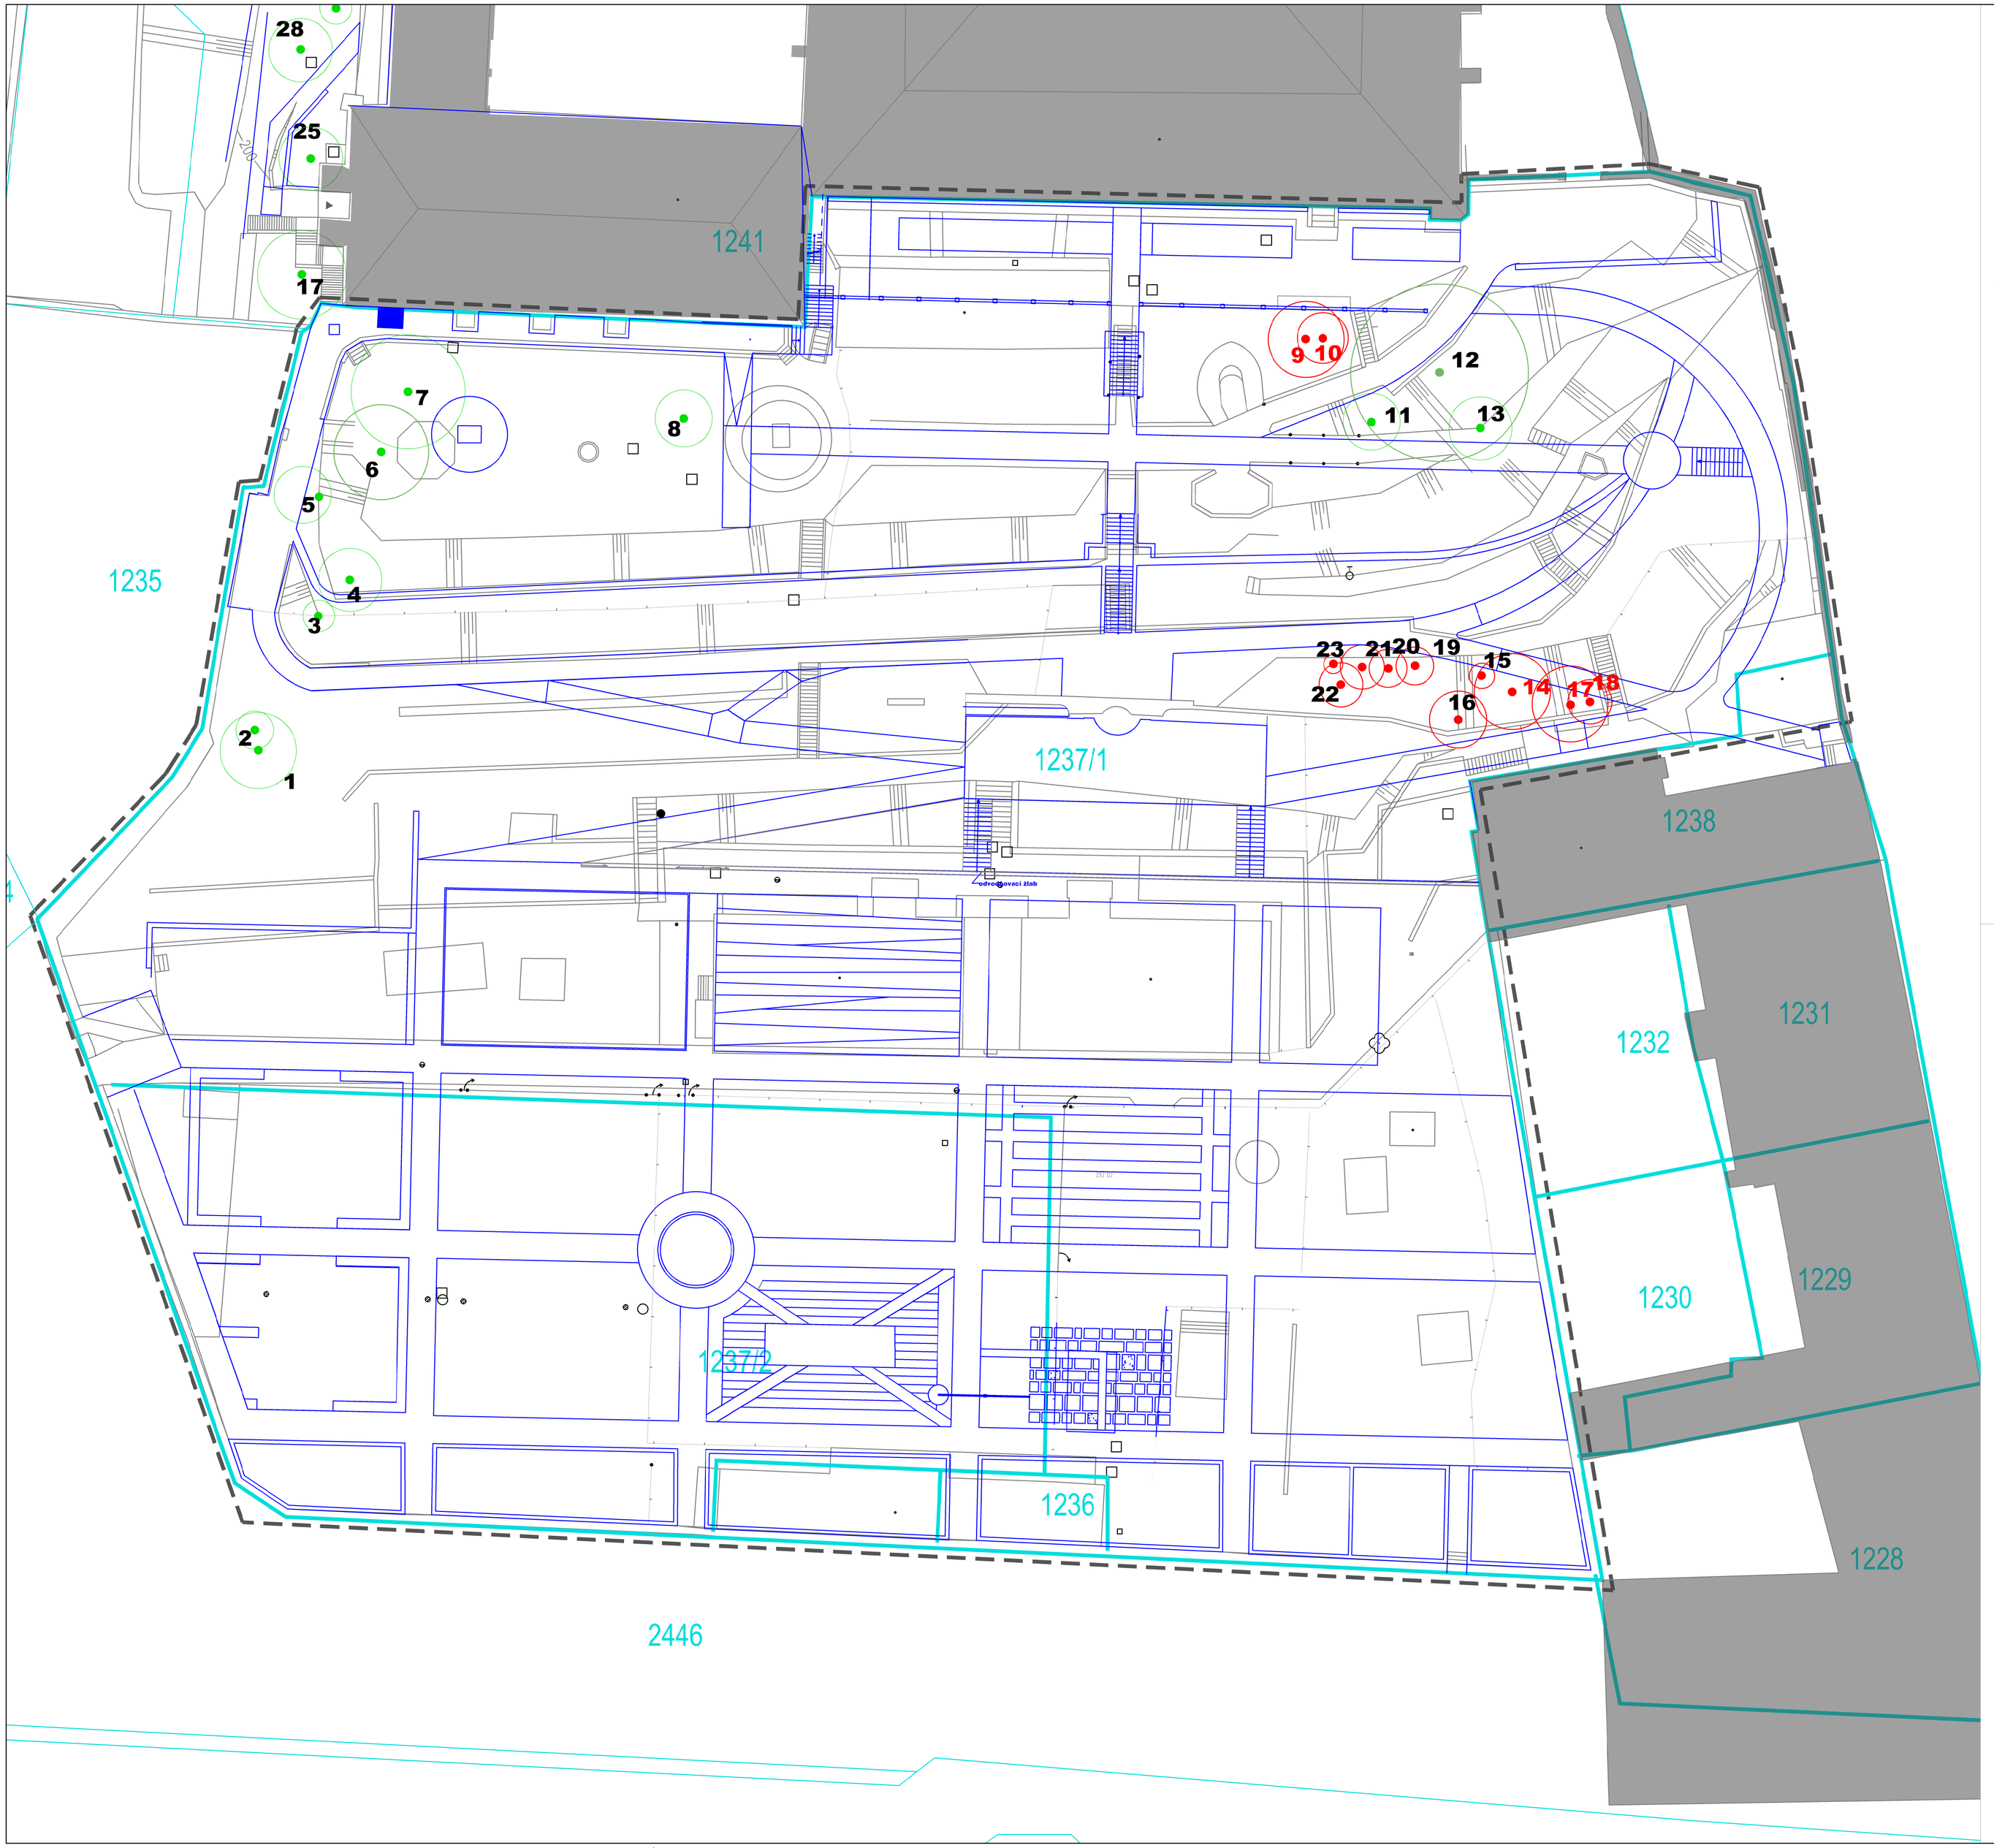


LEGENDA

| | |
|---|---|
| 4379 | PARCELNÍ ČÍS.A |
| | HRANICE PARCEL KN |
| | HRANICE ŘEŠENÉHO ÚZEMÍ |
| | POLOHOPIS STAV |
| NÁVRH | |
| 2 | STROMY NAVRŽENÉ K ODSTRANĚNÍ NEVYŽADUJÍCÍ POVOLENÍ KE KÁCENÍ |
| | KEŘE NAVRŽENÉ K ODSTRANĚNÍ NEVYŽADUJÍCÍ POVOLENÍ KE KÁCENÍ |
| 2 | STROMY NAVRŽENÉ K ODSTRANĚNÍ VYŽADUJÍCÍ POVOLENÍ KE KÁCENÍ |
| | KEŘE NAVRŽENÉ K ODSTRANĚNÍ VYŽADUJÍCÍ POVOLENÍ KE KÁCENÍ |
| | STROMY STÁVAJÍCÍ PONECHANÉ |
| | POLOHOPIS-NÁVRH |

Jednotky kót : cm
Výškový systém : Balt
Souřadnicový systém : S-JTSK

INVESTOR

BENEDIKTINSKÉ OPA°STVÍ PANNY MARIE A SV. JERONÝMA V EMAUZÍCH

Vyšehradská 49/32C, 128 00 Praha 2 – Nové Město
IČO: 00-08352 D.Č: CZ00408352
e-mail : spravce@emauzy.cz

GENERÁLNÍ PROJEKTANT

terra florida v.o.s. Vogelová Šimková Wagner
zahradní architekti
Grafická 20, 150 00 Praha 5 - Smíchov
tel: +420233353212 mo: +420603150202
e: wagner@terraflorida.cz

PROJEKTANT ČÁSTI

VÁZEV AKCE

Revitalizace zahrady Benediktinského opatství Panny Marie sv. Jeronýma v Emauzích - městská odpočinková zóna

ČÁST

JIŽNÍ ZAHRADA

| | |
|---|---|
| ZODPOVĚDNÝ PROJEKTANT | ZPRACOVAL |
| Ing. Antonín Wagner | Ing. Antonín Wagner |
| MÍSTO | |
| Vyšehradská 49/320, 128 00 Praha 2 – Nové Město | |

VÝKRES / DOKUMENT

# NÁVRH KÁCENÍ DŘEVIN

| | | |
|---|---|---|
| STUPEŇ DOKUMENTACE | MĚŘÍTKO | 1 :250 |
| DPS | DATUM | prosinec 2022 |
| STAVEBNÍ OBJEKT | FORMÁT | A1 |
| SO01 Krajinářské úpravy | ČÍSLO VÝKRESU | 02/01 |