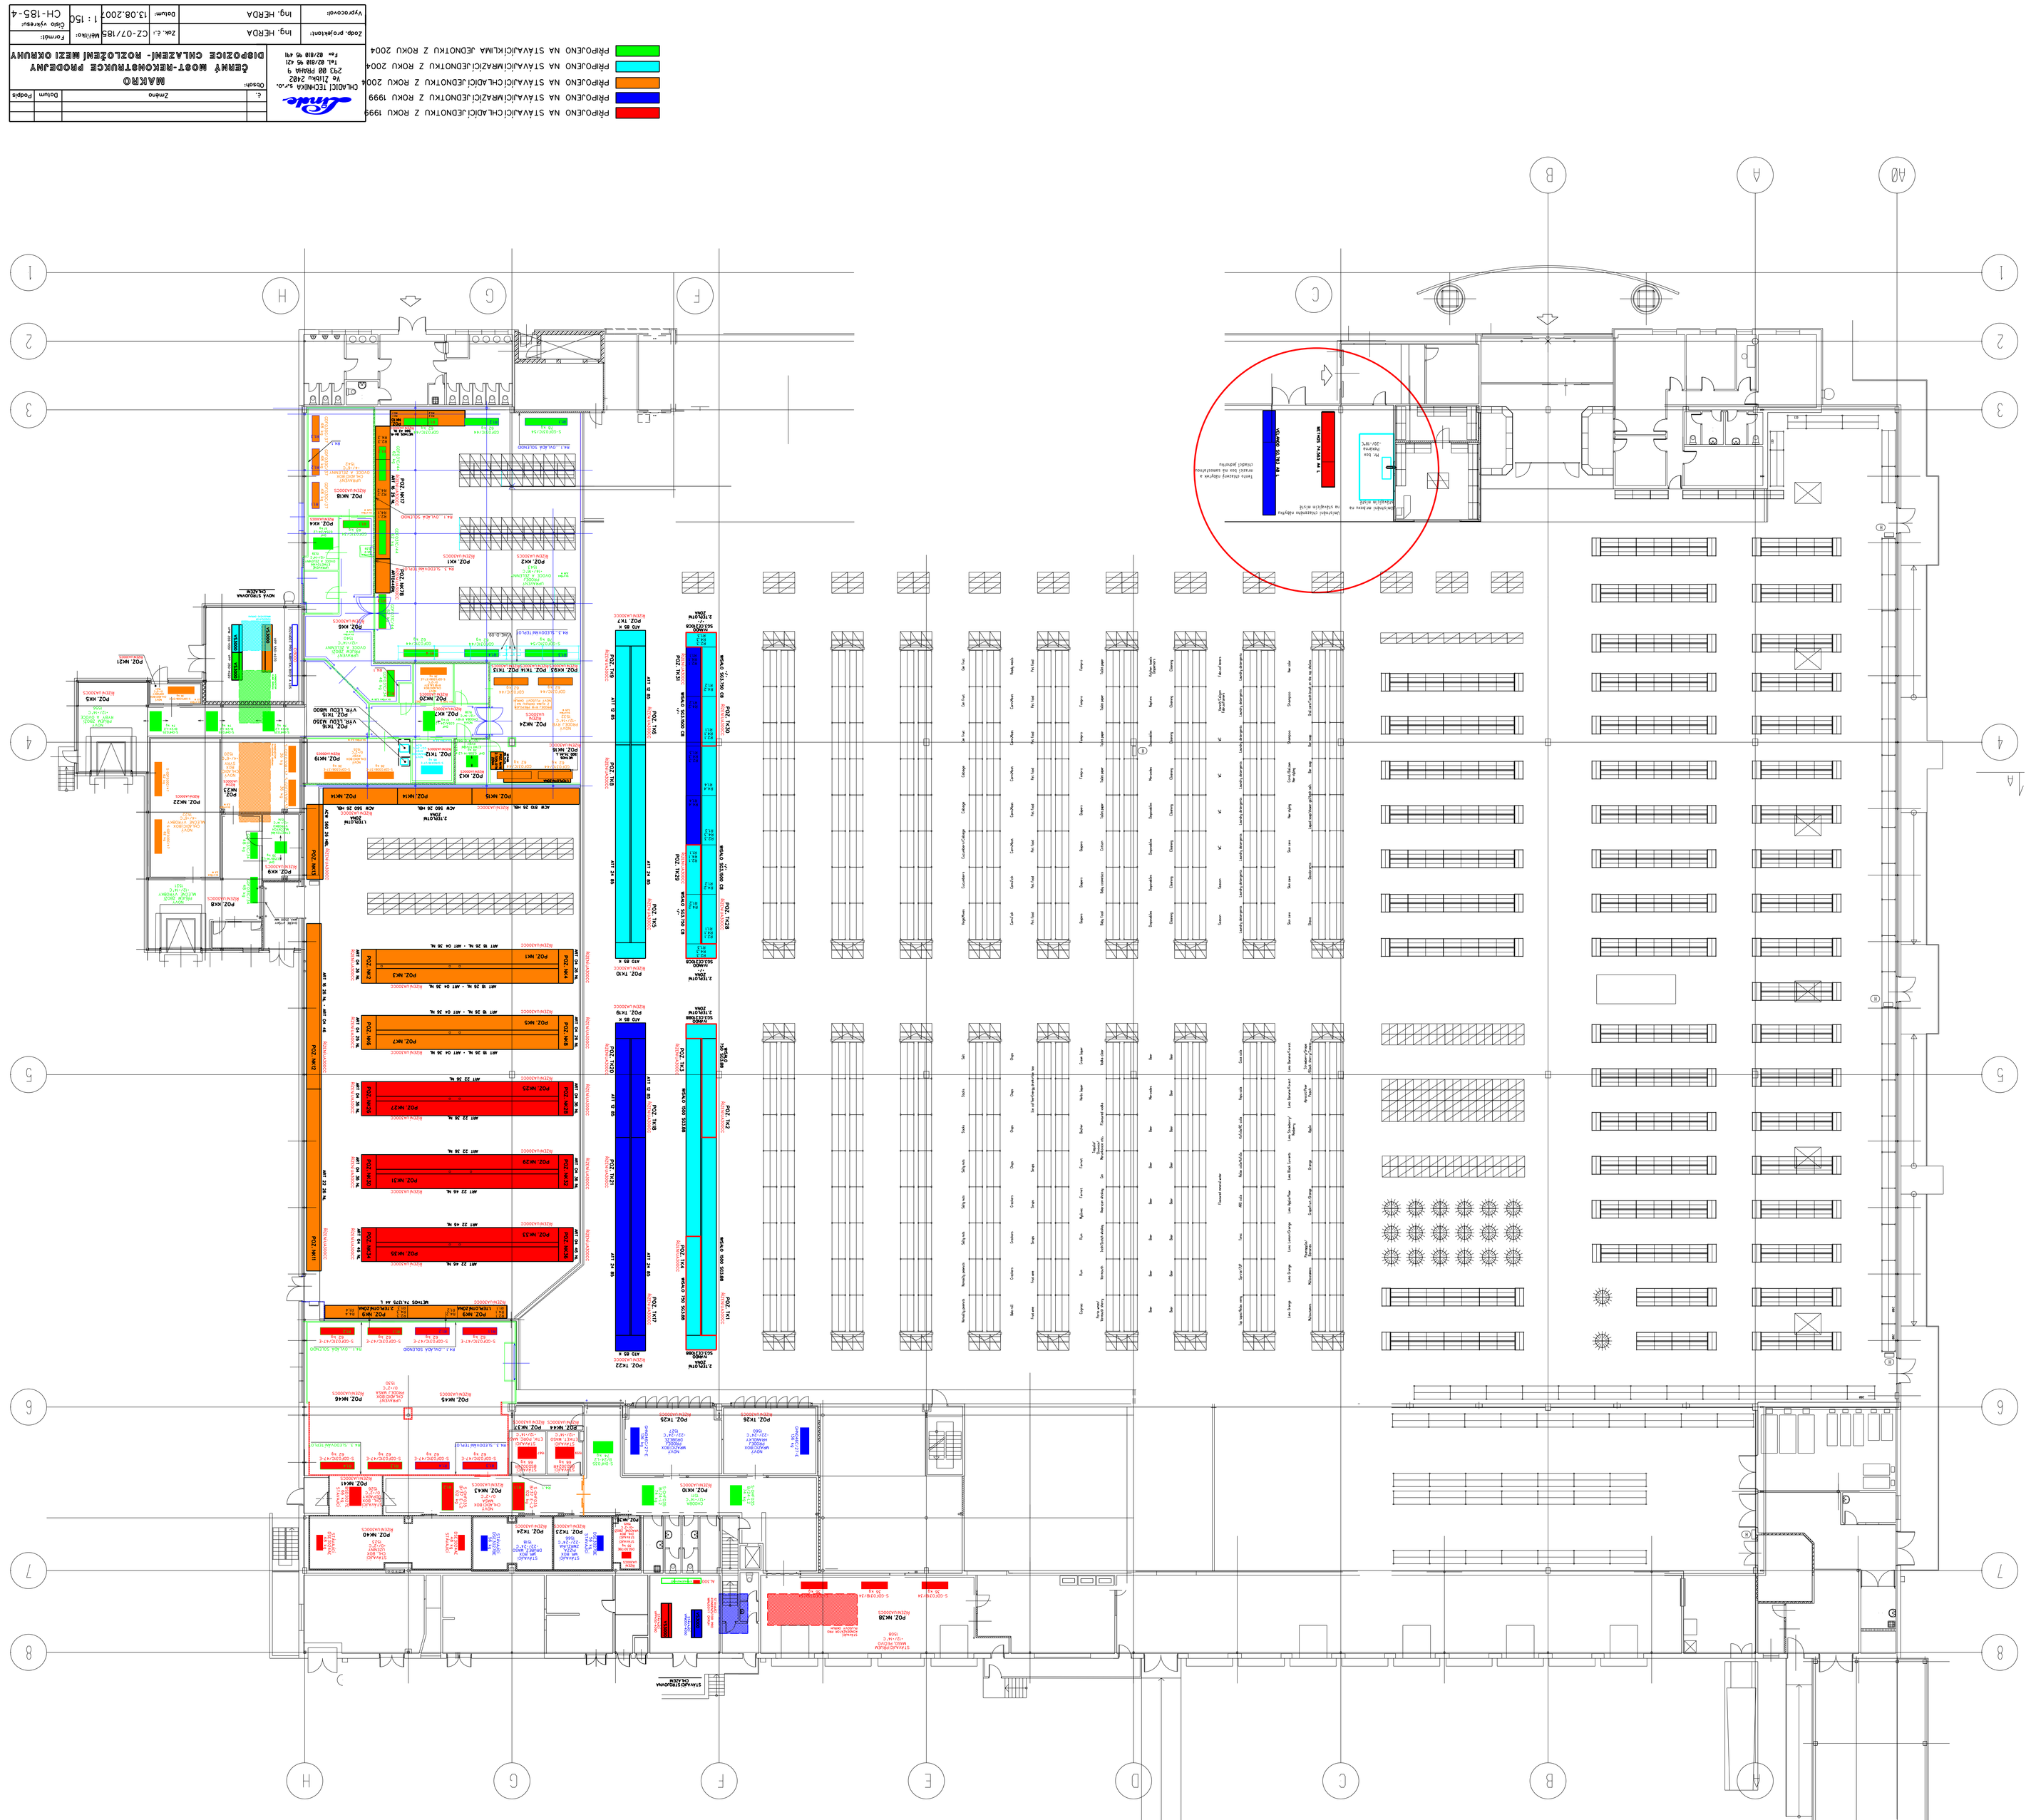

PŘIPOJENO NA STÁVAJÍCÍ CHLADÍCÍ JEDNOTKU Z ROKU 1999
PŘIPOJENO NA STÁVAJÍCÍ MRAZÍCÍ JEDNOTKU Z ROKU 1999
PŘIPOJENO NA STÁVAJÍCÍ CHLADÍCÍ JEDNOTKU Z ROKU 2004
PŘIPOJENO NA STÁVAJÍCÍ MRAZÍCÍ JEDNOTKU Z ROKU 2004
PŘIPOJENO NA STÁVAJÍCÍ KLIMA JEDNOTKU Z ROKU 2004
Linde
CHLADÍCÍ TECHNIKA s.r.o.
Ve Žlebech 2482
Tel. 80/888 95 41
Fax 80/888 95 49
MAKRO
ČERNÝ MOST-REKONSTRUKCE PROSJNÝ
DISPOZICE CHLAZENÍ- ROZLOŽENÍ MEZI OKRUHY
Zmena
Datum
Podpis
Zodp. projektant: Ing. HERDA
Zak. č.: CZ-07/185
Měřítko: 1 : 150
Číslo výkresu: CH-185-4
Vypracovat: Ing. HERDA
Datum: 13.08.2007
Formát: A0