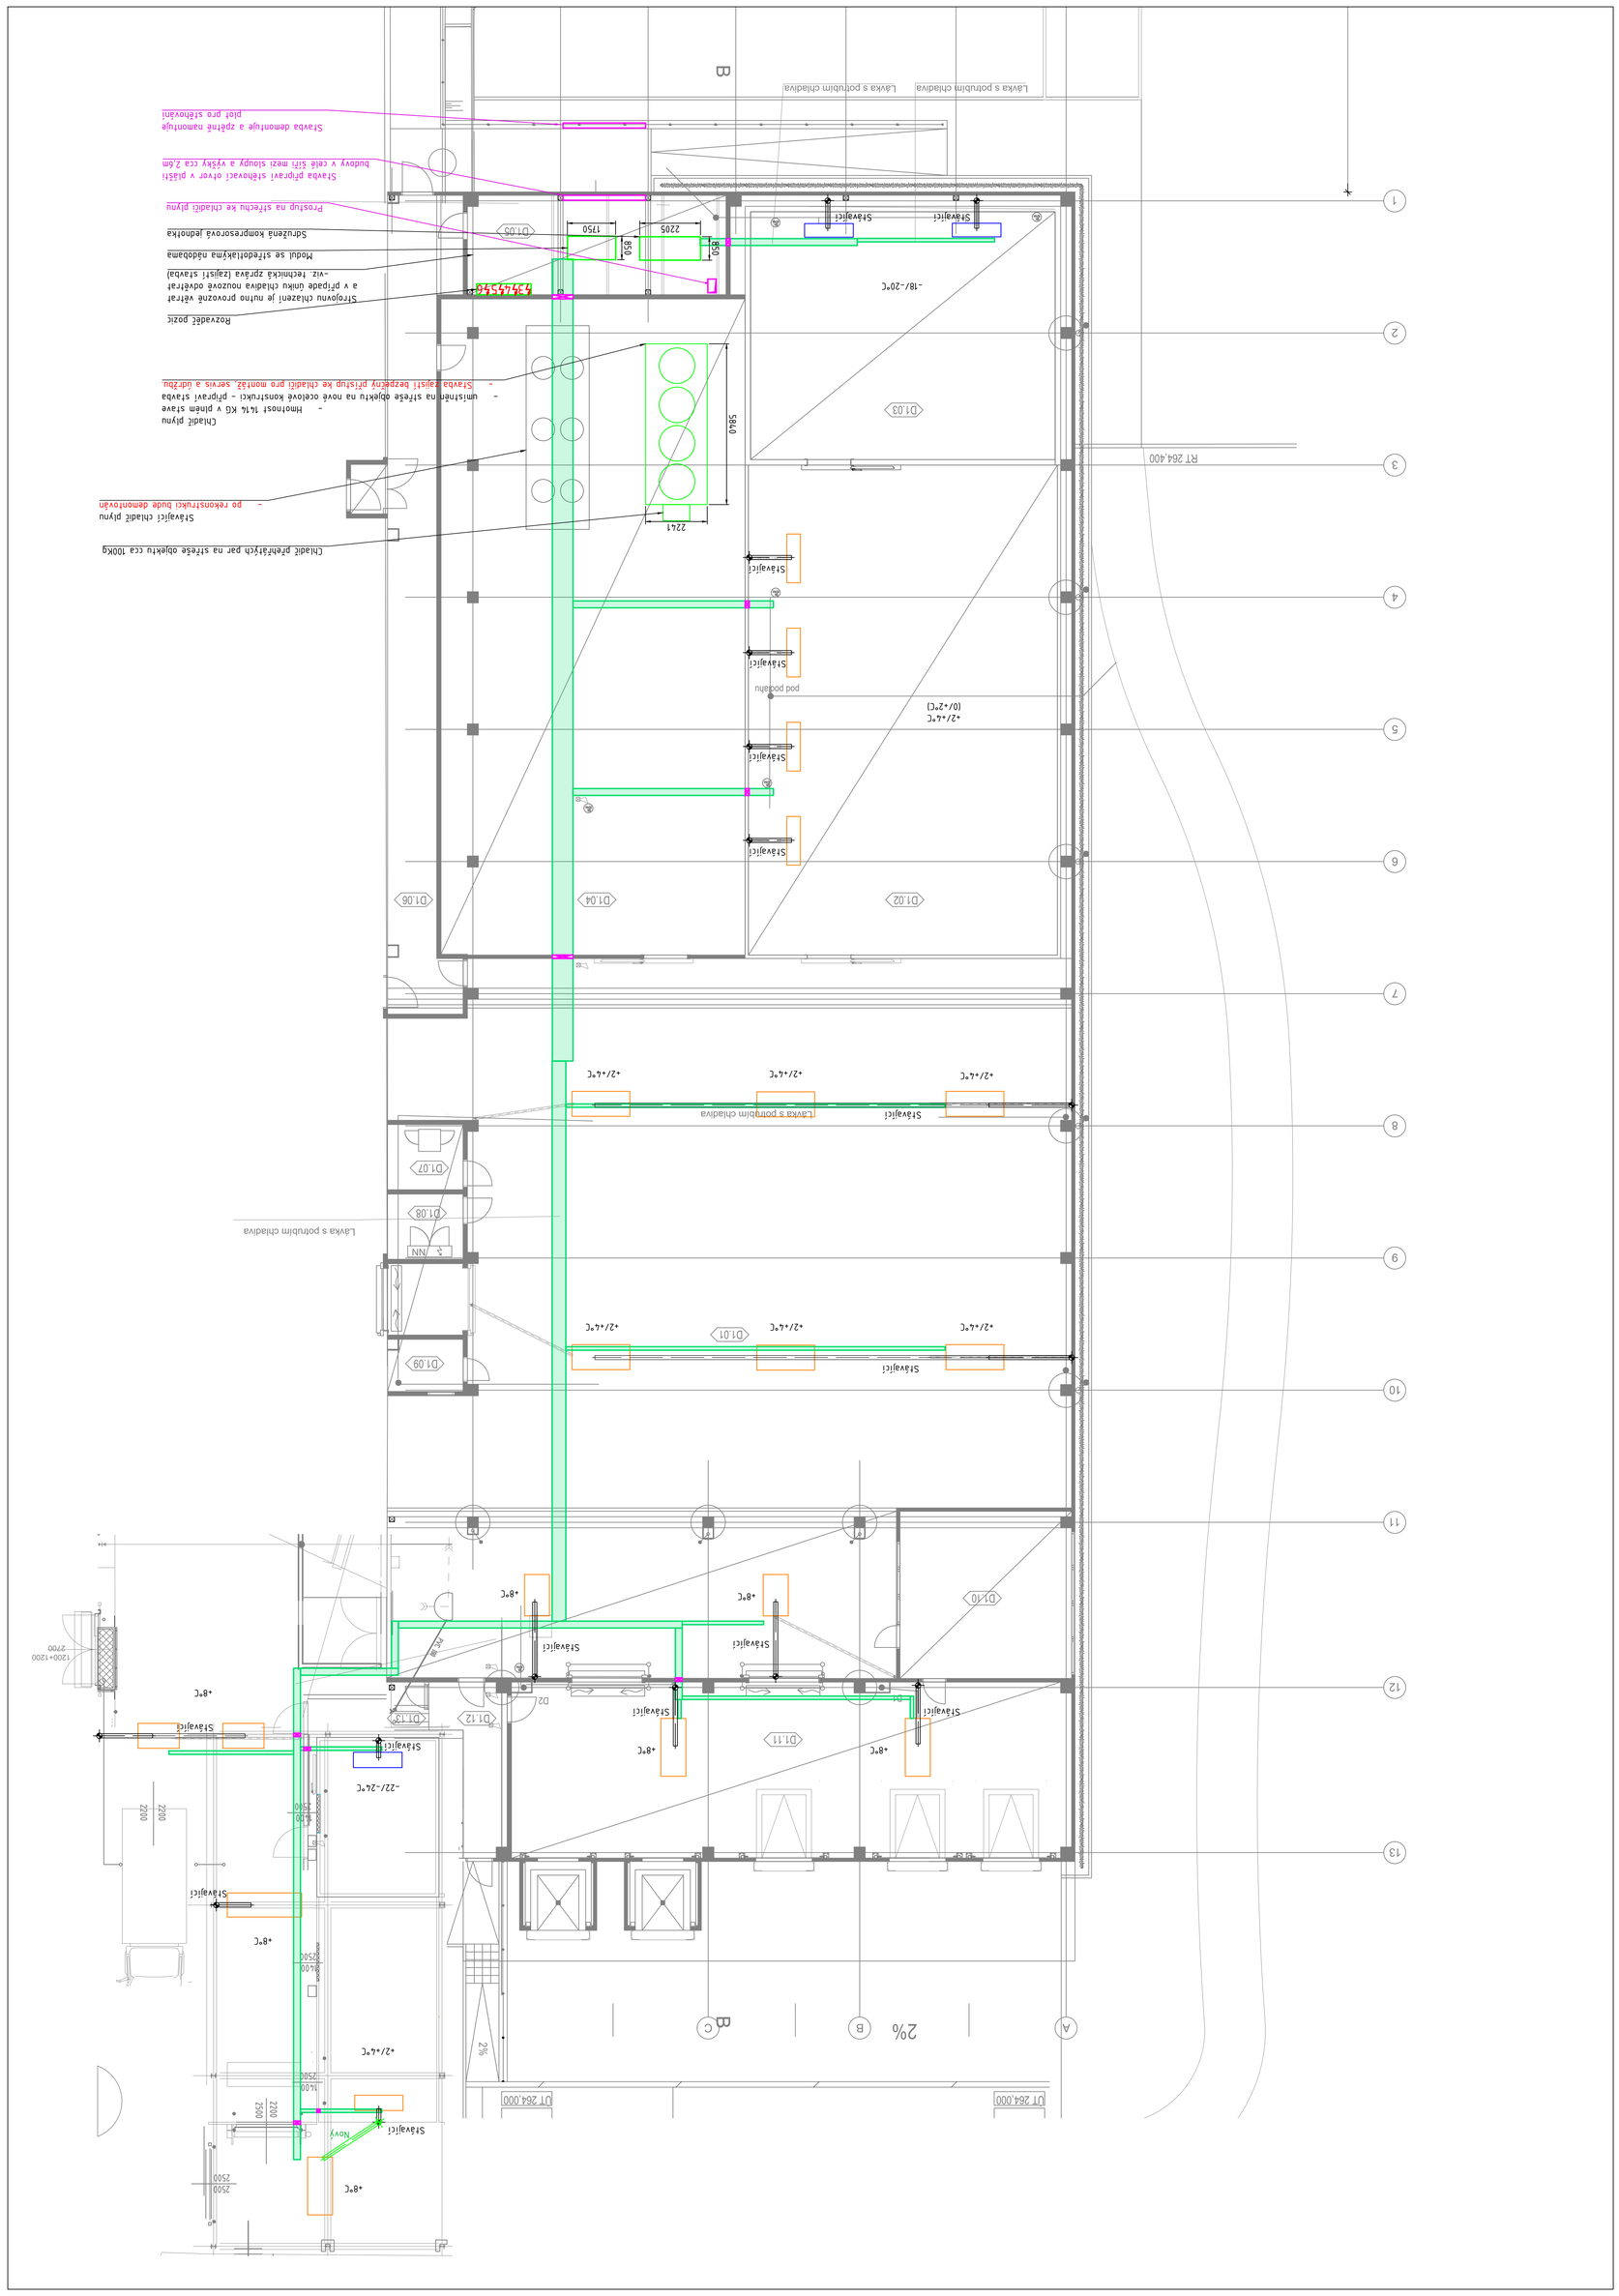
B
Lávka s potrubím chladiva
Lávka s potrubím chladiva
Stávající chladič plynu
pro rekonstrukci bude demontován
Stávající chladič plynu
Stávající
Stávající
Stávající
Stávající
Stávající
Stávající
Stávající
Stávající
Stávající
Stávající
Stávající
Stávající
Stávající
Nový
Stávající
Stávající
Stávající
Stávající
Stávající
Stávající
Stávající
Stávající
Stávající
Stávající
Stávající
Stávající
Stávající