



POHLED 1:50

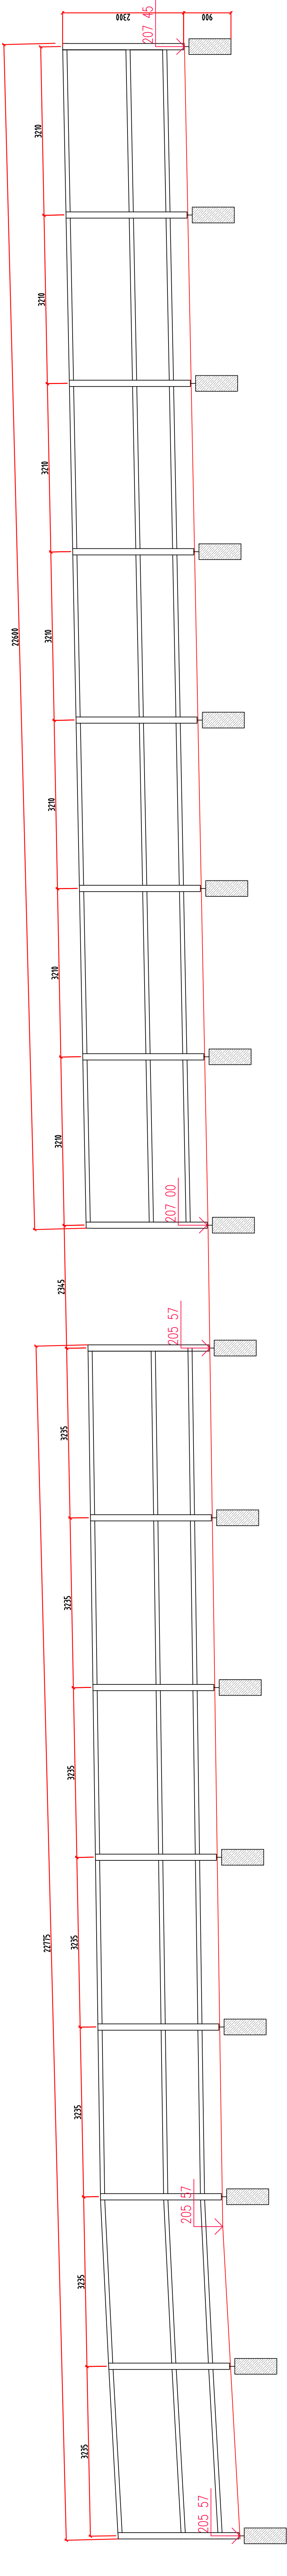

Řez 1:20

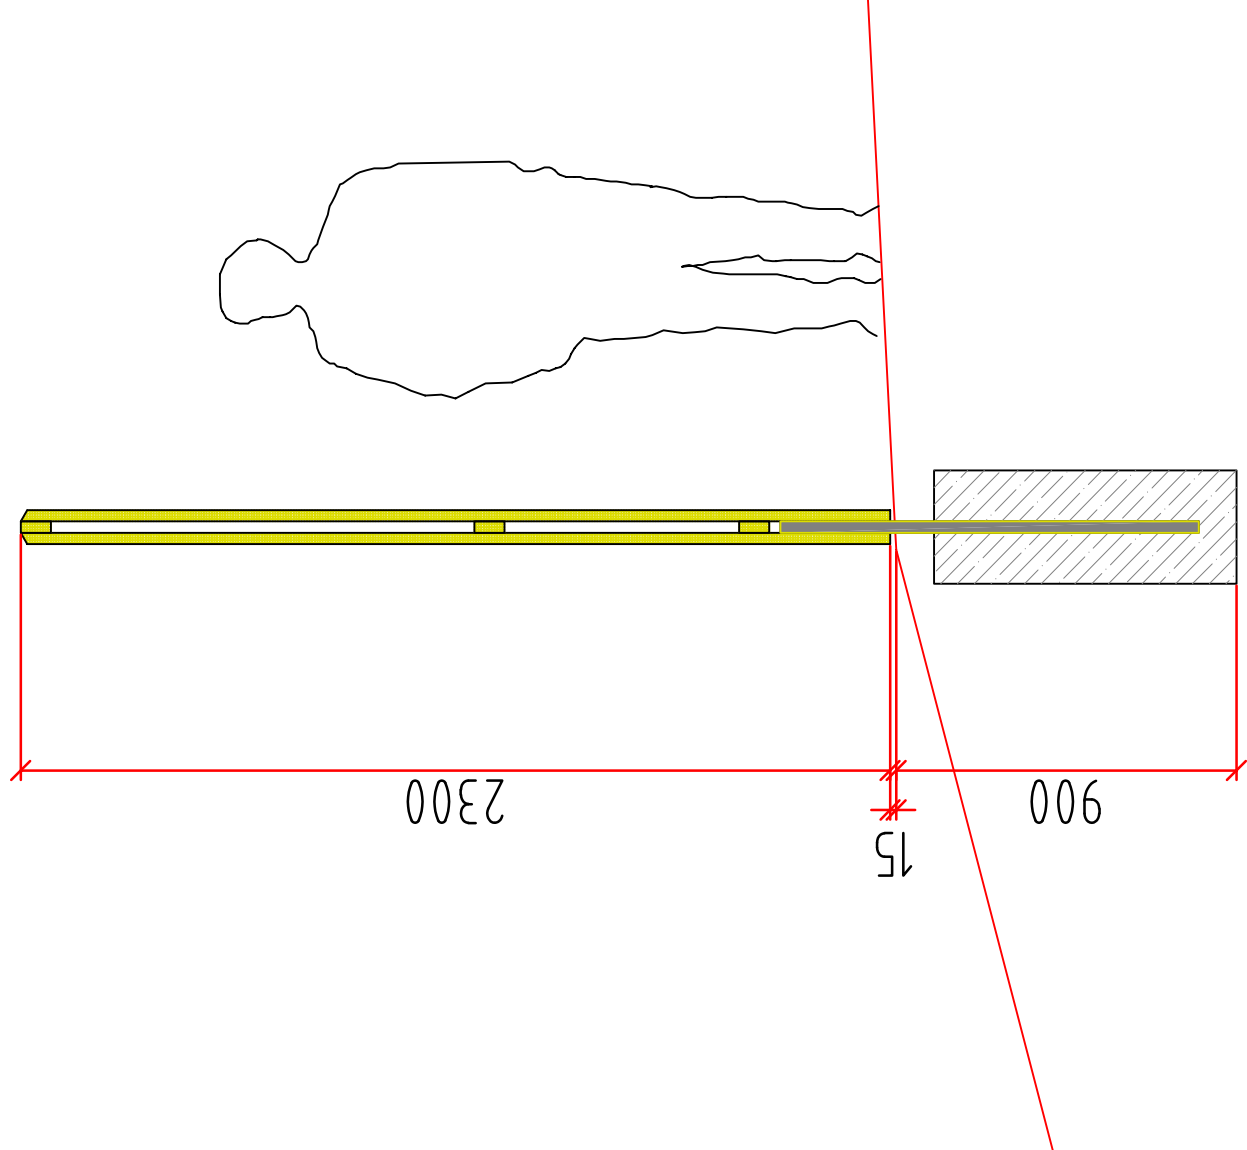

Treláž délka 22,8*22,6 m

Treláž bude provedená z řosén 30/80, uložených sloupáči 2x 30/120. Sloupky budou uloženy na základové patky 400/400/900 přes pozinkovanou patku.
Na pergolu bude použito dřevo do exteriéru (temwood/sibířský modřín)
celkem 16 sloupků - 2x 120x30x2300
16 betonových patek
16 pozinkovaných kotvících patek

Jednotky kdt : m
Výškový systém : Jadrán
Souřadný systém : S-JTSK

INVESTOR	NAZEV / ACCE	Realizace zahrady Benediktinského opášení Parý, Město a sv. Jeronýma v Enauzích - městské odpočinková zóna
BENEDIKTINSKÉ OPÁŠENÍ PARÝ, MĚSTO A SV. JERONÝMA V ENAUZÍCH	ARCHITEKT	ING. ANTONÍN WAGNER, ING. GRACZYNA NOVOTNÁ, ING. ARCH. TOMÁŠ HRADEČNÝ
	ZODPOVĚDNÝ PROJEKTANT ČÁSTI	ZPRACOVÁN
	Ing. arch. Tomáš Hradečný	Ing. Antonín Wagner
	MIETO	Vyšehradská 49/520, 125 00 Praha 2 - Nové Město
GENERALNÍ PROJEKTANT	VÝKRES / DOKUMENT	
terra florida v.o.s., Vojtěch Šimková, Wagner Grafika 20, 150 00 Praha 5 - Smíchov Příspěvková organizace IČ: 15630300, zapsaná v obchodním rejstříku e: wagner@terraflora.cz		
PROJEKTANT ČÁSTI	STUPEŇ DOKUMENTACE	DOPR
	MĚŘITKO	1:50
	STAVĚBNÍ ČERST	03/24
	FORMÁT	A4
	ČÁST:	F.2.5. Drobná architektura a mobiliár
		F.2.5.6