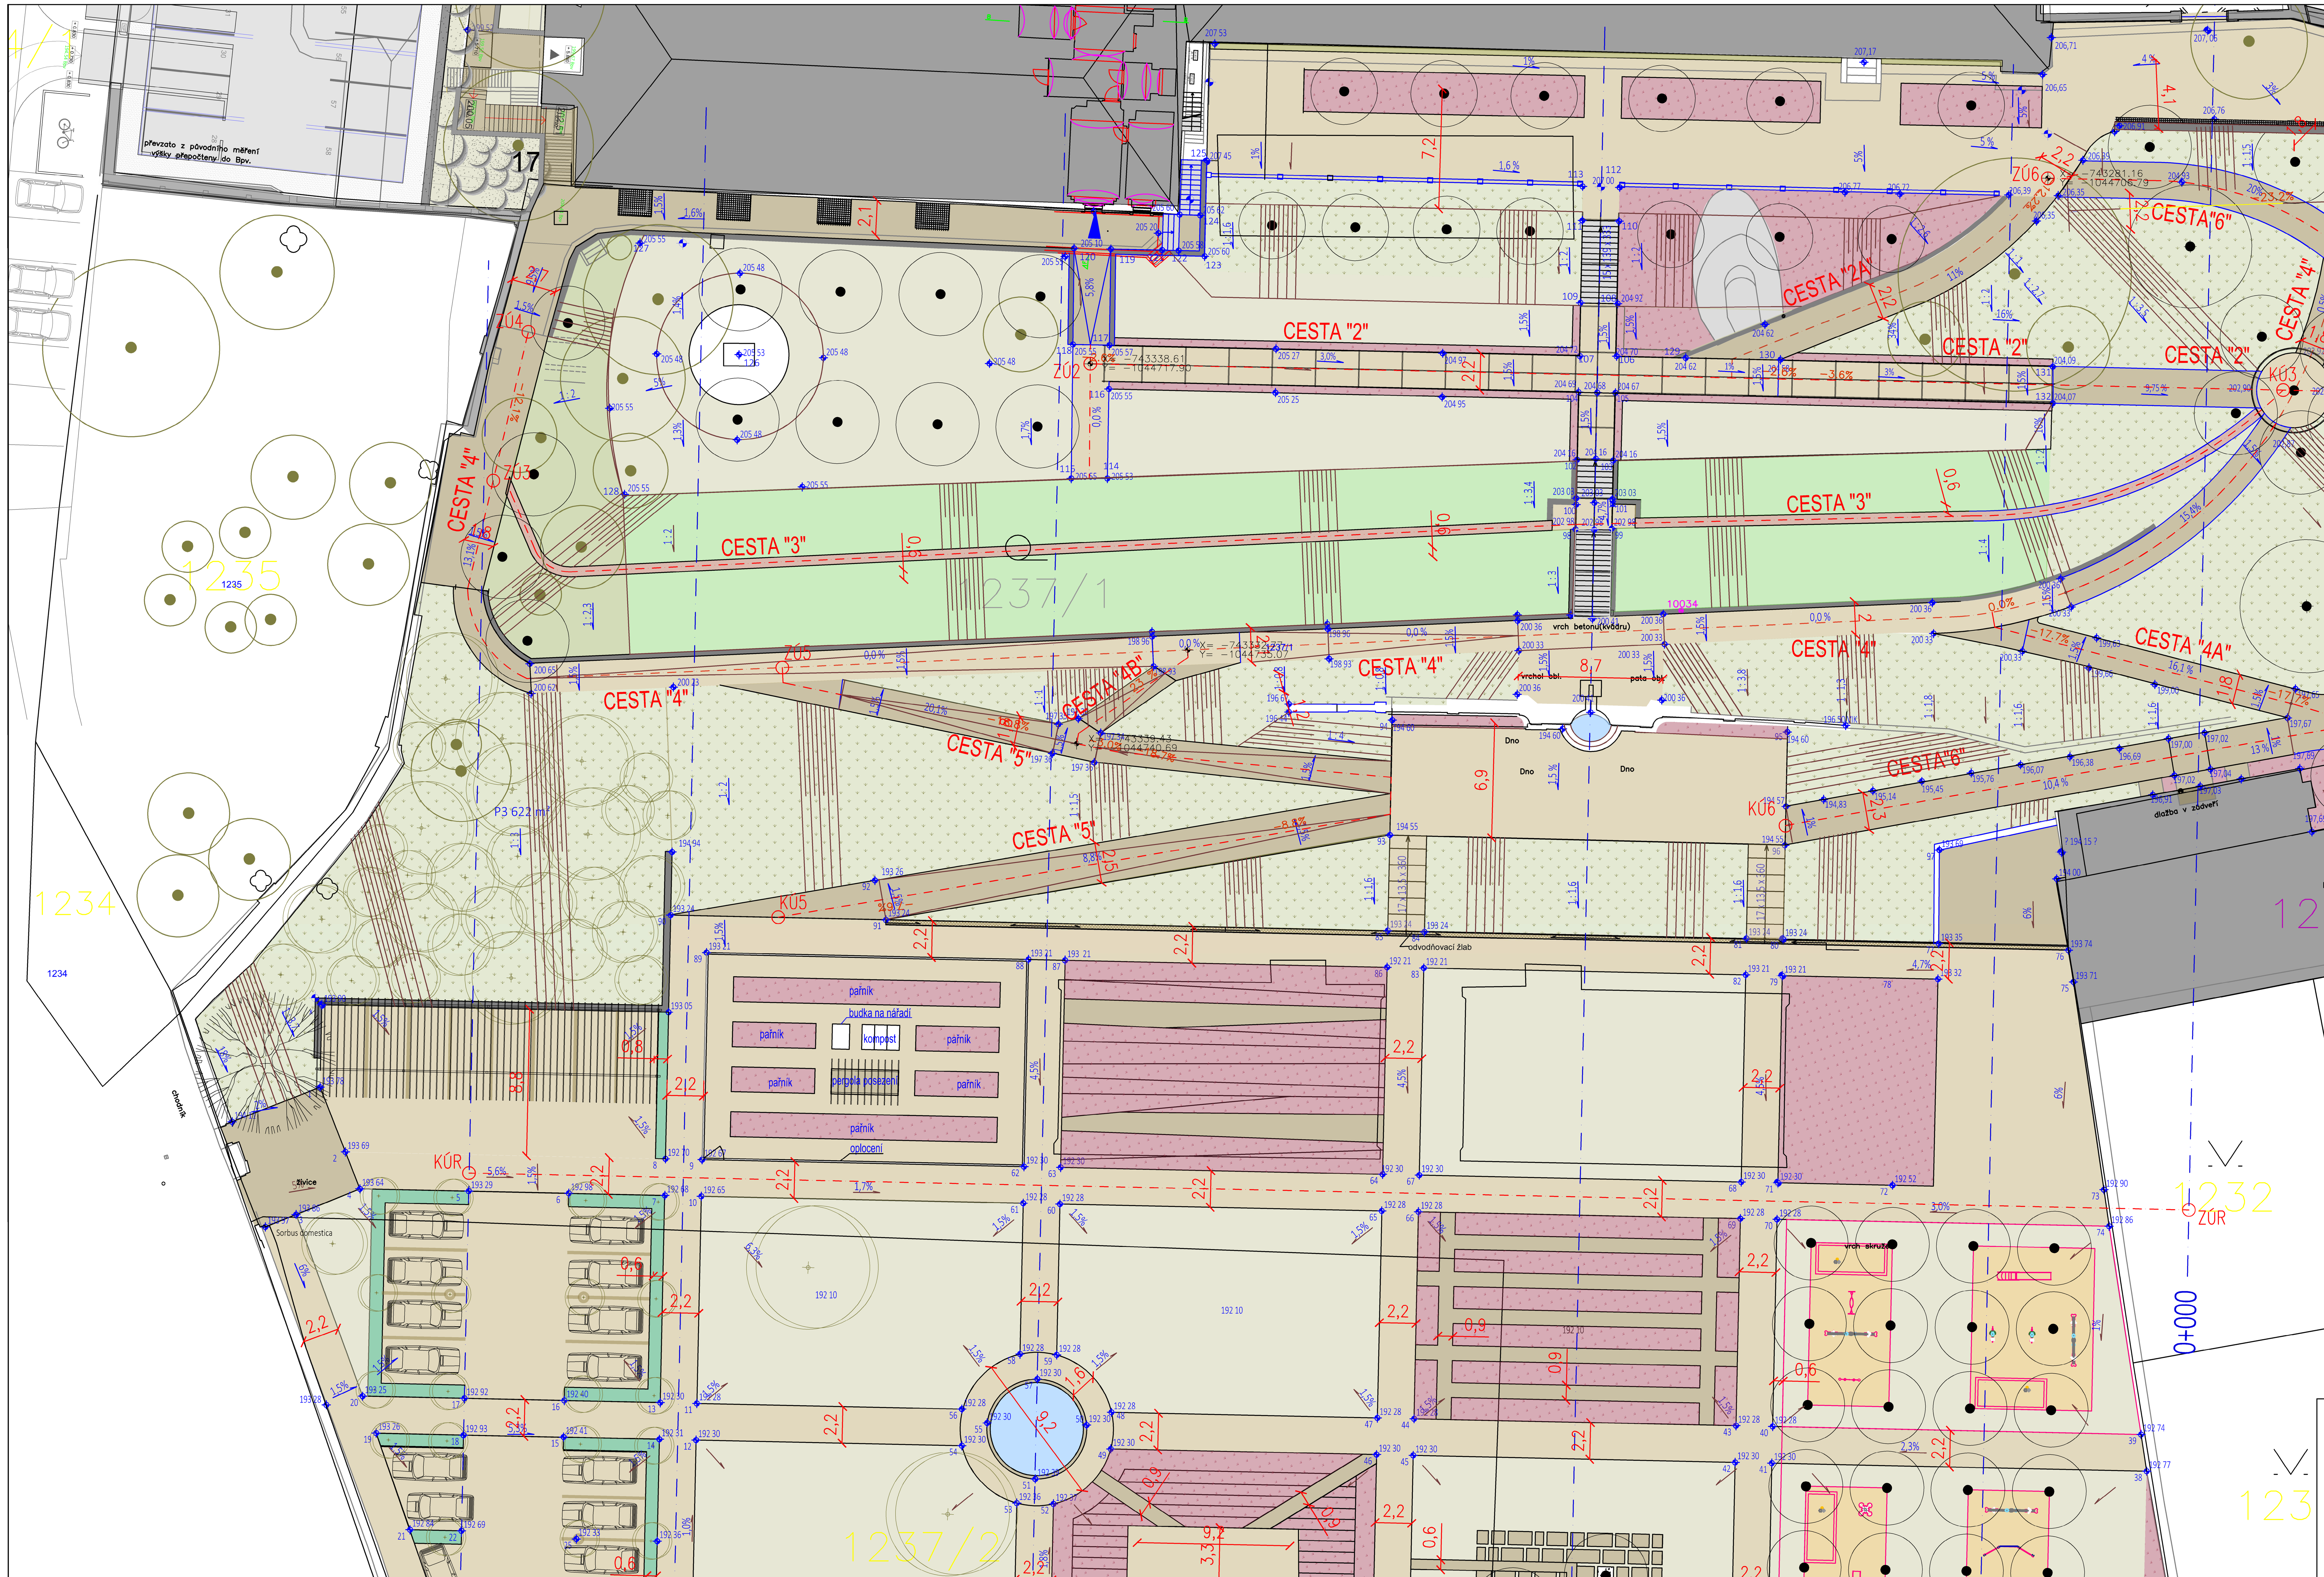

SEZNAM SOUŘADNIC:

č.b.	Y	X
ZÚ2	743338,61	1044717.90
KÚ2	743257.66	1044719.67
ZÚ3	743374.427	1044724.917
KÚ3	743263.62	1044710.92
ZÚ4	743372.318	1044715.996
KÚ4	743252.96	1044742.02
ZÚ5	743357.082	1044736.126
KÚ5	743357.331	1044751.101
ZÚ6	743281.16	1044706.79
KÚ6	743296.899	1044745.600
ZÚR	743272.701	1044768.650
KÚR	743375.878	1044766.432

LEGENDA

- původní stromy
- nově vysazené stromy
- stromy navržené
- parkový trávník
- luční trávník
- záhonové výsadby
- živé ploty
- vinice
- mlat
- dlažba
- betonová schodiště
- osy cest
- řezy
- nově navržené výšky
- kóty v metrech

Jednotky kót : mm
Výškový systém : Balt
Souřadnicový systém : S-JTSK

INVESTOR: BENEDIKTINSKÉ OPATSTVÍ PANNY MARIE A SV. JERONÝMA V EMAUZÍCH, Vyšehradská 49/320, 128 00 Praha 2 – Nové Město, IČO: 00408352 DIČ: CZ00408352, e-mail: spravce@emauzy.cz	NÁZEV AKCE: Revitalizace zahrady Benediktinského opatství Panny Marie a sv. Jeronýma v Emauzích - městská odpočinková zóna
	ARCHITEKT: ING. ANTONÍN WAGNER, ING.ARCH. TOMÁŠ HRADEČNÝ
	ZODPOVĚDNÝ PROJEKTANT ČÁSTI: Ing. Karel Mišička / ZPRACOVAL: Ing. Karel Mišička
	MÍSTO: Vyšehradská 49/320, 128 00 Praha 2 – Nové Město
GENERÁLNÍ PROJEKTANT: TERRA FLORIDA, v.o.s., Grafická 831/20, Praha 5, Česká republika, T: +420 603155202, E: wagner@terraflorida.cz	VÝKRES / DOKUMENT: SITUACE KOMUNIKACÍ
PROJEKTANT ČÁSTI: Ing. Karel Mišička - projektování, Malešická 27, 130 00 Praha 3 - Žižkov, t: +420222582923 m: +420602440923, e: karel@misicka.cz	STUPEŇ DOKUMENTACE: DZSPD / MĚŘÍTKO: 1:300
	STAVEBNÍ OBJEKT: Inženýrské objekty - Venkovní plochy SO 01 / DATUM: 04 2024
	ČÁST: F.2.1 KOMUNIKACE A TERÉNNÍ ÚPRAVY / FORMÁT: A1
	ČÍSLO VÝKRESU: 02