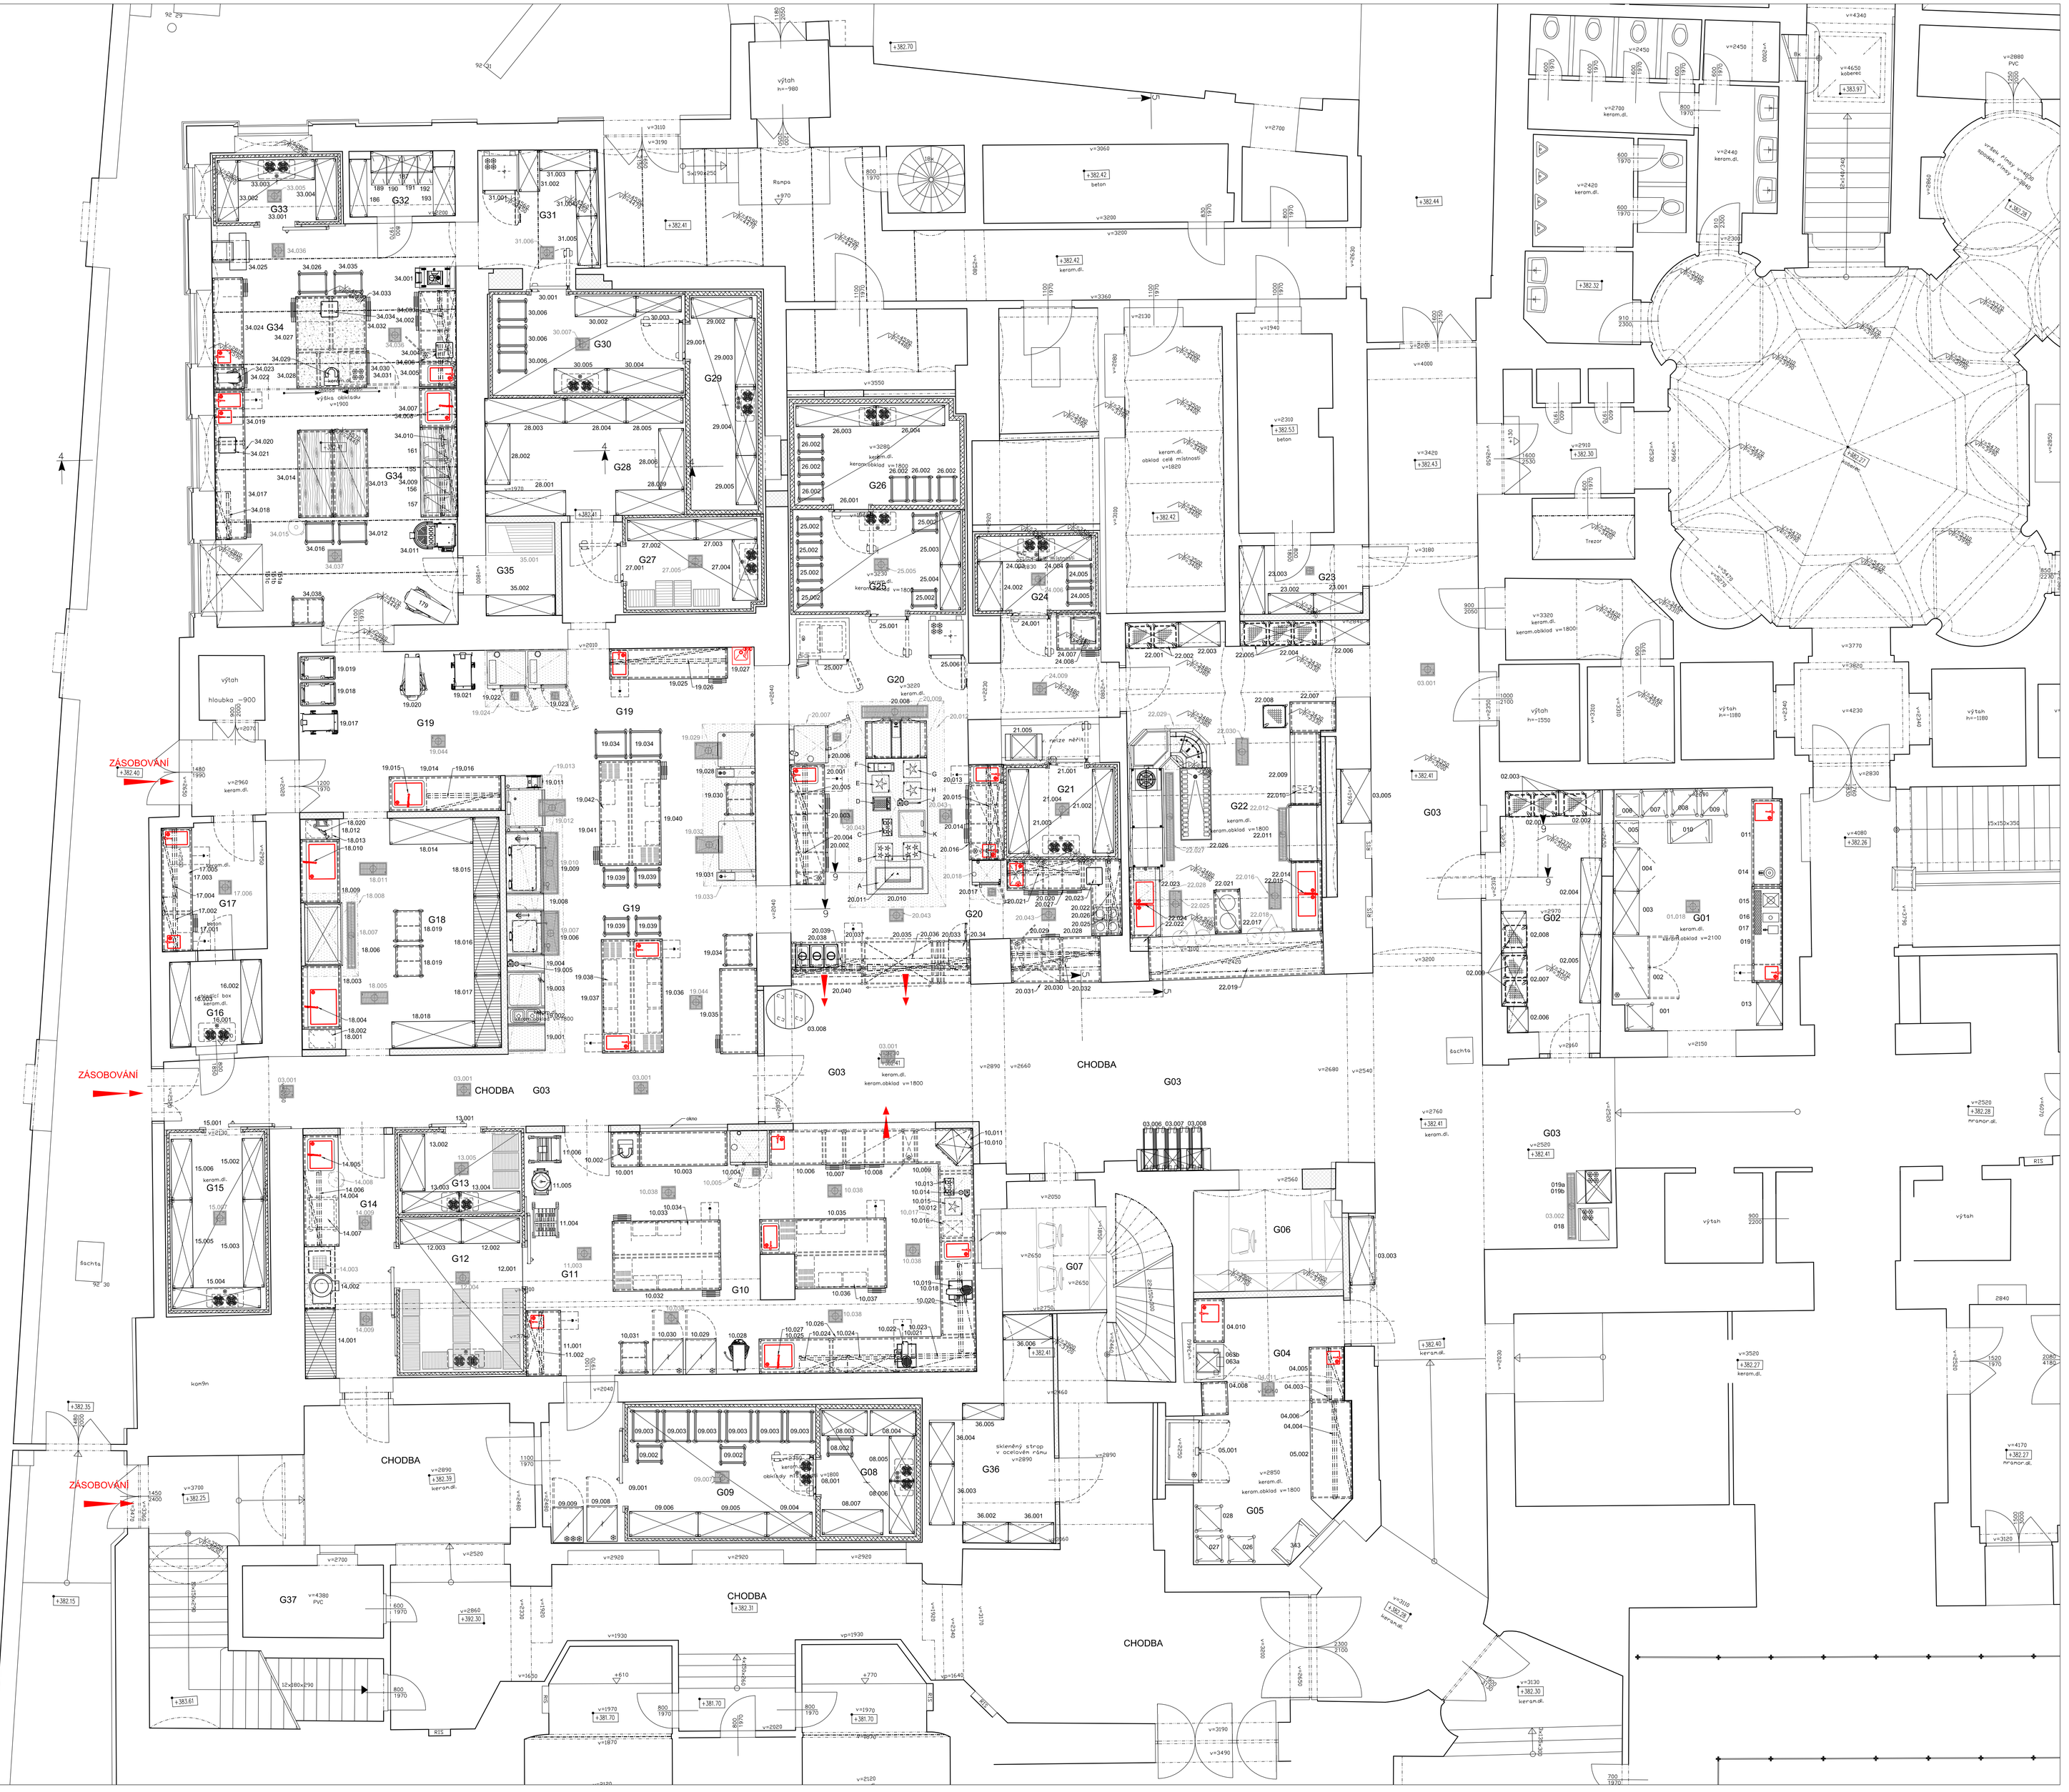
ZÁSOBOVÁNÍ
ZÁSOBOVÁNÍ
ZÁSOBOVÁNÍ
CHODBA
CHODBA
CHODBA
CHODBA
CHODBA
G01
G02
G03
G04
G05
G06
G07
G08
G09
G10
G11
G12
G13
G14
G15
G16
G17
G18
G19
G20
G21
G22
G23
G24
G25
G26
G27
G28
G29
G30
G31
G32
G33
G34
G35
G36
G37
výtah
Trezor
Recepce
Recepce
Recepce