

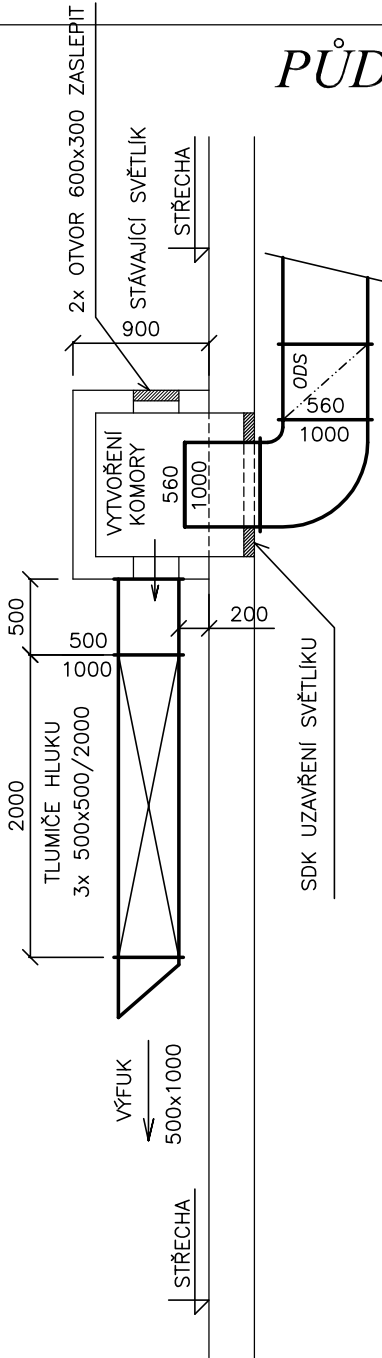


ŘEZ

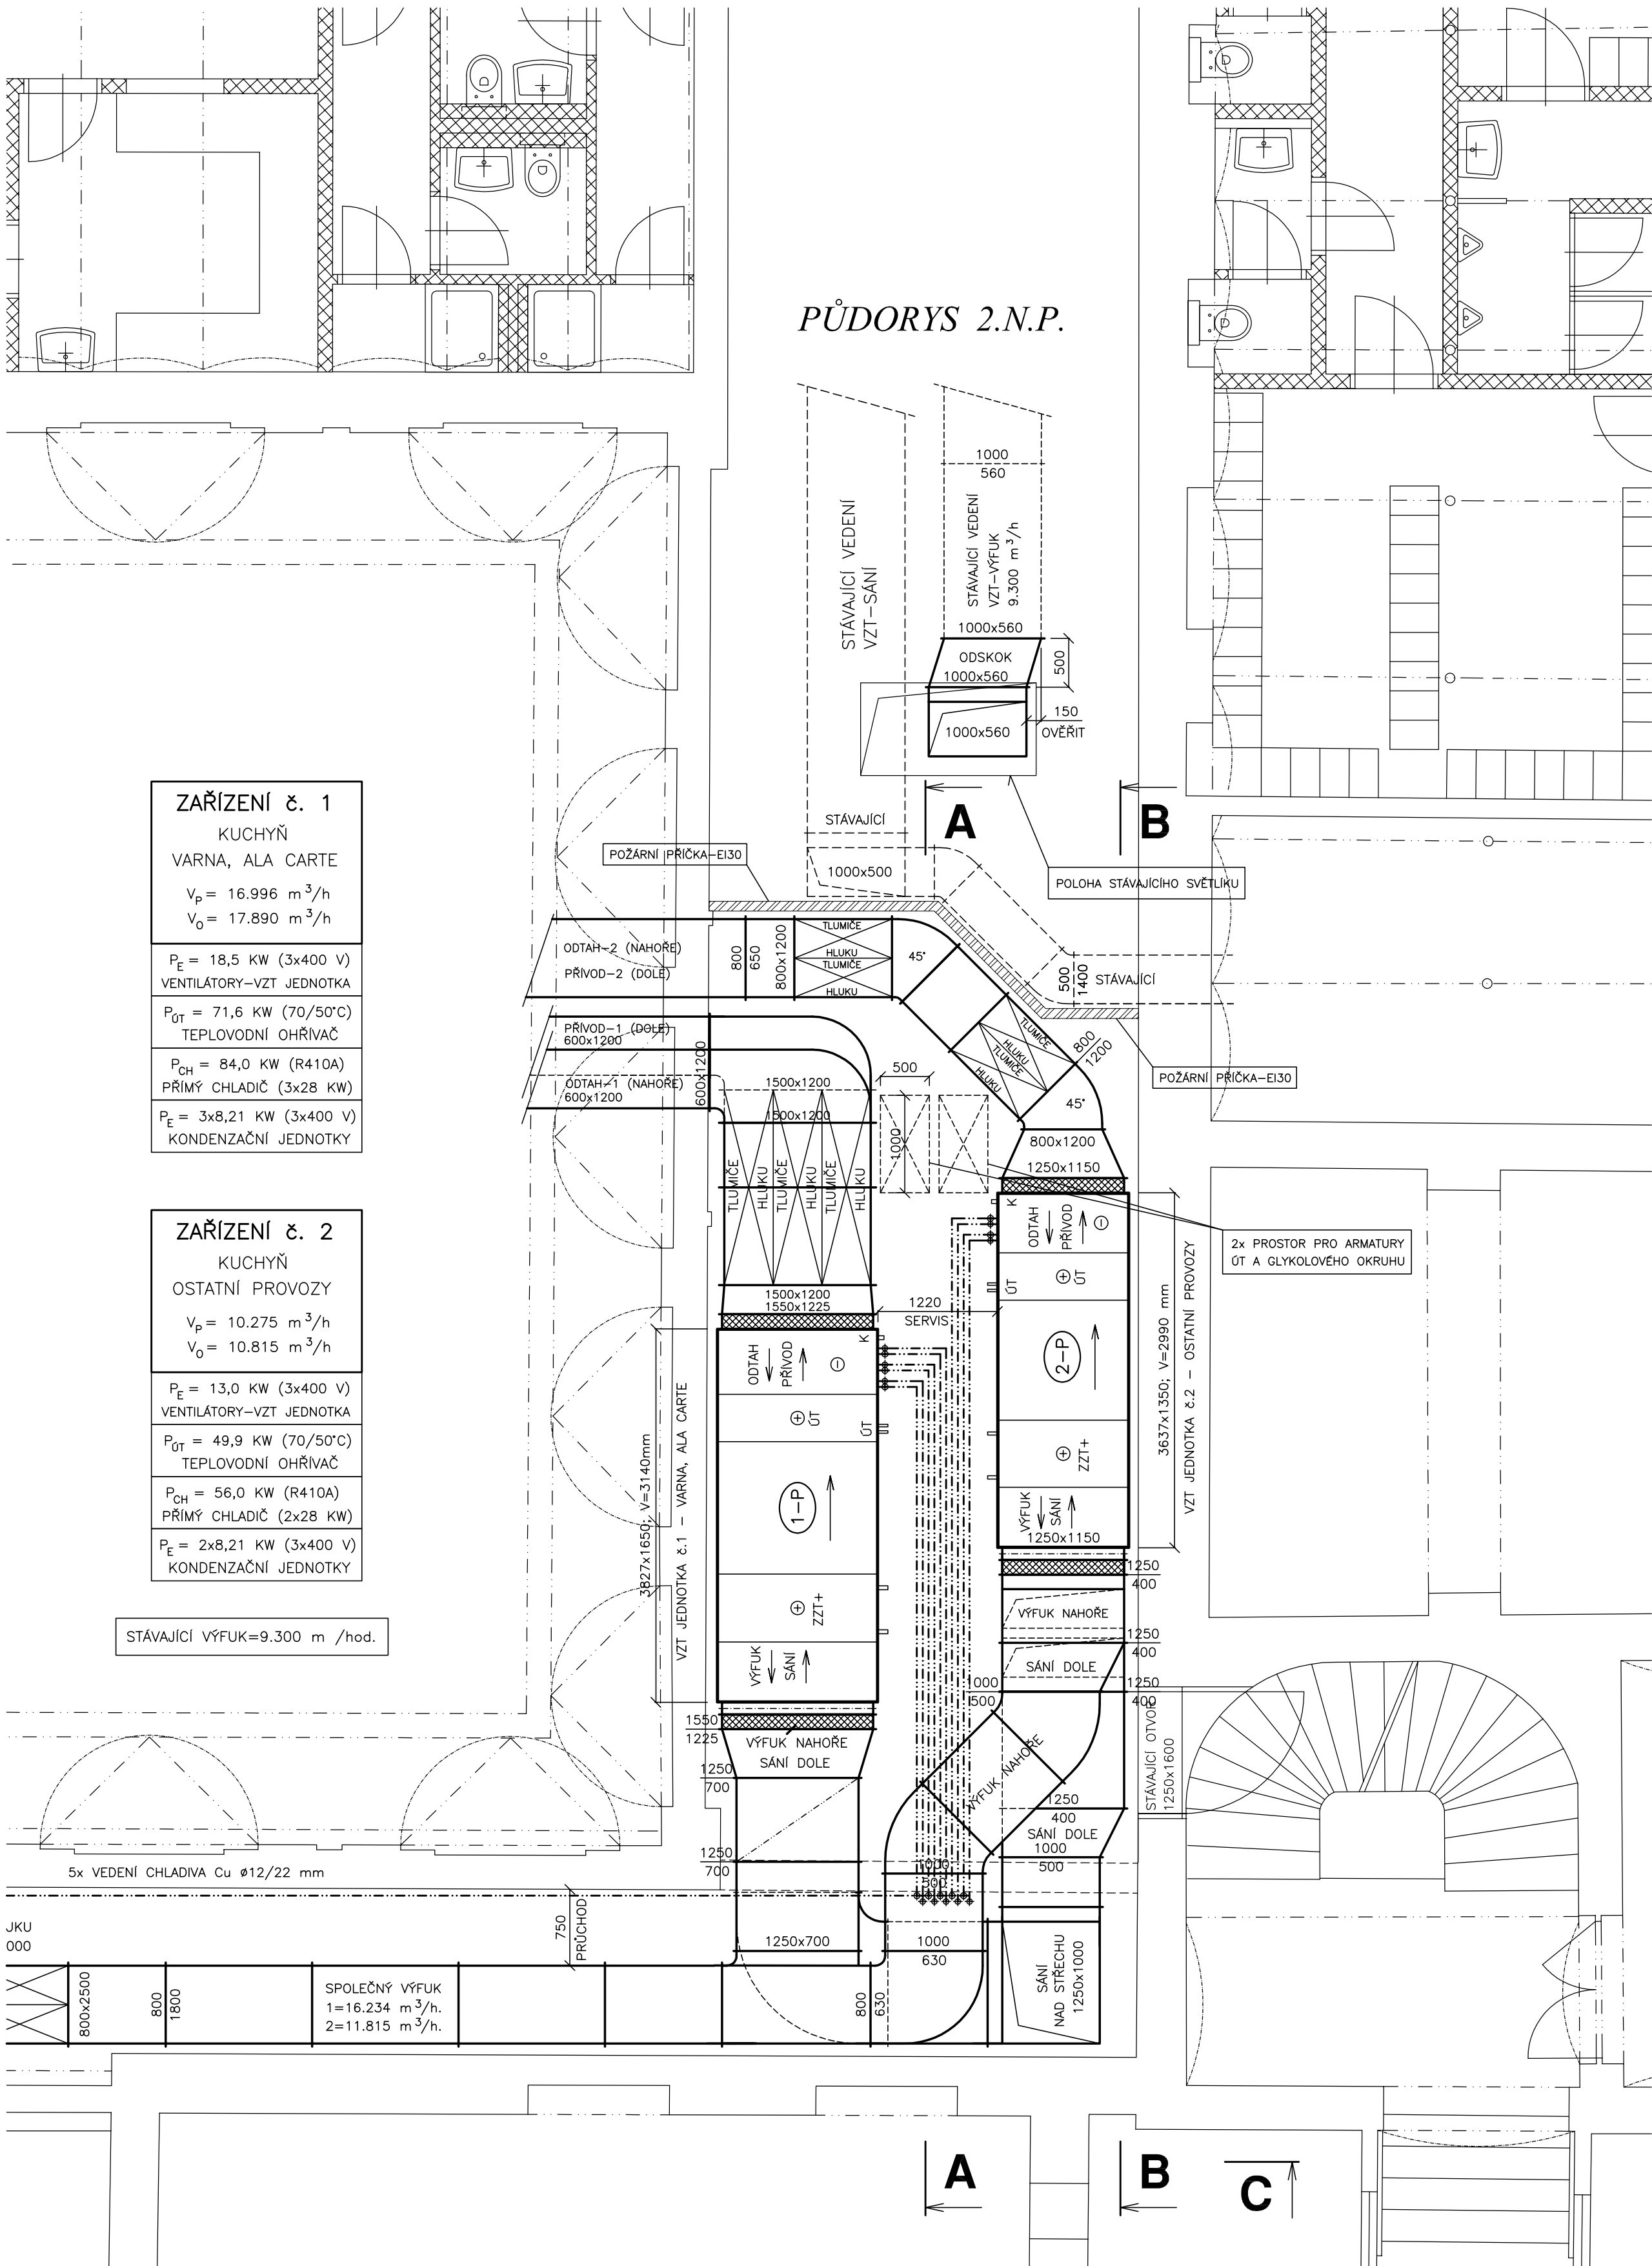

PŮDORYS STŘECHY

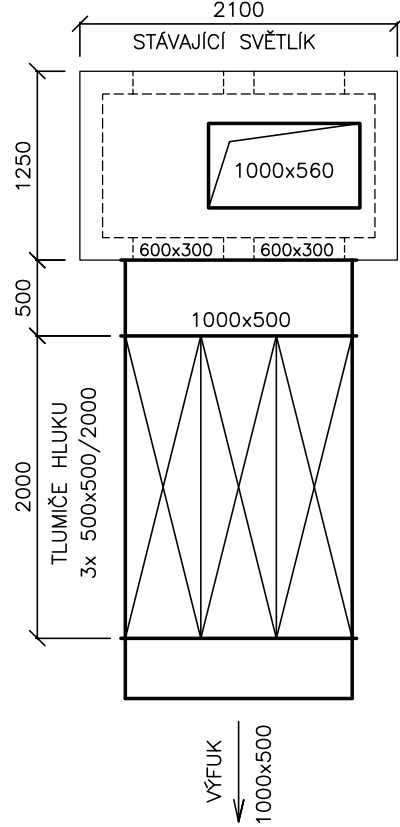

ZAŘÍZENÍ č. 1

KUCHYŇ

VARNA, ALA CARTE

$V_p = 16.996 \text{ m}^3/\text{h}$

$V_o = 17.890 \text{ m}^3/\text{h}$

$P_E = 18,5 \text{ kW (3x400 V)}$

VENTILÁTORŮ—VZT JEDNOTKA

$P_{OT} = 71,6 \text{ kW (70/50°C)}$

TEPLOVODNÍ OHŘÍVAČ

$P_{CH} = 84,0 \text{ kW (R410A)}$

PRÍMÝ CHLADIČ (3x28 kW)

$P_E = 3x8,21 \text{ kW (3x400 V)}$

KONDENZAČNÍ JEDNOTKY

ZAŘÍZENÍ č. 2

KUCHYŇ

OSTATNÍ PROVOZY

$V_p = 10.275 \text{ m}^3/\text{h}$

$V_o = 10.815 \text{ m}^3/\text{h}$

$P_E = 13,0 \text{ kW (3x400 V)}$

VENTILÁTORŮ—VZT JEDNOTKA

$P_{OT} = 49,9 \text{ kW (70/50°C)}$

TEPLOVODNÍ OHŘÍVAČ

$P_{CH} = 56,0 \text{ kW (R410A)}$

PRÍMÝ CHLADIČ (2x28 kW)

$P_E = 2x8,21 \text{ kW (3x400 V)}$

KONDENZAČNÍ JEDNOTKY

STÁVAJÍCÍ VÝFUK=9.300 m³/hod.

ZODPOVĚDNÝ PROJEKTANT:		VYPRACOVAL:		PETR MATOUŠEK AIR GAS Projekt Závodu míru 578, Karlovy Vary IČO: 670 95 798	
Petr Matoušek		Petr Matoušek			
INVESTOR:	Grandhotel Pupp Karlovy Vary a.s., Mírové náměstí 2, K. Vary				
OBJEDNAVATEL:	Grandhotel Pupp Karlovy Vary a.s., Mírové náměstí 2, K. Vary				
AKCE: GRANDHOTEL PUPP OBNOVA GASTROPROVOZU MÍROVÉ NÁMĚSTÍ 2, 360 01 KARLOVY VARY D.1.4.3 - VZDUCHOTECHNIKA, CHLAZENÍ					ČÍSLO PÁŘE:
KRAJ:	Karlovarský	STUPEŇ PD:	Dokumentace pro stavební povolení		MĚŘITKO:
DATUM:	09 / 2023	ZAK. ČÍSLO:	AGP 22 / 2023		1 : 75
OBSAH VÝKRESU: PŮDORYS - 2.N.P. - STŘECHA - NOVÝ VÝFUK					ČÍSLO PŘÍLOHY: D.1.4.3 - 04