




D - D

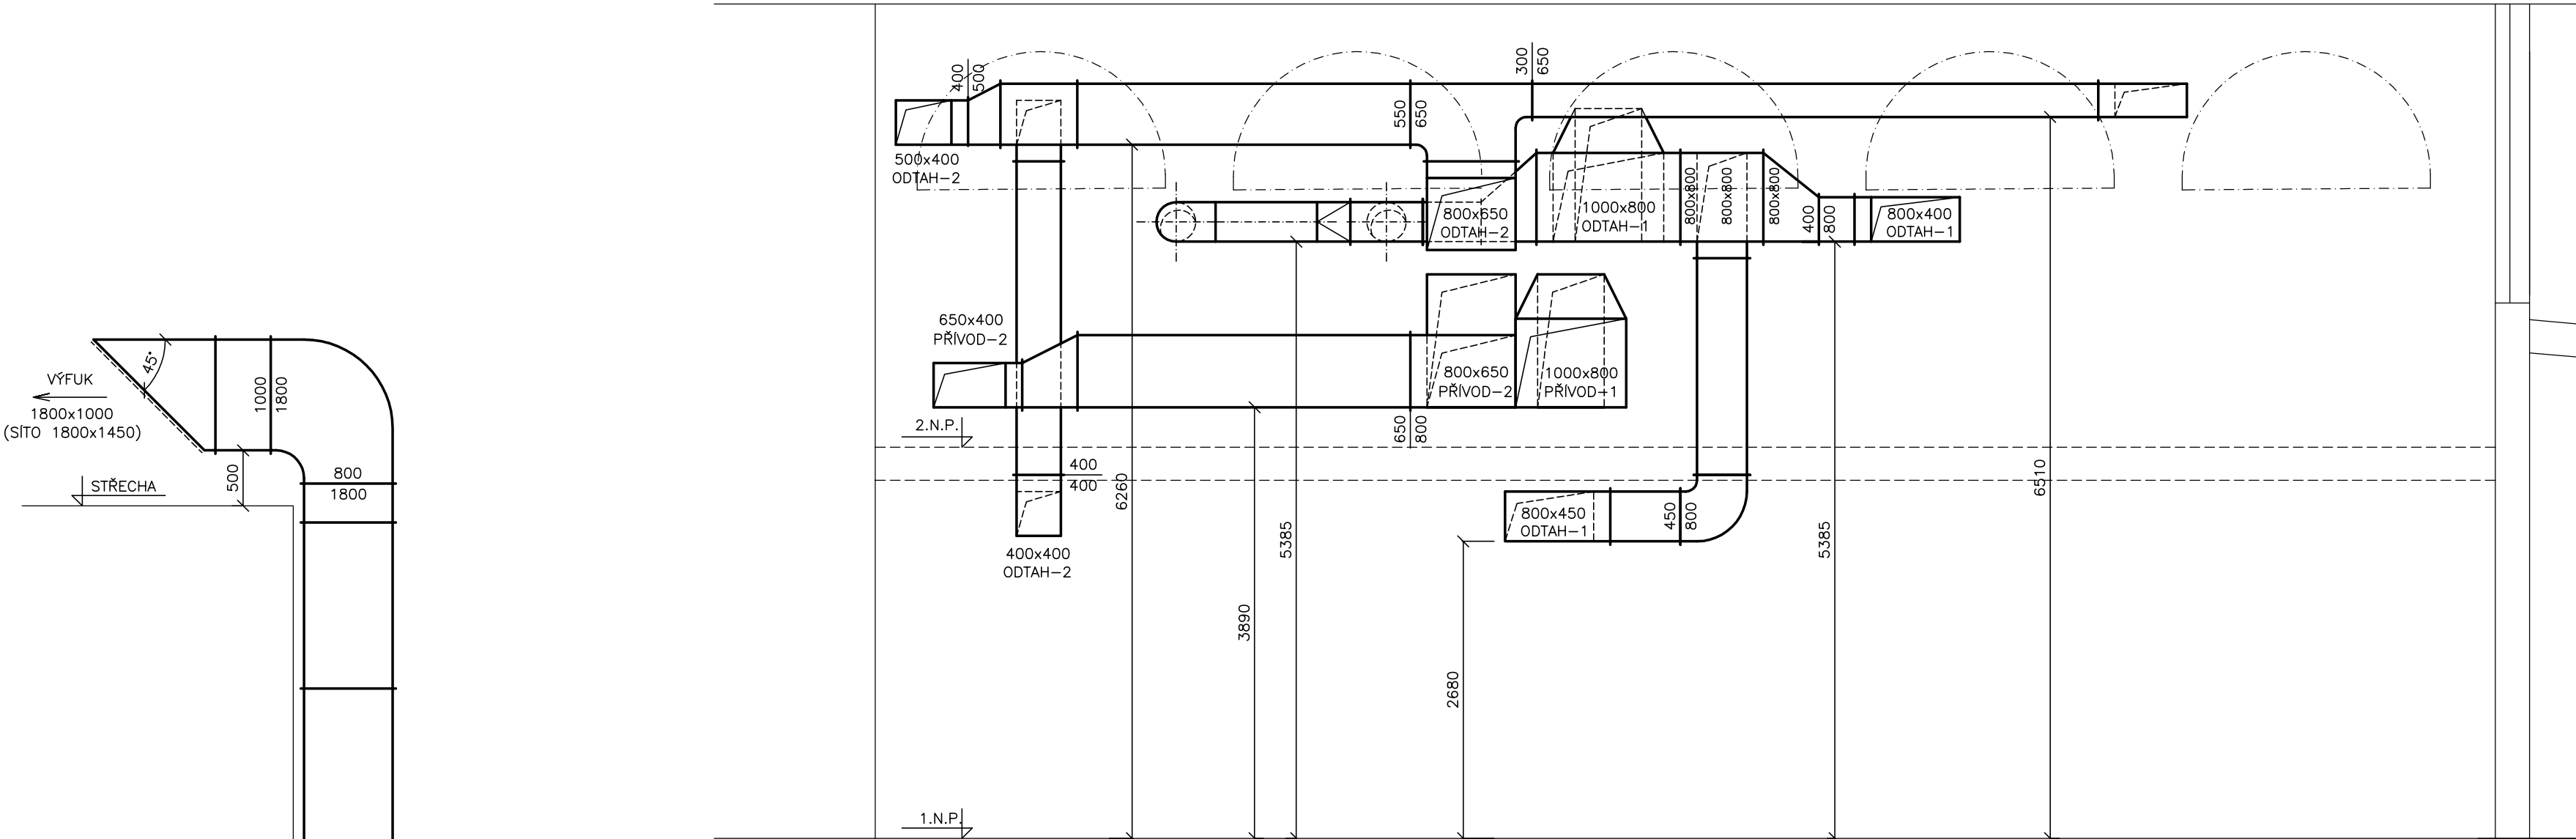



C - C

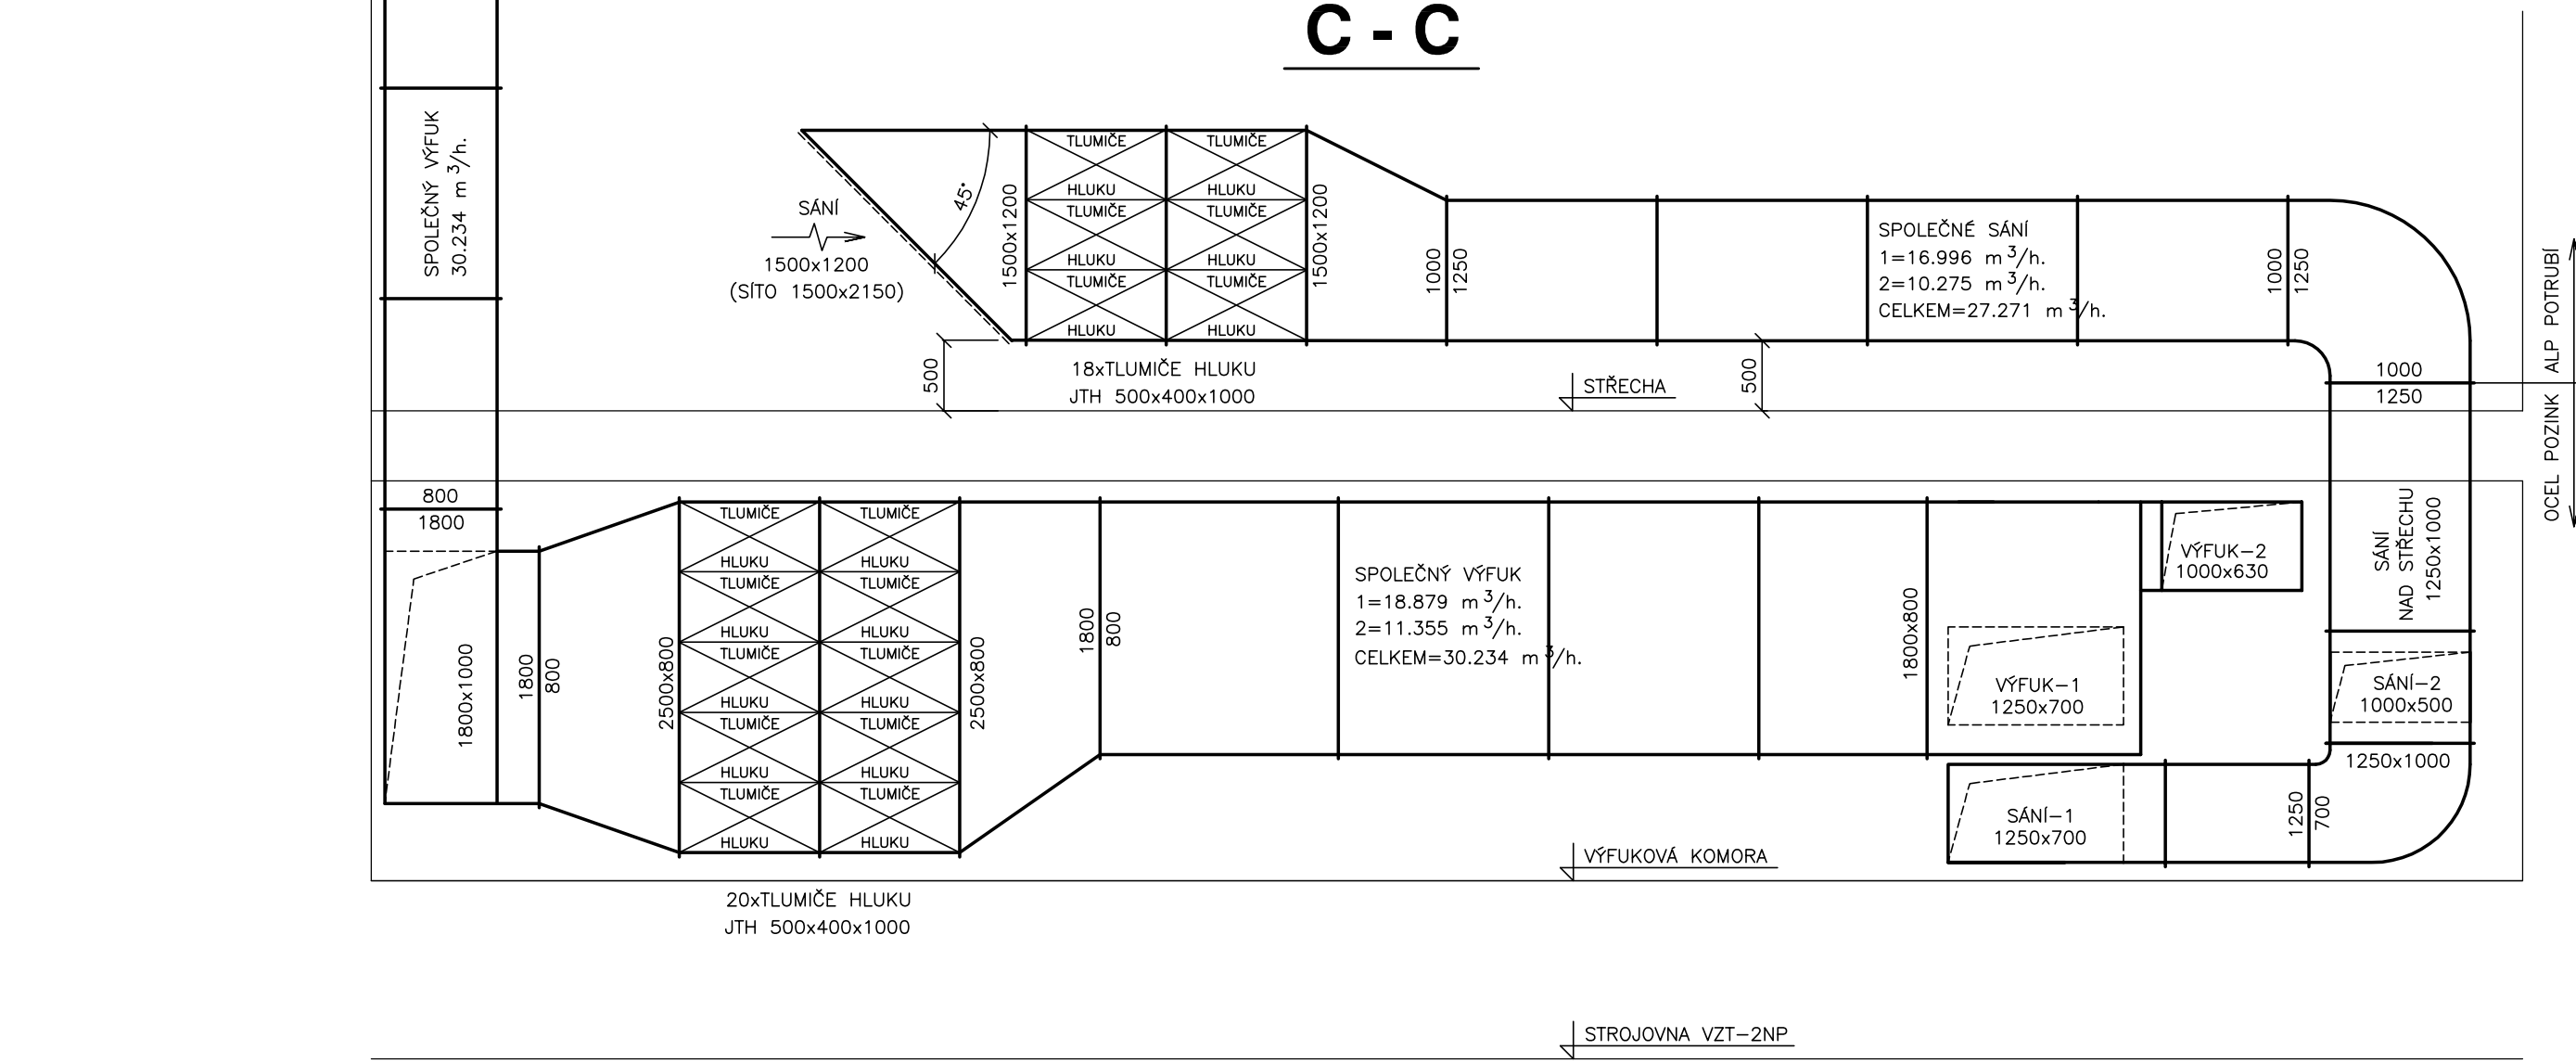

B - B

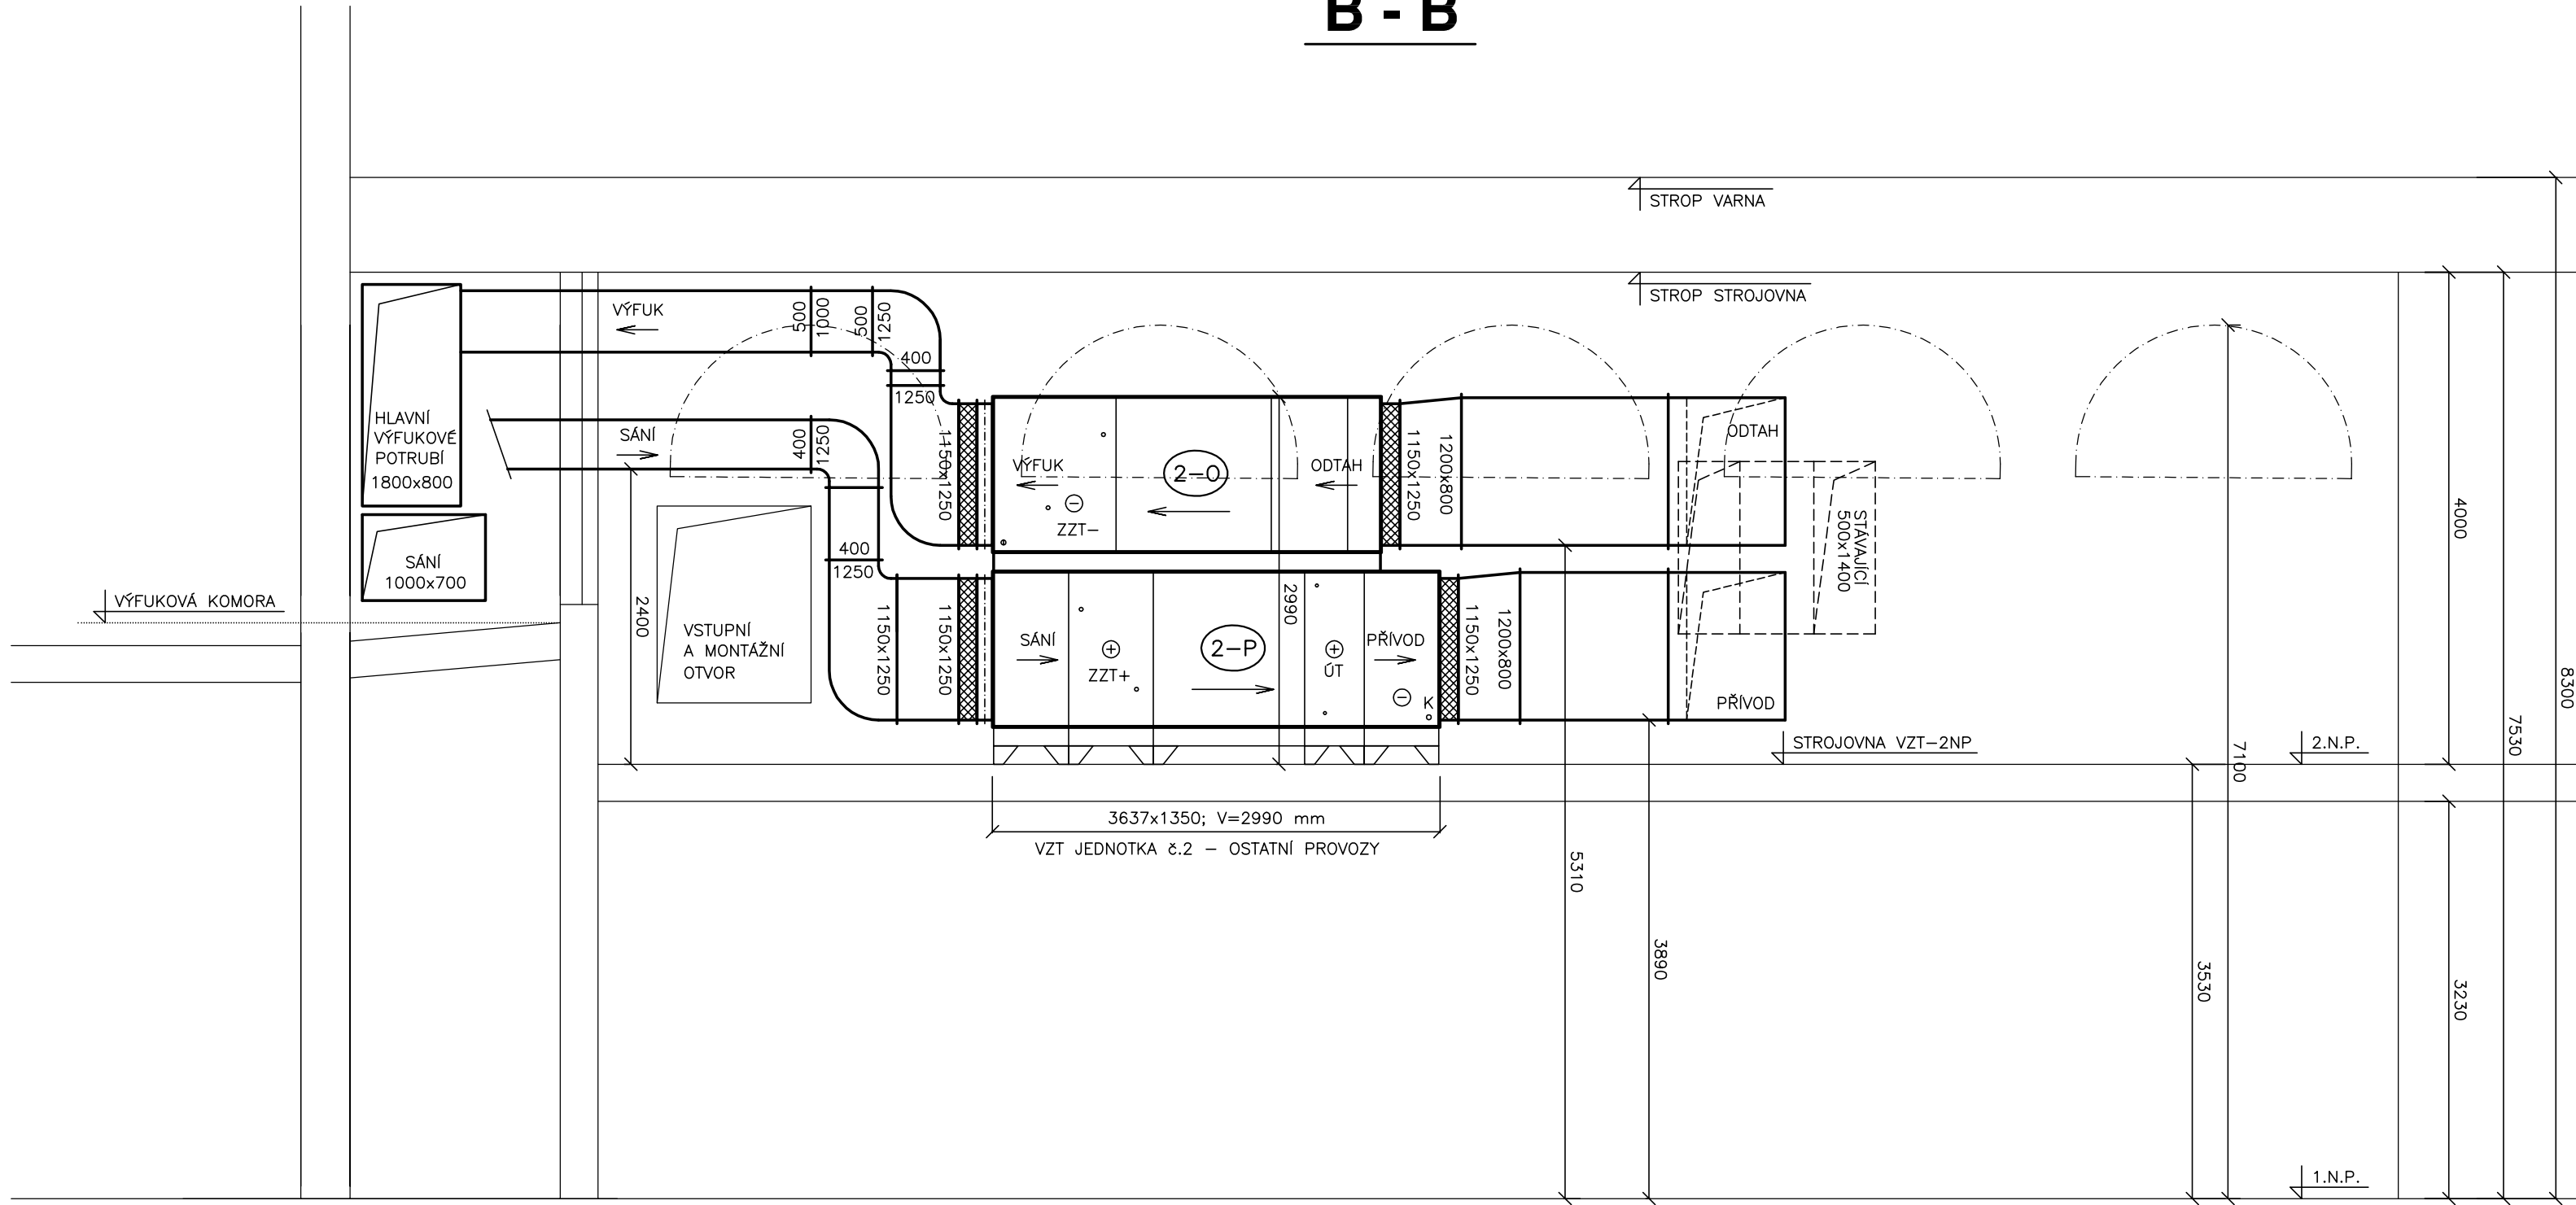

A - A

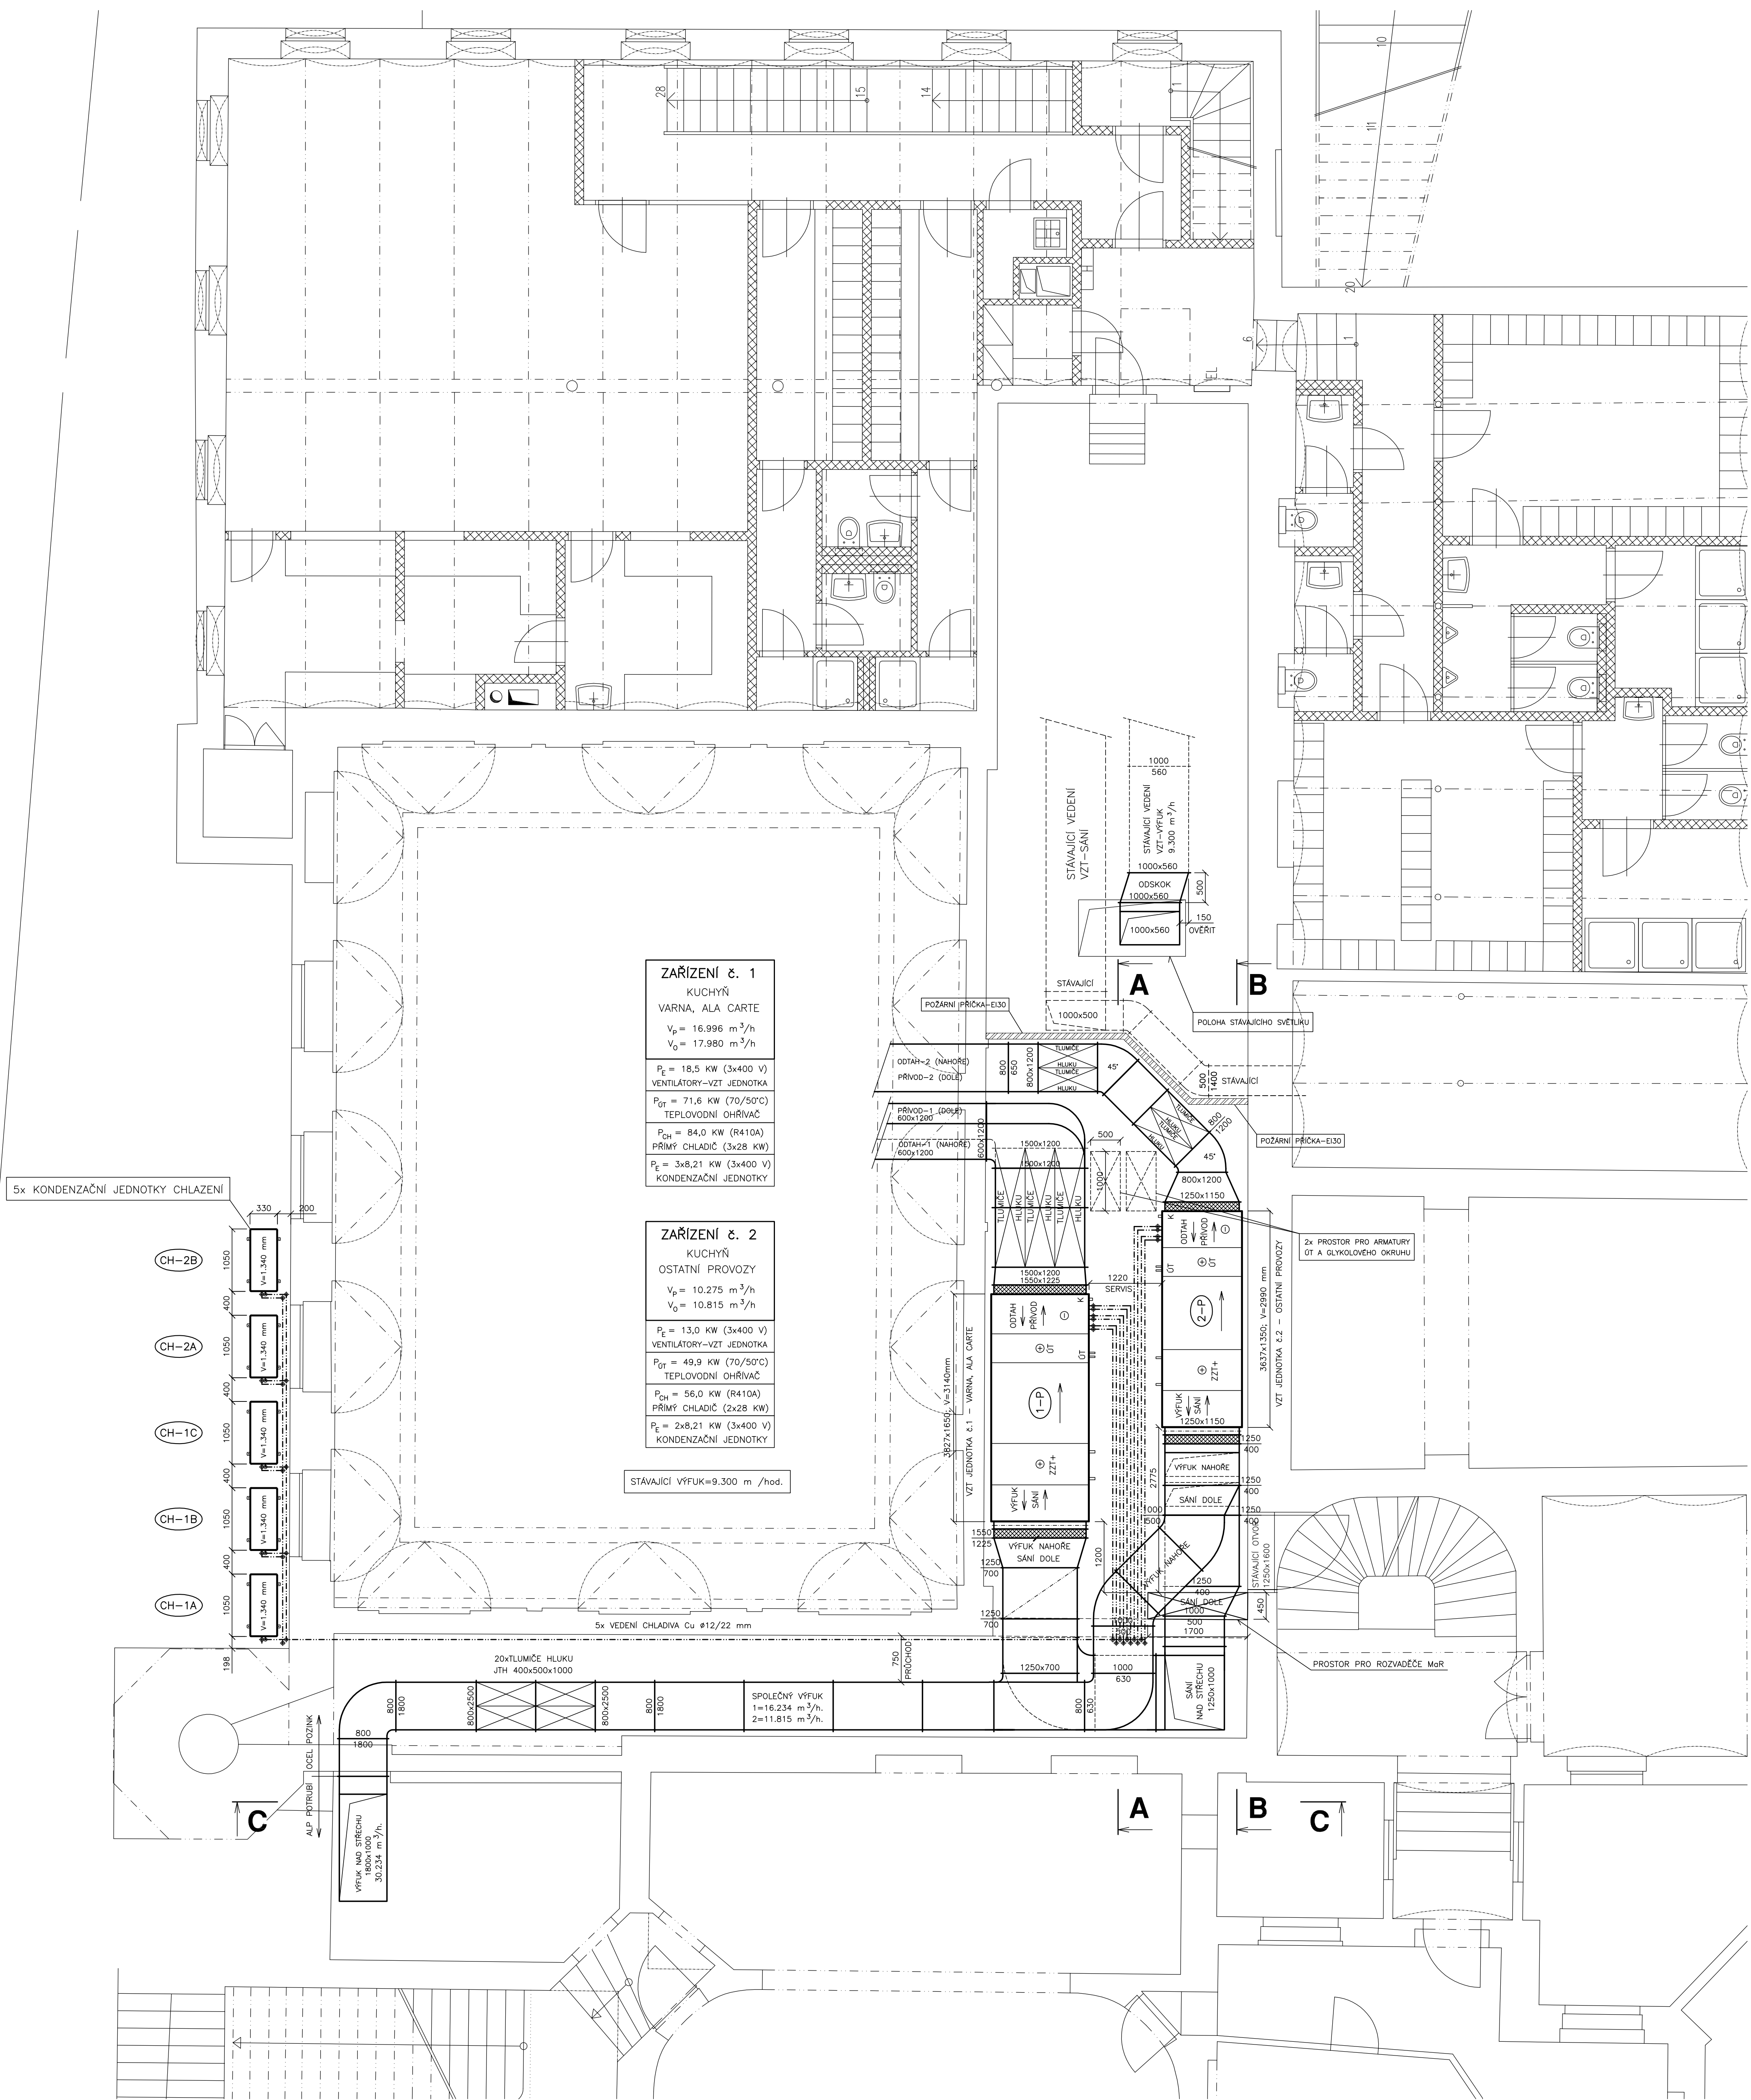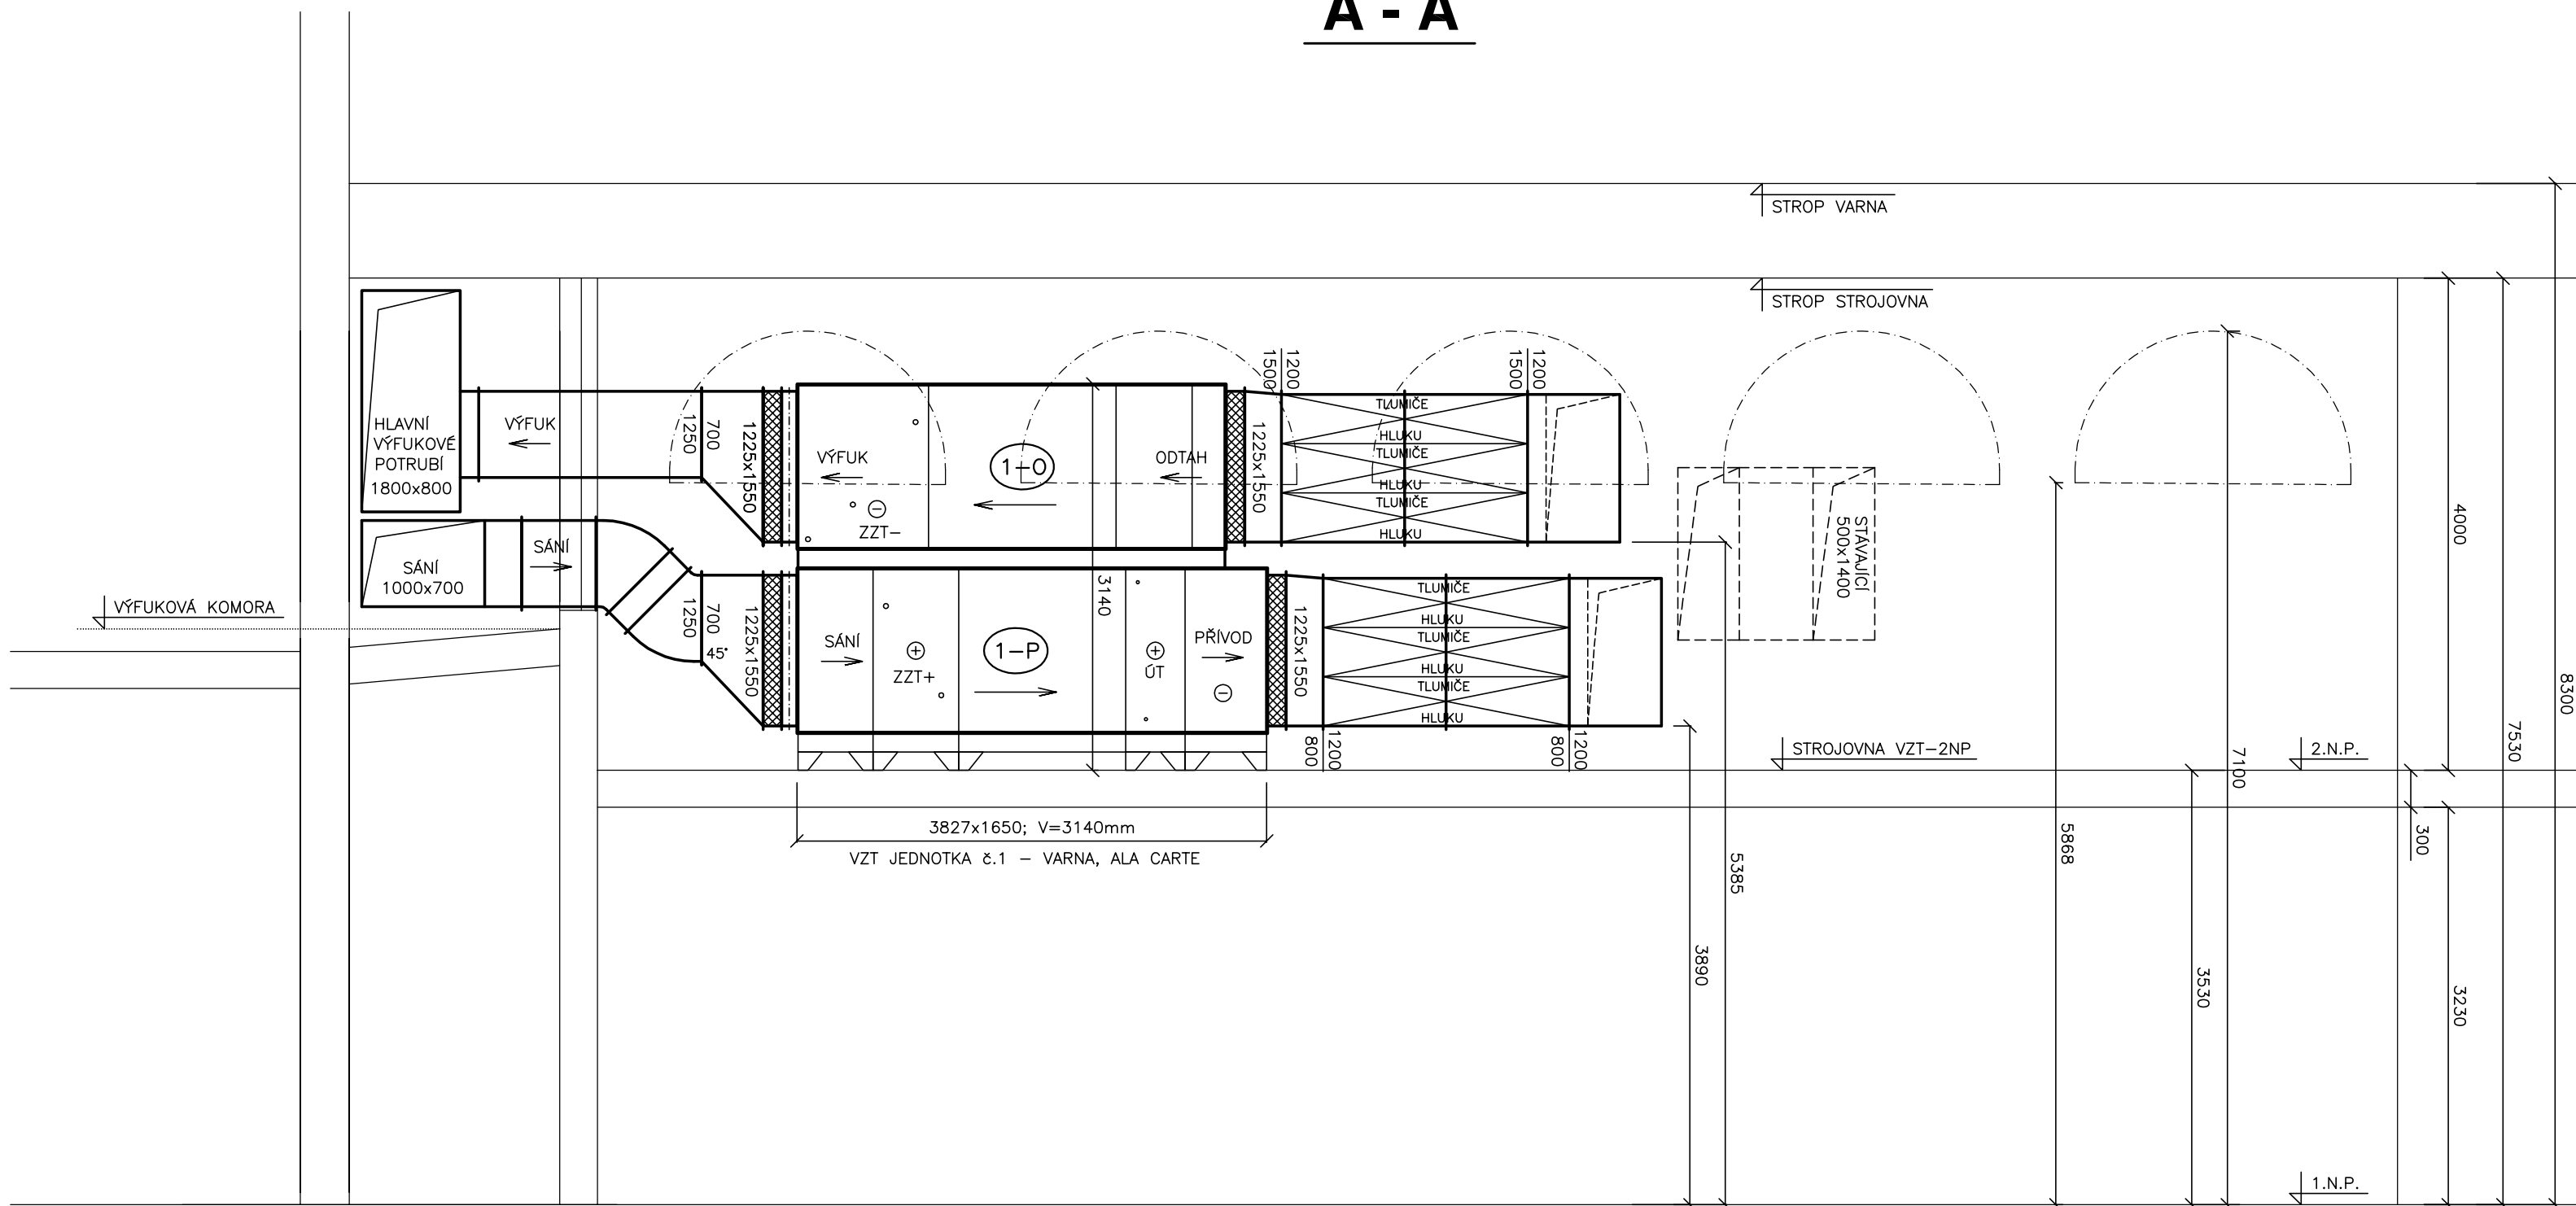

ZODPOVĚDNÝ PROJEKTANT		VYKONATEL		PĚTR MATOUŠEK	
Petr Matoušek		Petr Matoušek		AIR GAS Projekt	
INVESTOR		Grandhotel Pupp Karlovy Vary a.s., Mírové náměstí 2, K. Vary		ZÁVODU MÍRU 578, KARLOVY VARY	
OBJEDNATEL		Grandhotel Pupp Karlovy Vary a.s., Mírové náměstí 2, K. Vary		IČO: 670 95 798	
NÁZEV		GRANDHOTEL PUPP		OBJEDNÁVKA	
OBNOVA GASTROPROVOZU		MÍROVÉ NÁMĚSTÍ 2, 360 01 KARLOVY VARY		D.1.4.3 - VZDUCHOTECHNIKA	
MÍSTO		Karlovarský		STUPEŇ PŘ. 1	
DATUM		9 / 2025		AGP 22 / 2023	
OBDOBÍ PRÁCE		PŮDORYS - 2.N.P.		MĚRITEL	
				1 : 50	
				D.1.4.3 - 03	