


Detail umístění podlahových roštů.
Technologické a konstrukční provedení podlahových roštů řeší dodávatel gastro. Detail pouze určuje rozměry roštů a jejich umístění.
Podlahový rošt musí být zapuštěn 1,3mm pod úroveň finální podlahy (včetně podlahové krytiny).

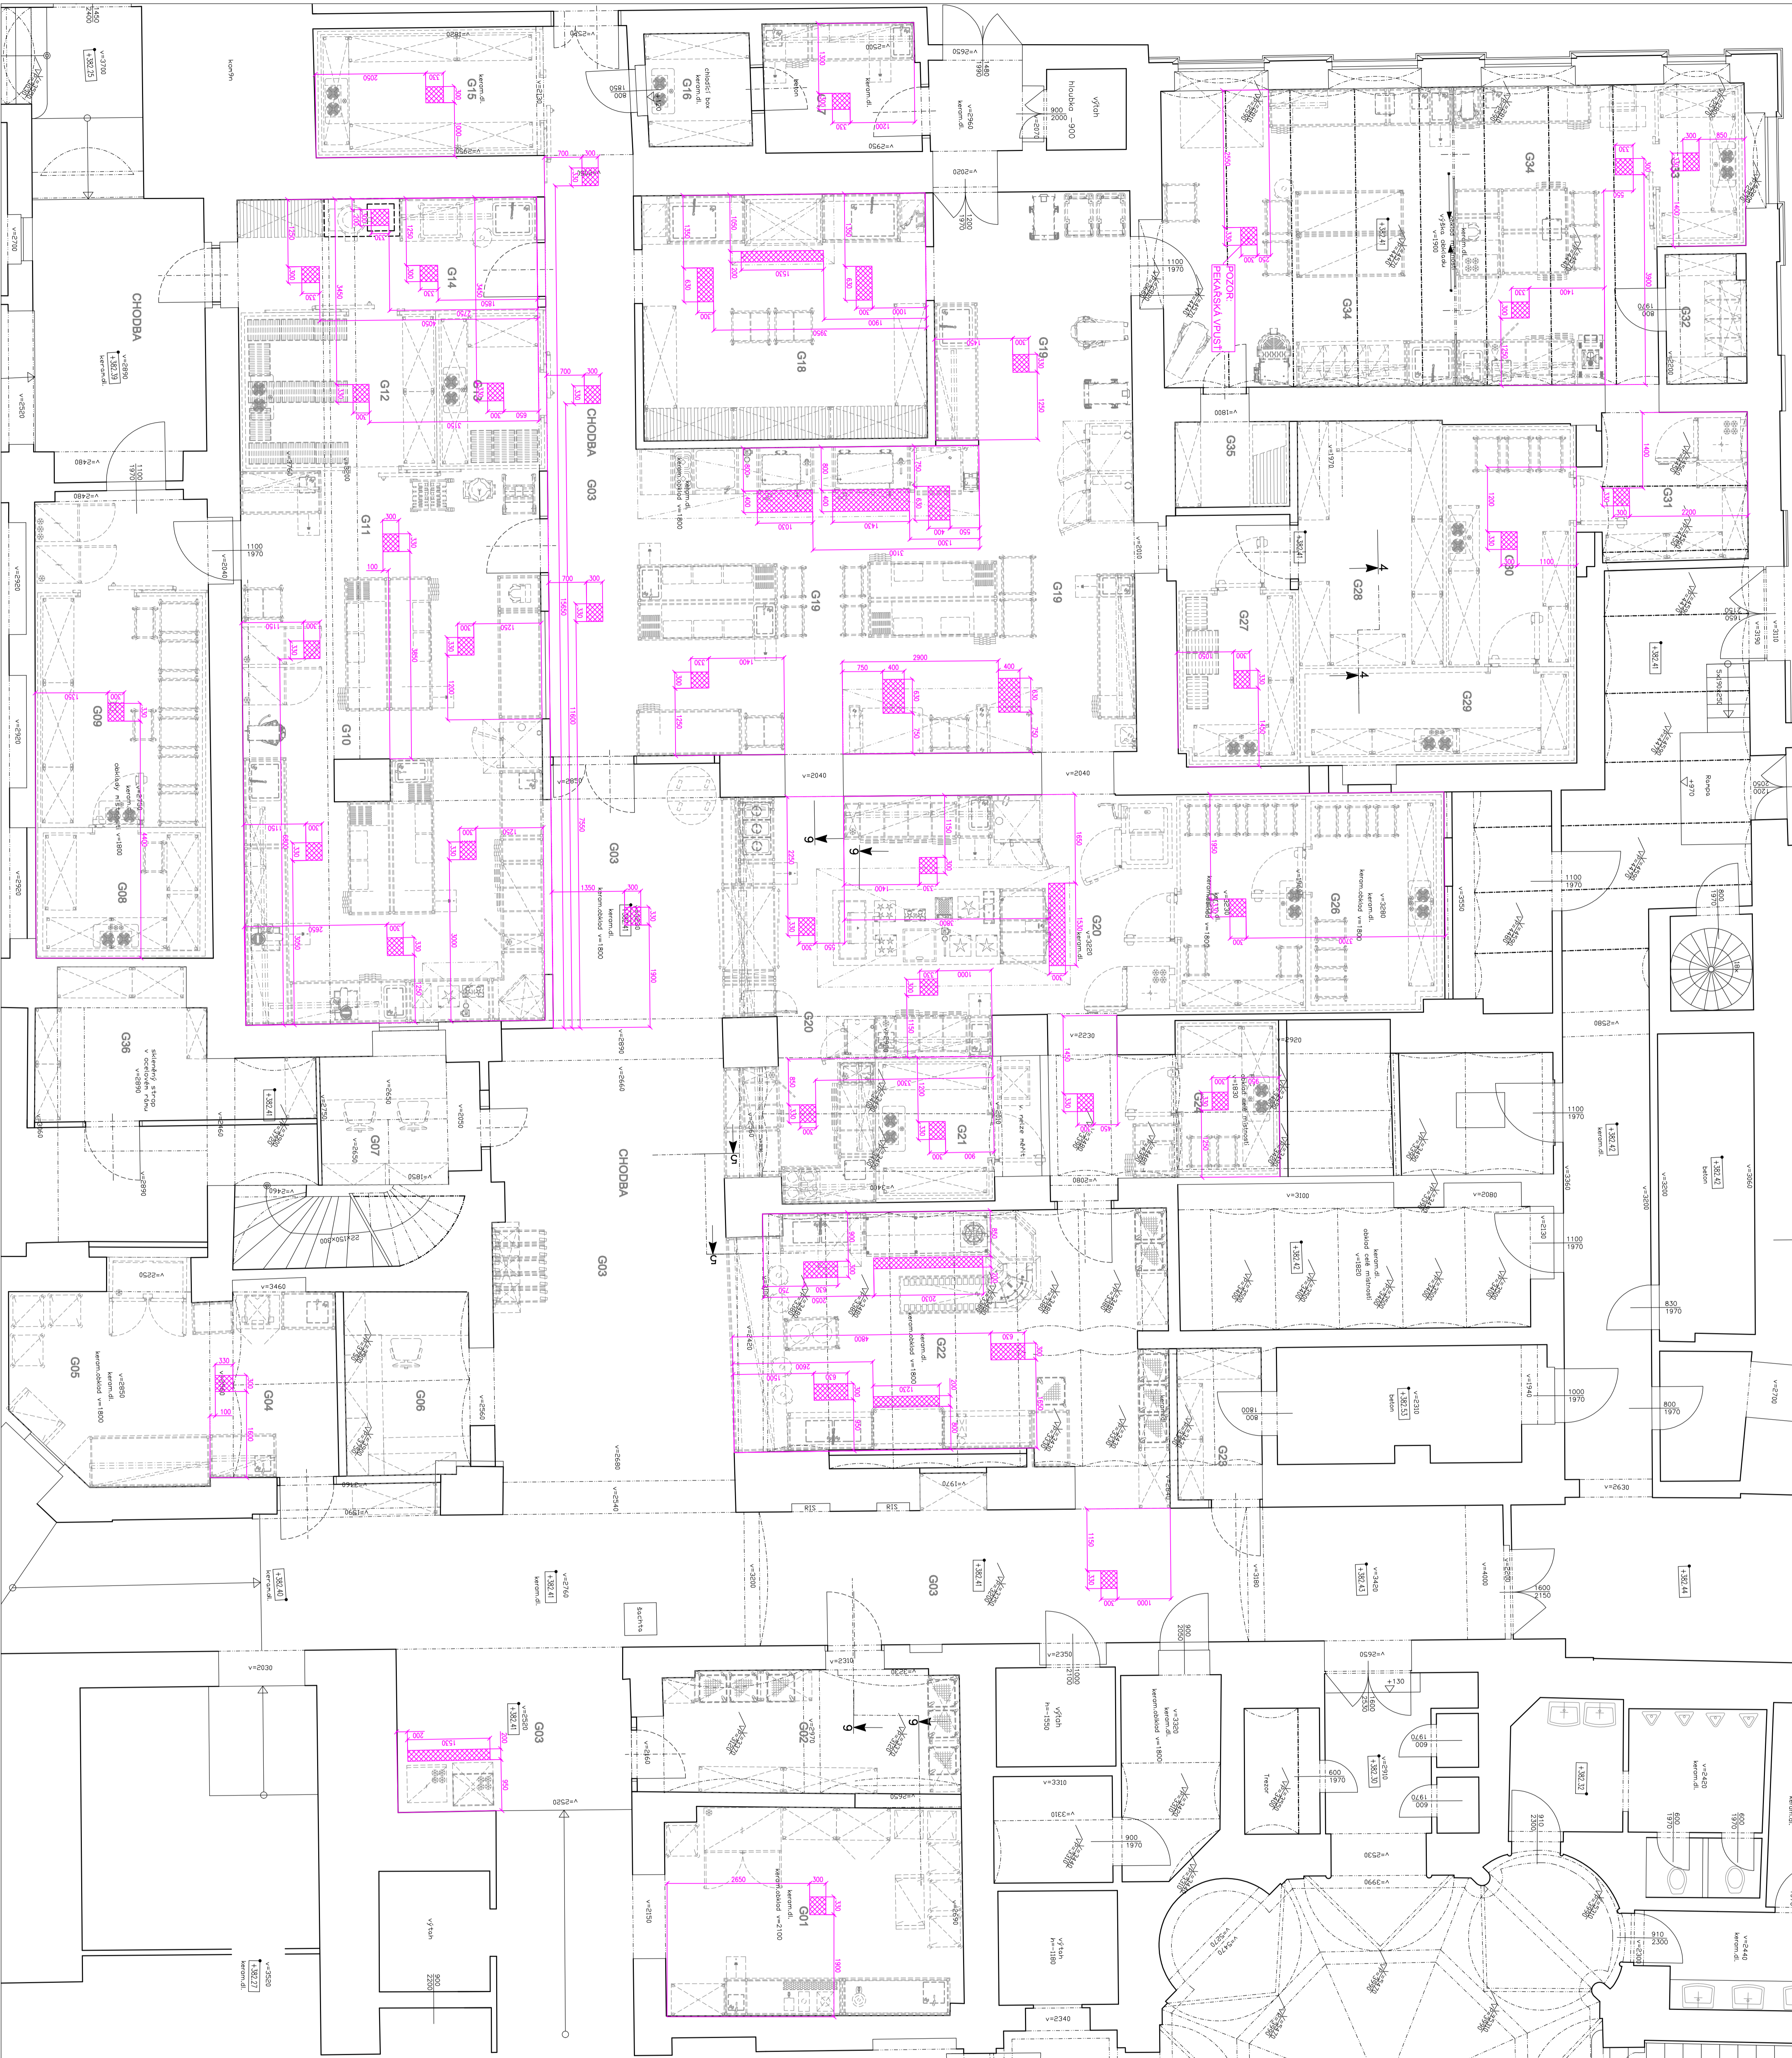

UPOZORNĚNÍ:
VŠECHNY INSTALACE JSOU KRESLENY NA TECHNOLOGII NAVRŽENOU
PROJEKTANTEM GASTRO.
PROTOŽE DODAVATEL TECHNOLOGIE MUŽE DODAT JINOU TECHNOLOGII
NEŽ BYLA PROJEKTOVÁNA, MUSÍ DODAVATEL PROVÉST REVIZI TOHOTO
INSTALAČNÍHO PLÁNU A UPRESNIT HO DLE DODÁVANÉ TECHNOLOGIE II

Tímto výkres byl zpracován na základě stávající podkladní dodávky od architekta.





VIEWEGH

— 454310 TEAM —

Technická zpráva

Technická zpráva

