


# PŮDORYS 2.NP ROZVODY VODY

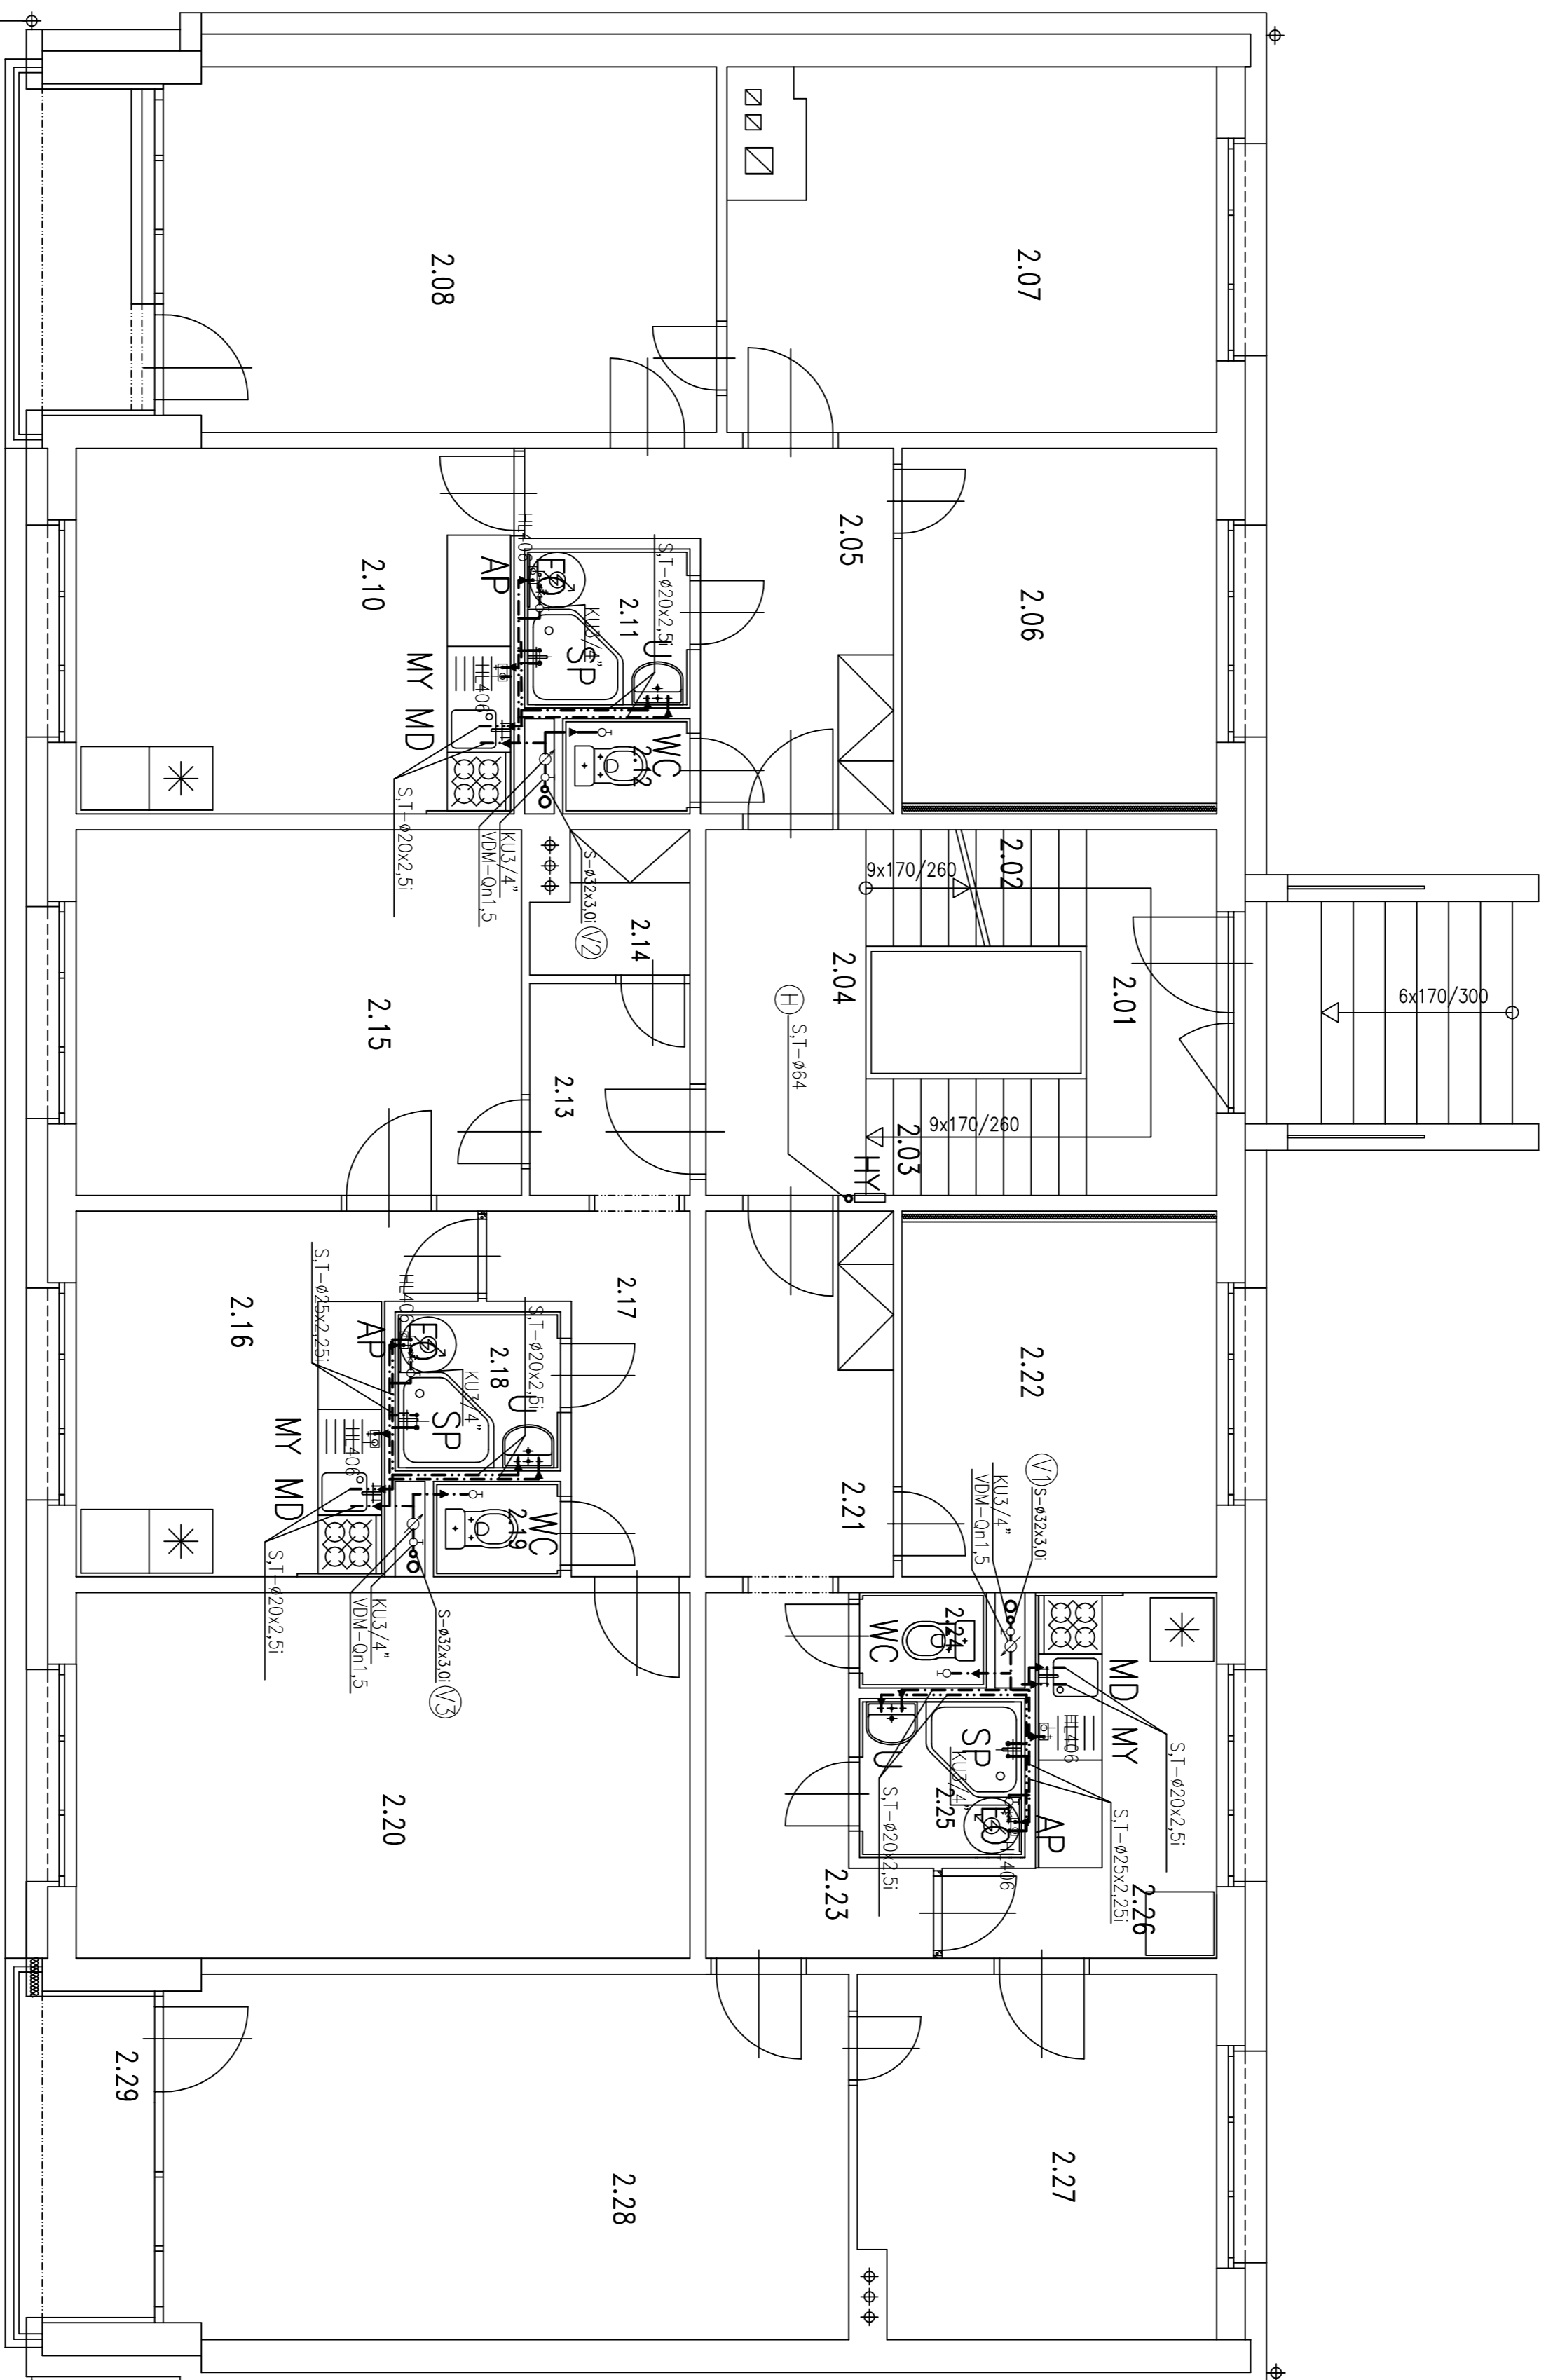

## LEGENDA

1) OZNAČENÍ POTRUB

NOVÝ ROZVOD STUDENÉ VODY  
NOVÝ ROZVOD TEPLÉ VODY

④ V1 VODOVODNÍ STOUPAČKA

HYDRANT STOUPAČKA

## POZNÁMKA

NOVÝ VNITŘNÍ ROZVOD VODY BUDE PROVEDEN NAPŘ. Z POTRUBÍ PP-R Hostiden PN 20C  
POTRUBÍ BUDE IZOLOVÁNO IZOLACÍ MIRALON V TL. MIN. 9 MM

## 2) ZAŘIZOVACÍ PŘEDMĚTY

WC ZÁCHODOVÁ MÍSA KOMBI, NÁDRŽKA  
SPLACHOVÁNÍ, ROHÁČEK, PRKÉNKA

ROHAČEK, UMÝVADLOVÁ STOLÁNKOVÁ BATERIE,

**SP** SPRCHOVÁ VANIČKA , ODPAD, ZÁSTĚNA LOMENÁ, SPRCHOVÁ BATERIE (SET), ZÁKRITOVÝ PANEL

**MD** MYČÍ DŘEŽ NEREZOVÝ JEDNODLNÝ S ODKAPÁVACÍ  
BLOKOU SÍŤOVÝ ROHÁČEK DŘEZOVÝ PÁKOVÝ

BATERIE SE SPRŠKOU

# MY STAVEBNÍ PŘÍPRAVENOST PRO NÁPOJENÍ MYČKY

HL 406

LO  
ELEKTRICKÝ ZAPOJENÍ OHLÍVACÍ VODIČ  
VČ. POJISTNÉ BEZP. SESTAVY + HL 21  
TISKOVNÍ PODSTROPEL

HYDRANTOVÁ SKŘIŇ

[illegible]

# REVITALIZACE BYTOVÉHO DOMU

ZHOŘ U STŘÍBRA Č.P. 58

**DOKUMENTACE PRO PROVÁDĚNÍ STAVBY**

[illegible]