


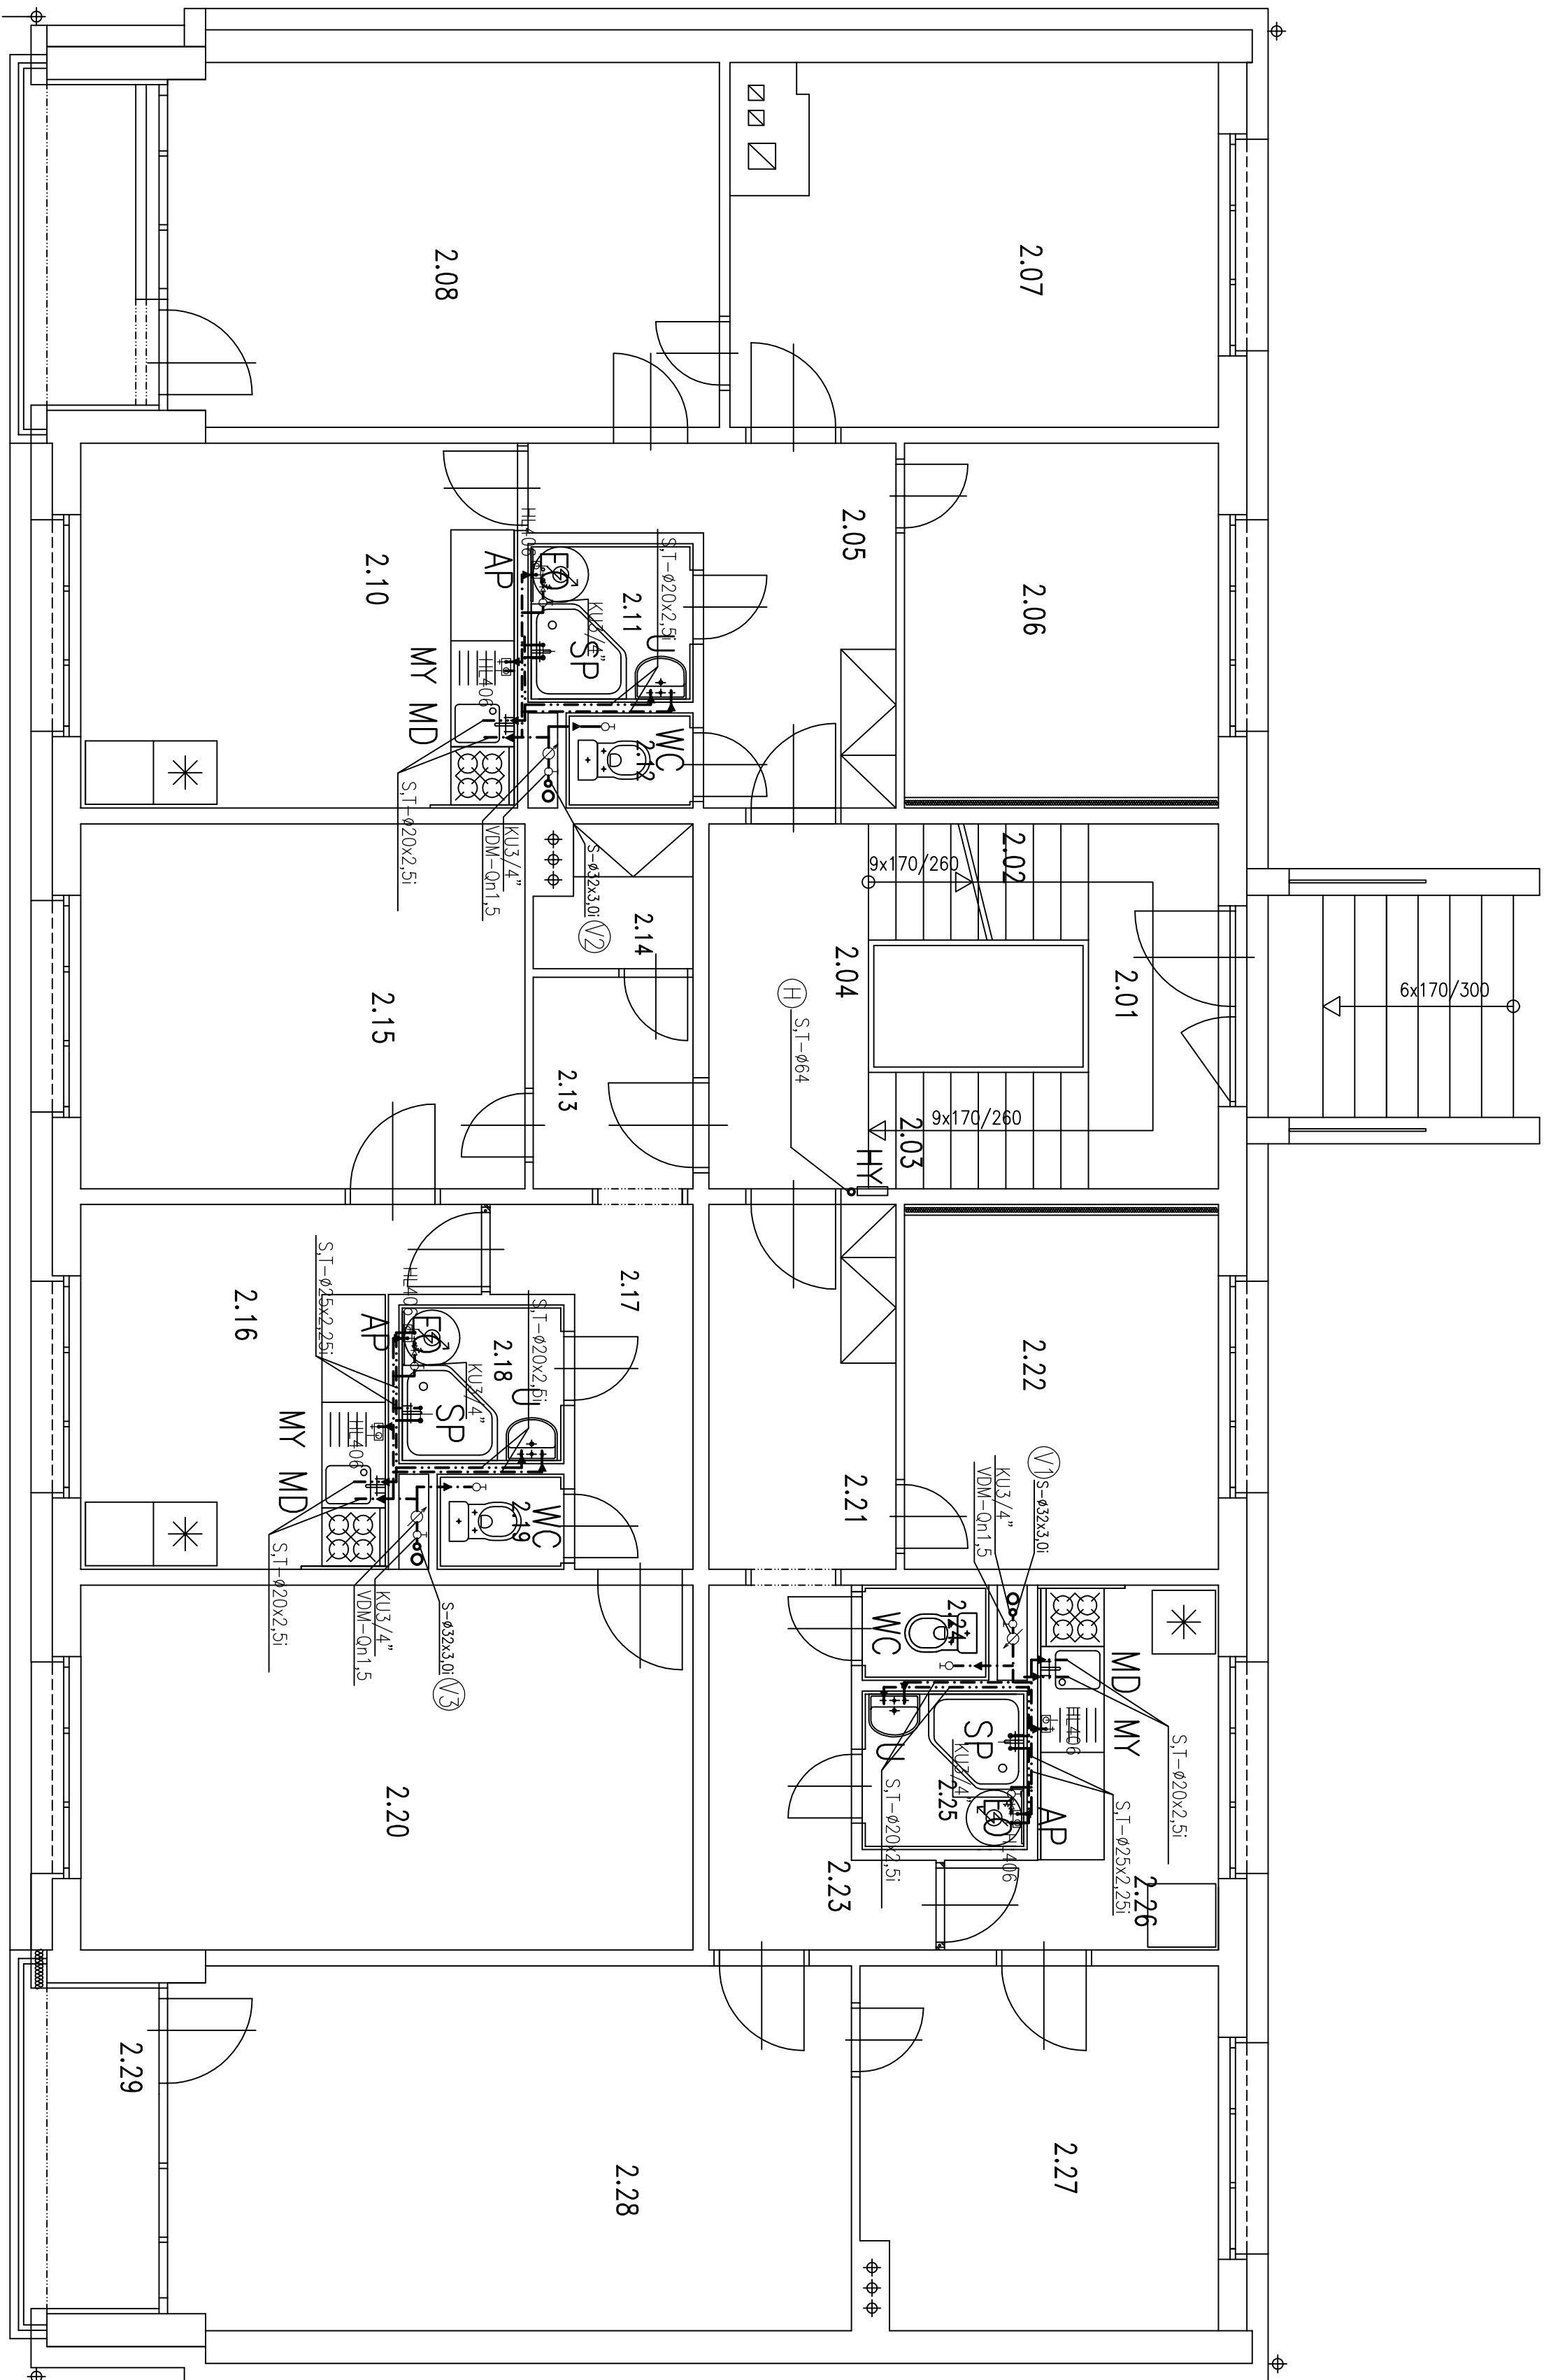






















PŮDORYS 2.NP ROZVODY VODY

[illegible][illegible][illegible][illegible]

REVITALIZACE BYTOVÉHO DOMU ZHOŘ U STRÍBRA Č.P. 58

[illegible]

LEGENDA

- 1) OZNAČENÍ POTRUBÍ
- | | |
|---|--------------------------|
|  | NOVÝ ROZVOD STUDENÉ VODY |
|  | NOVÝ ROZVOD TEPLÉ VODY |
|  | |
|  | |
POZNÁMKA

NOVÝ VNITŘNÍ ROZVOD VODY BUDE PROVEDEN NAPŘ. Z POTRUBÍ PP-R Hostalen PN 20
POTRUBÍ BUDE IZOLOVÁNO IZOLACÍ MIRALON V TL. MIN. 9 MM

- | | |
|----|---|
| 2) | ZARIZOVACI PŘEDMĚTY |
| WC | ZÁCHOVNÝ, MĚSA KOMBÍ, NABÝZKA, ŠETŘICI
SPRCHOVÁNÍ, ROHÁČEK, PŘEKLOPOVÝ |
| U | UMÝVADLO DUTÉHOVÉ BARVA BÍLÁ, SÍROV,
ROHÁČEK, UMÝVADLOVÁ STOLÁNKA, BATERIE, |
| SP | SPRCHOVÁ VÁNKA, C. OPAK, ZÁSTĚNA LONĚVÁ, SPRCHOVÁ BATERIE
(SEI), ZAKRYTÝ PANEĽ |
| MD | MČO DŘEŽ NEREZOVÝ, JEDNOVLIVNÝ S ODPADACÍ
PÍLOCHOU, SÍROV, ROHÁČEK, DŘEŽOVÁ PÁNKA
BATERIE SE SPRCHOVÁ |
| MY | STAVĚNÍ PŘÍPRAVENOSTI PRO NAPOLNĚNÍ MÝČKY |
| AP | STAVĚNÍ PŘÍPRAVENOSTI PRO MÝČKOVÉ PRÁČKY
HL 408 |
| EO | ELEGANTNÍ ZÁKESKOVÝ GRÁFIK, VODY 80 l
KAPKOVÝ BEZPŘÍSTAV + HL 21 |
| HY | UMÝVNÍ POD STÓPOMU |
| | HYDRAVOTV. SKLÍN |