


KATASTR	K. Ú. JEDOVNICE			
DRUH POVRCHU	NEZPEVNĚNÁ PLOCHA			
VZDALENOSTI ŠACHET	49,0	50,0	50,0	50,0
OZNAČENÍ ŠACHET	§1			
SMĚROVÉ POMĚRY	←□→			
	←○→			
NAPOJENÍ NA STAV.	←○→			
	←○→			
KANALIZACE	←○→			
	←○→			
§1	←○→			
	←○→			
§2	←○→			
	←○→			
§3	←○→			
	←○→			
§4	←○→			
	←○→			
§5	←○→			
	←○→			
§6	←○→			
	←○→			

PODÉLNÝ PROFIL

M 1: 500/100

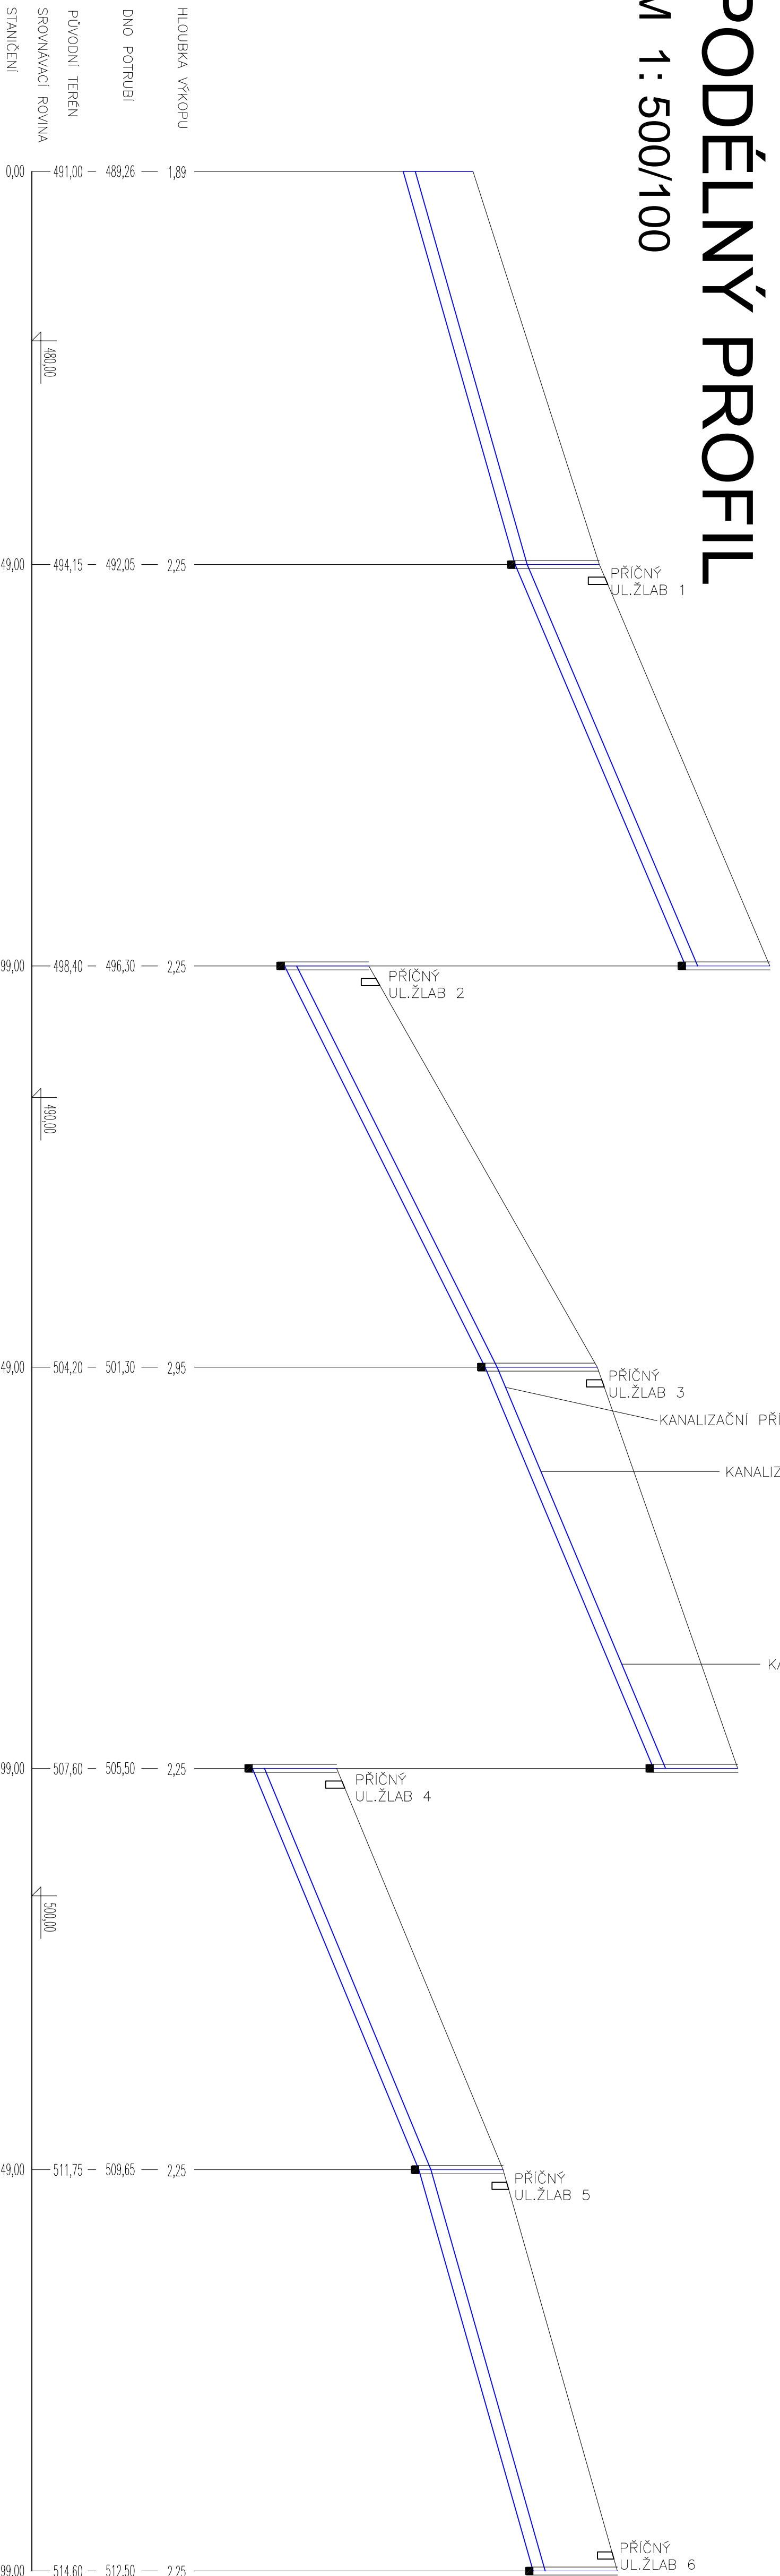

MATERIÁL – DELKA (M)	PP – DN 300	5,69	50,00	8,50	50,00	9,99	50,00	8,40	50,00	8,30	50,00	299,00
DELKA(M) – SKLON(%)	49,00	5,69	50,00	8,50	50,00	9,99	50,00	8,40	50,00	8,30	50,00	5,70
KAP. PRŮTOKY(l/s)	214,62	262,22	284,42	260,68	259,12	214,73						

VÝDAVATEL	VÝZKUMNÝ ÚSTAV	ZODP. PROJEKTANT	KONVEST, s.r.o.
Ing. Bohuslav Kopeček	Tomáš Pásek	Ing. Bohuslav Kopeček	Definováno 10/11
INVESTOR	Město Jedomice		6/14 01 Třesk
MÍSTO STAVBY	K.Ú. Jedomice, okr. Blatná, kraj Jihočeský		ICO : 255 89 679
AKCE	Sběrný dvůr odpadů - JEDOVNICE, STAVBA	DATA	12/2012
	So.09 - DEŠŤOVÁ KANALIZACE A ORL	MĚRITKO	1 : 500/100
		FORMÁT	A1
DRUH VÝKRU	PODÉLNÝ PROFIL	ZAK. ČÍSLO	DPS
		ARCH. Č.	ČVYKRSU
			F.9.3