


PŮDORYS 3.NP

ROZVODY KANALIZACE

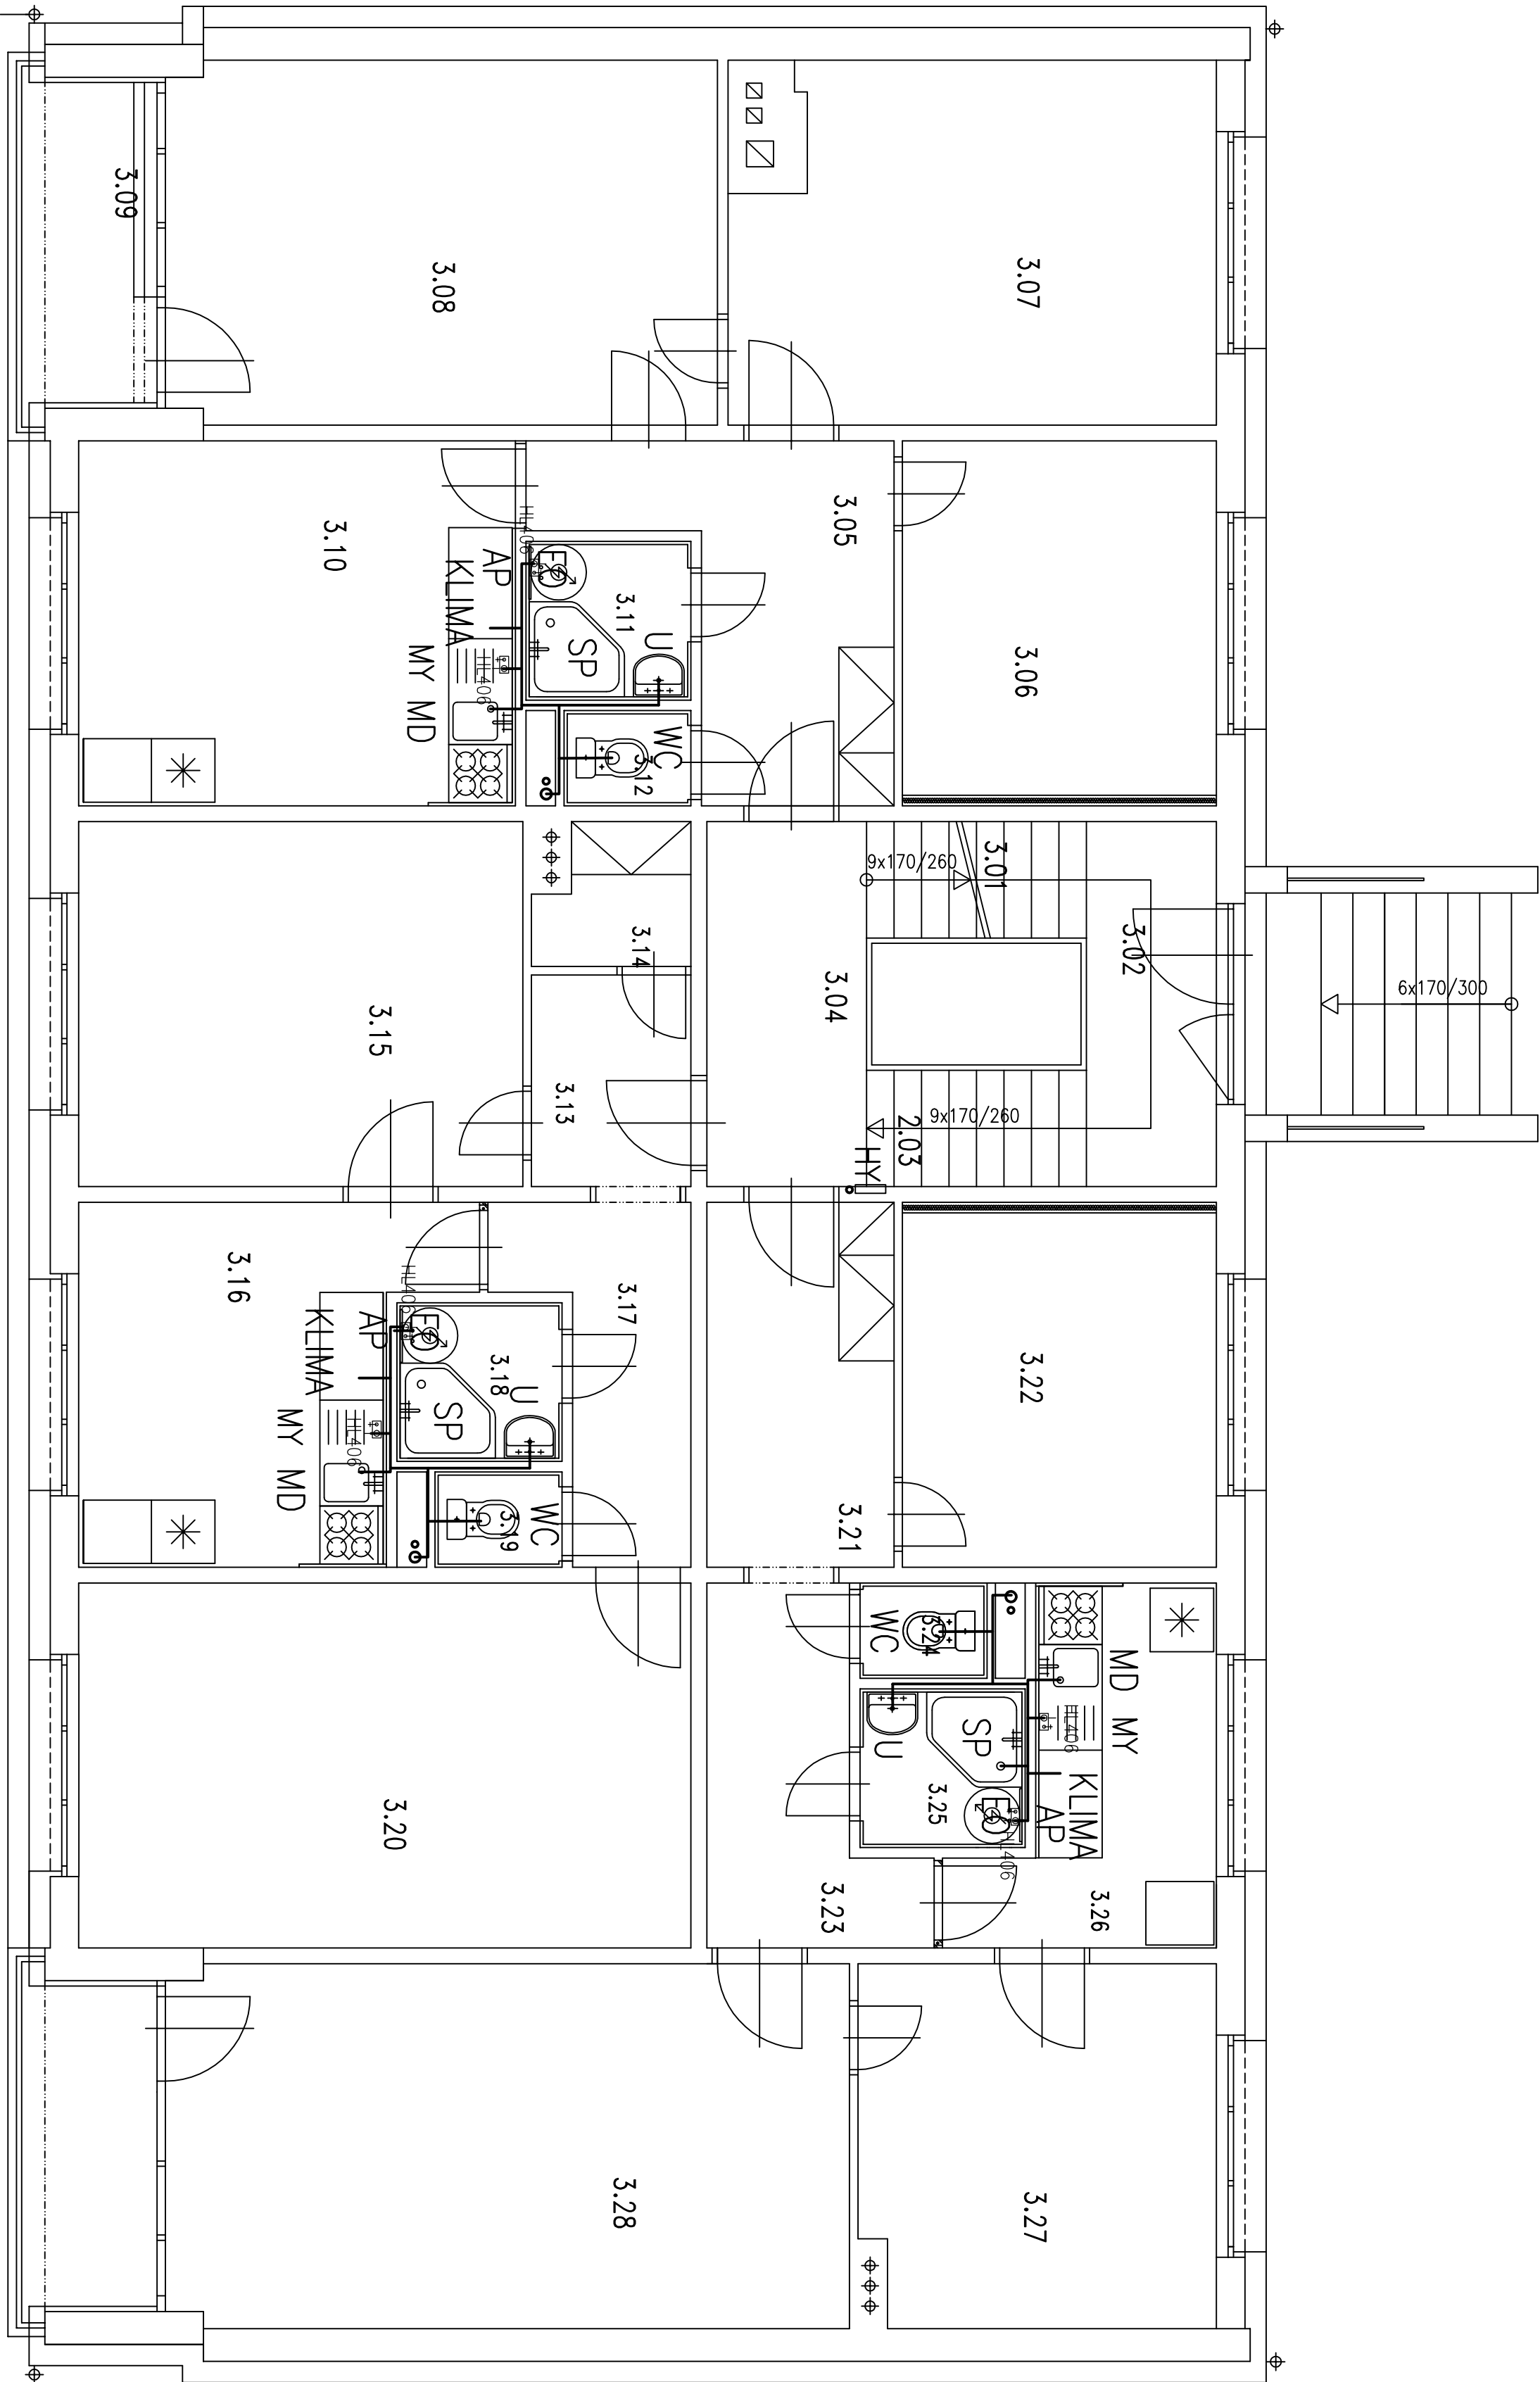

LEGENDA

1) OZNAČENÍ POTRUBÍ



POZNÁMKA

NOVÝ VNITŘNÍ ROZVOD VODY BUDE PROVEDEN NÁPR. Z POTRUBÍ PP-R R-heiten PN 20
POTRUBÍ BUDE IZOLOVÁNO IZOLAČÍ MIPALON V TL. MÍN. 9 MM


2) ZARÍŽOVACÍ PŘEDMĚTY

- WC ZACHODOVÁ MÍSKA, KOKOS, NÁDRŽKA, ŠETŘÍČÍ
- WC SPÁCHOVÁNÍ, ROHÁČEK, PŘEKLENKO
- U UMÝVAČO OTRHÁVACÍ BÍLÁ, SÍPON, ROHÁČEK, UMÝVAČOVÁ STOLKOVKA BÍLÉHO,
- SP SPRCHOVÁ VANIČKA, OPRADO, ZÁSTĚNA LOMENÁ, SPRCHOVÁ BATERIE (SET), ZÁKRYTOVÝ PANEĽ
- MD MNO DŘEZ NERZAVÝ, JEDNOMODULÝ S ODKAPÁVAČÍ PLOCHOU, SÍPON, ROHÁČEK, DŘEZOVÁ PÁKOVÁ BATERIE SE SPRŠKOU
- MY STAVEBNÍ PŘÍPRAVENOST PRO NÁPOJENÍ MYČKY
- AP STAVEBNÍ PŘÍPRAVENOST PRO NÁPOJENÍ PRAČKY HL. 400
- EO ELEKTRICKÝ ZÁSADNIKOVÝ OHŘÍVAČ VODY 120 l
- EO VČ. POUSÍTNÉ BEZP. SÍSTAVY + HL. 21
- HY UMÍSTĚNÍ POD STŘEPEM
- HY HOBRAVOTNÁ SKŘÍŇ
- KLIMA ODVOD KONDENZÁTU KLIMAEJEDNOTKY

1	2
3	4

Změna č. 1

40.000,1 NP = 506,00 m.m.m. BPV

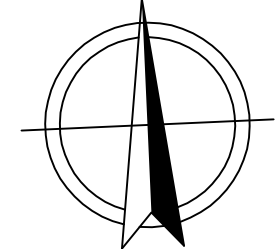

AUTOP. PROJEKTANT :	Ing. Jan Brožek	Ing. Jan Brožek
KONTROLA :	Ing. Vladimír Elš, ČKAIT 0000990	Ing. Vladimír Elš, ČKAIT 0000990
INVESTOR :	DOPUS LUPA s.r.o., IČO 0934489	DOPUS LUPA s.r.o., IČO 0934489
ADRESA :	Národního 1, 602 00 Praha	Národního 1, 602 00 Praha
STUPĚŇ DOKUMENTACE :	DOKUMENTACE PRO DSP	DOKUMENTACE PRO DSP
OBJ. F.A. :	TECHNICKÁ PRŮSTŘEDÍ STAVBY	TECHNICKÁ PRŮSTŘEDÍ STAVBY
BYTOVÝ DŮM , Čp. 58		
REKONSTRUKCE BYTOVÉHO DŮMU		
ZKOUŠENÍ		
PŮDORYS 3.NP – ROZVODY KANALIZACE		
150	150	150