



POHLED JIŽNÍ

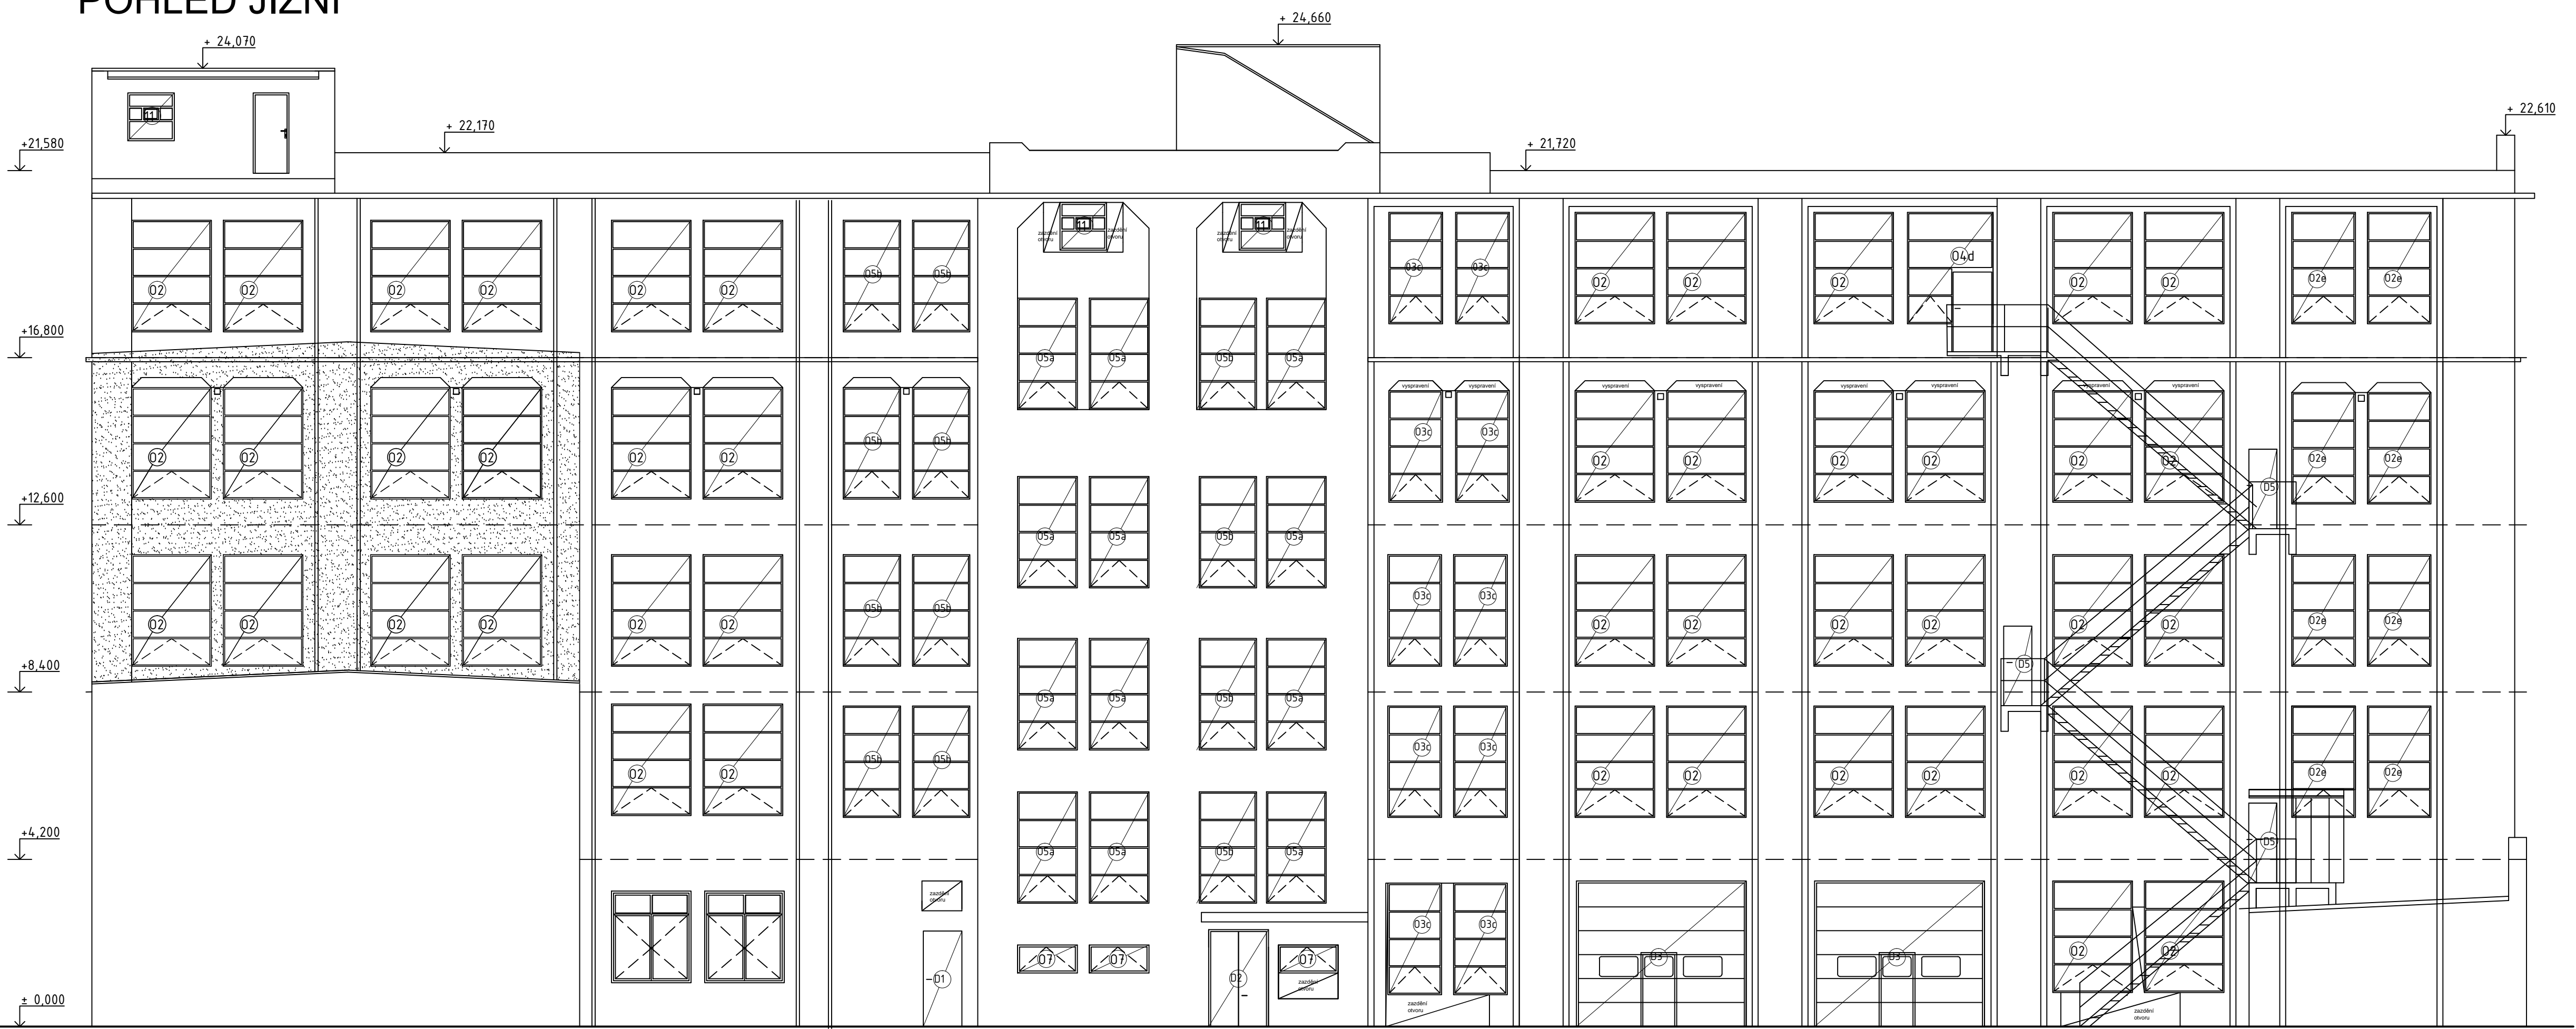

POHLED ZÁPADNÍ



Poznámky:
- Stávající omítka bez ETICS (v rámci Revitalizace budovy
a IV BMT Medical Technology nedopje k provedení
zateplovacího systému)

PROJEKTOVATEL	Ing. Jiří Tenor, Ph.D.: OKAT 9996 Lubetelská 190/25, 120 00 Praha 2			
VERBODEN	Ing. Michal Šimád Ing. Marie Šimádová			
KLIENT	BMT Medical Technology s.r.o. Caj 197/66, Zábřehov, 602 00 Brno		Právní úkon Revitalizace budovy C, IV BMT Medical Technology Václava 306/4, Zábřehov, Brno	
PRŮJEM REVITALIZACE BUDOVY Č. IV BMT Medical Technology s.r.o.				
NÁZEV POHLEDY				
MĚRITELNOST	1:100	STAV DSP	DATA duben 2017	ČÍSLO 18