


VNĚJŠÍ OCHRANU PŘED BLESKEM A UZEMNĚNÍ PROVĚST PODLE PLATNÝCH ČSN :
ČSN EN 62 305-1(-4), ČSN 33 2000-4-41, ČSN 33 2000-5-54
INSTALOVAT TYČOVÉ JÍMAČE l = 2,0 - 3,0m NA POZICE DLE SITUAČNÍHO SCHEMATU.
S JÍMAČI SOUSTAVOU SPOJIT VŠECHNY VODIVÉ PŘEDMĚTY V BLÍZKOSTI
JÍMAČÍHO VEDENÍ A SVODU (NEBO MIMO OCHRANÝ PROSTOR JÍMAČÍCH TYČÍ)
(ve vzdálenosti menší než je dostatečná vzdálenost - cca 0,30m - 0,60m),
NEKOVOVÉ ODVĚTRÁVACÍ VÝVODY VYČINJAJÍCÍ DO 0,50m NAD ROVINU STŘECHY A VPUSTĚ
SE NEMUSÍ dle ČSN EN 60305-3, čl. E5.2.4.2.4 CHRÁNIT ŽÁDNOU DODATEČNOU JÍMAČÍ SOUSTAVOU .
PROVEDOU SE VÝVODY UZEMŇOVACÍ SOUSTAVY DO PROSTORU
PŘÍPOJKOVÉ SKŘÍŇE (PEN), HOP (HL. OCHR. PŘÍPOJNICE), KOMINU PLYNOVÉ KOTELNY A HUP (tl. uzavěť plynu),
ZEMNÍČÍ PÁSEK KOLEM STÁVAJÍCÍHO OBJEKTU U OŽIT DO VÝKOPU DLE ČSN 33 EN 62 305-3
V HL. OUBCE min. 0,70m, PÁSEK FeZn 30x4mm ULOŽIT NA ROSTLY TERÉNU, NIKOLIV DO PÍSKOVÉHO ZÁSTYPU I
NAVRŽENÁ UZEMŇOVACÍ SOUSTAVA BUDE SPOJENA SE STÁVAJÍCÍ UZEMŇOVACÍ SOUSTAVOU.
S UZEMŇOVACÍ SOUSTAVOU SPOJIT VÝLEZ NA STŘECHU, KOVOVÁ ZÁBRADLÍ, PŘÍSTŘEŠEK apod.

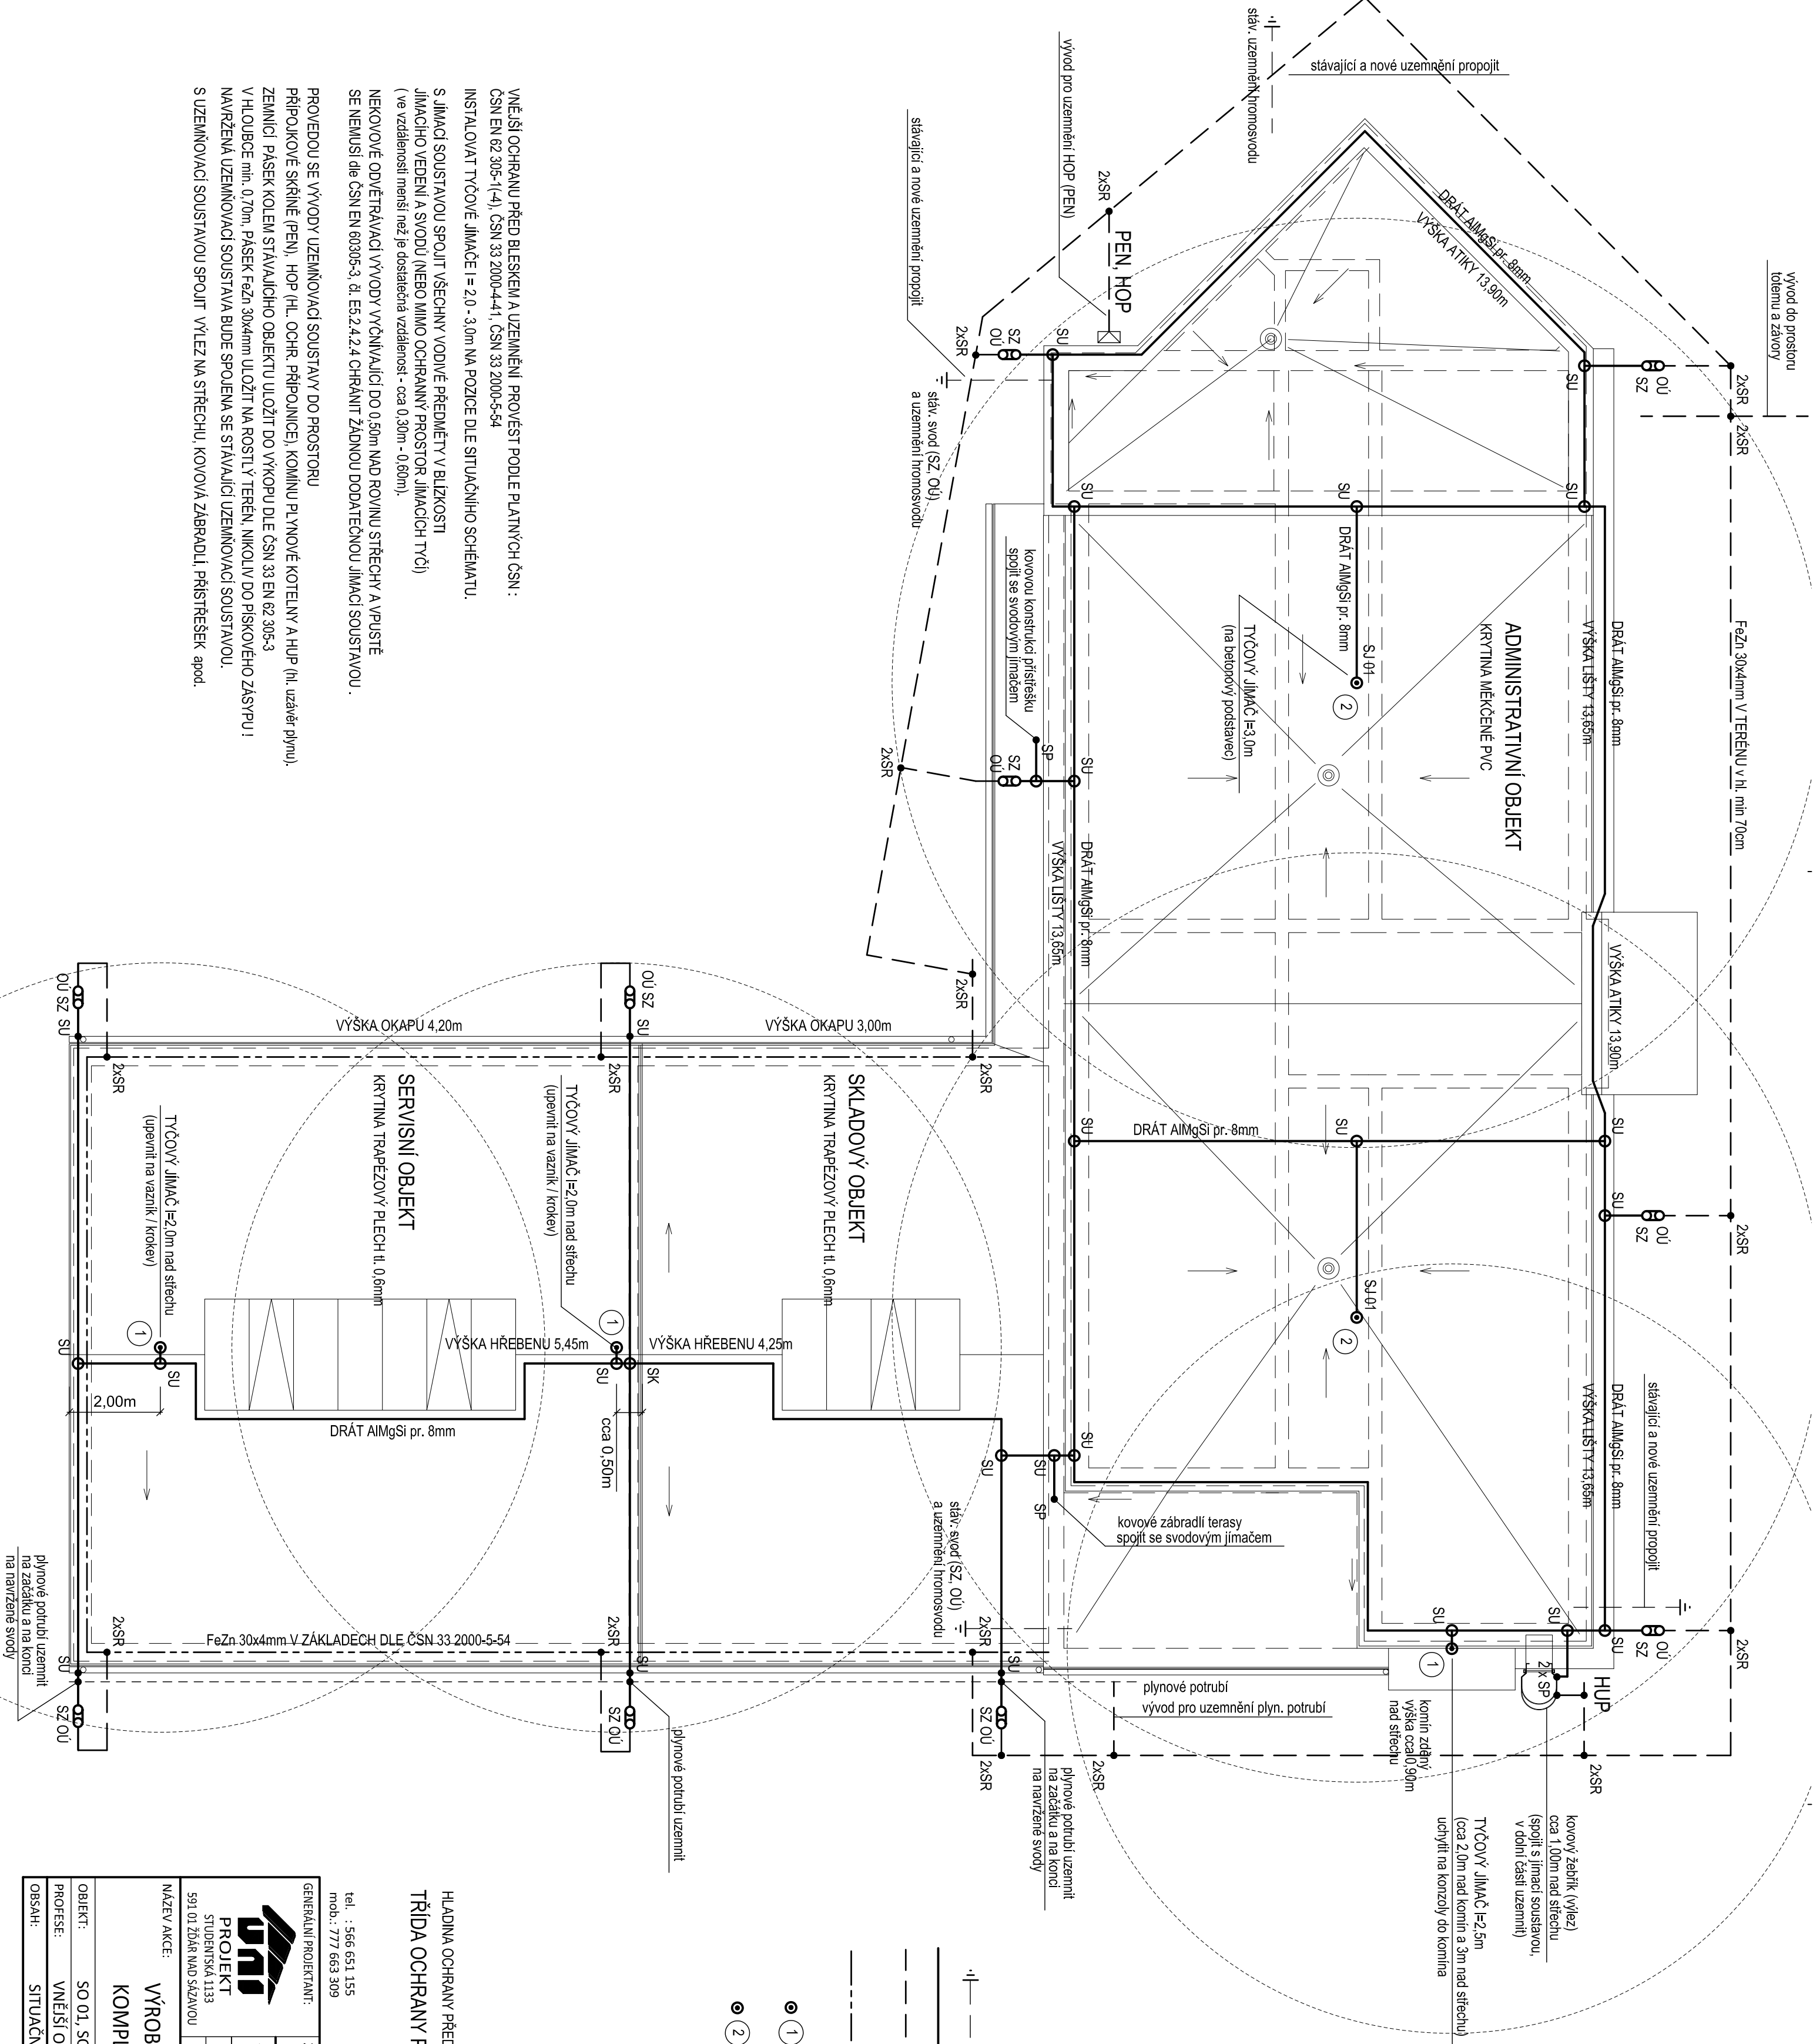

- SU 01 - SVORKA K JÍMAČÍ TYČÍ
SU - SVORKA UNIVERZÁLNÍ
SO - SVORKA OKAPOVÁ
SK - SVORKA KŘÍŽOVÁ
SP - SVORKA PŘÍPOJOVACÍ
SZ - SVORKA ZKUŠEBNÍ
OU - OCHRANNÝ UHELNÍK
SR - SVORKA ZEMNÍČÍ (PÁSEK/DRÁT x PÁSEK/DRÁT)

- — — — —
- STÁVAJÍCÍ UZEMNĚNÍ HROMOSVODU
- JÍMAČÍ VEDENÍ HROMOSVODU (DRÁT AlMgSi pr. 8mm)
- UZEMŇOVACÍ VODIČ FeZn 30x4mm V TERÉNU V HL. OUBCE min. 0,7m
PODLE ČSN 33 2000-5-54, ČSN EN 62305-3 NEBO VÝVOD PRO UZEMNĚNÍ (FeZn pr.10mm)
UZEMŇOVACÍ VODIČ FeZn 30x4mm V ZÁKLADECH DLE ČSN 33 2000-5-54
A PODLE ČSN EN 62305-3 (FeZn pr.10mm)
- JÍMAČÍ TYČ AlMgSi pr. 16mm (l = 2,50m) NA KONZOLÁCH NA KOMÍN
nebo NA KONSTRUKCI STŘECHY PŘÍSTAVBY
- JÍMAČÍ TYČ AlMgSi pr. 16mm (l = 3,0m) NA BETONOVÉM PODSTAVCI

HLADINA OCHRANY PŘED BLESKEM (LP1) - III TŘÍDA OCHRANY PŘED BLESKEM - LPS III

tel. : 566 651 155
mob. : 777 663 309

GENÉRALNÍ PROJEKTANT: ZODP. PROJEKTANT: ING. MILAN KRUPÍČKA		PROJEKTANT: ING. MILAN KRUPÍČKA	
STAVEBNÍK: LUBOMÍR REK, s.r.o., Brněnská 1146/30, 59101 ŽDĚAR NAD SÁZAVOU		MÍSTO STAVBY: ŽDĚAR NAD SÁZAVOU, ULICE JAMSKÁ	
MÍSTO STAVBY: ŽDĚAR NAD SÁZAVOU		VYSOČINA	
NÁZEV AKCE: VÝROBNĚ ADMINISTRATIVNÍ, SKLADOVACÍ A SERVISNÍ KOMPLEX SPOLEČNOSTI LUBOMÍR REK, s.r.o.		FORMÁT: 630 x 420	
OBJEKT: SO 01, SO 02, SO 03		DATUM: X-2015	
PROFES: VNĚJŠÍ OCHRANA PŘED BLESKEM A UZEMNĚNÍ		STUPEŇ: PD5	
OBSAH: SITUAČNÍ SCHEMA OCHRANY PŘED BLESKEM		ZAKÁZKA: 152-PS-2015	
		MĚŘÍTKO: 1 : 100	
		REVIZE: -	
		VYKRES Č.: E 25	