




STRÖP NAD 4. NP

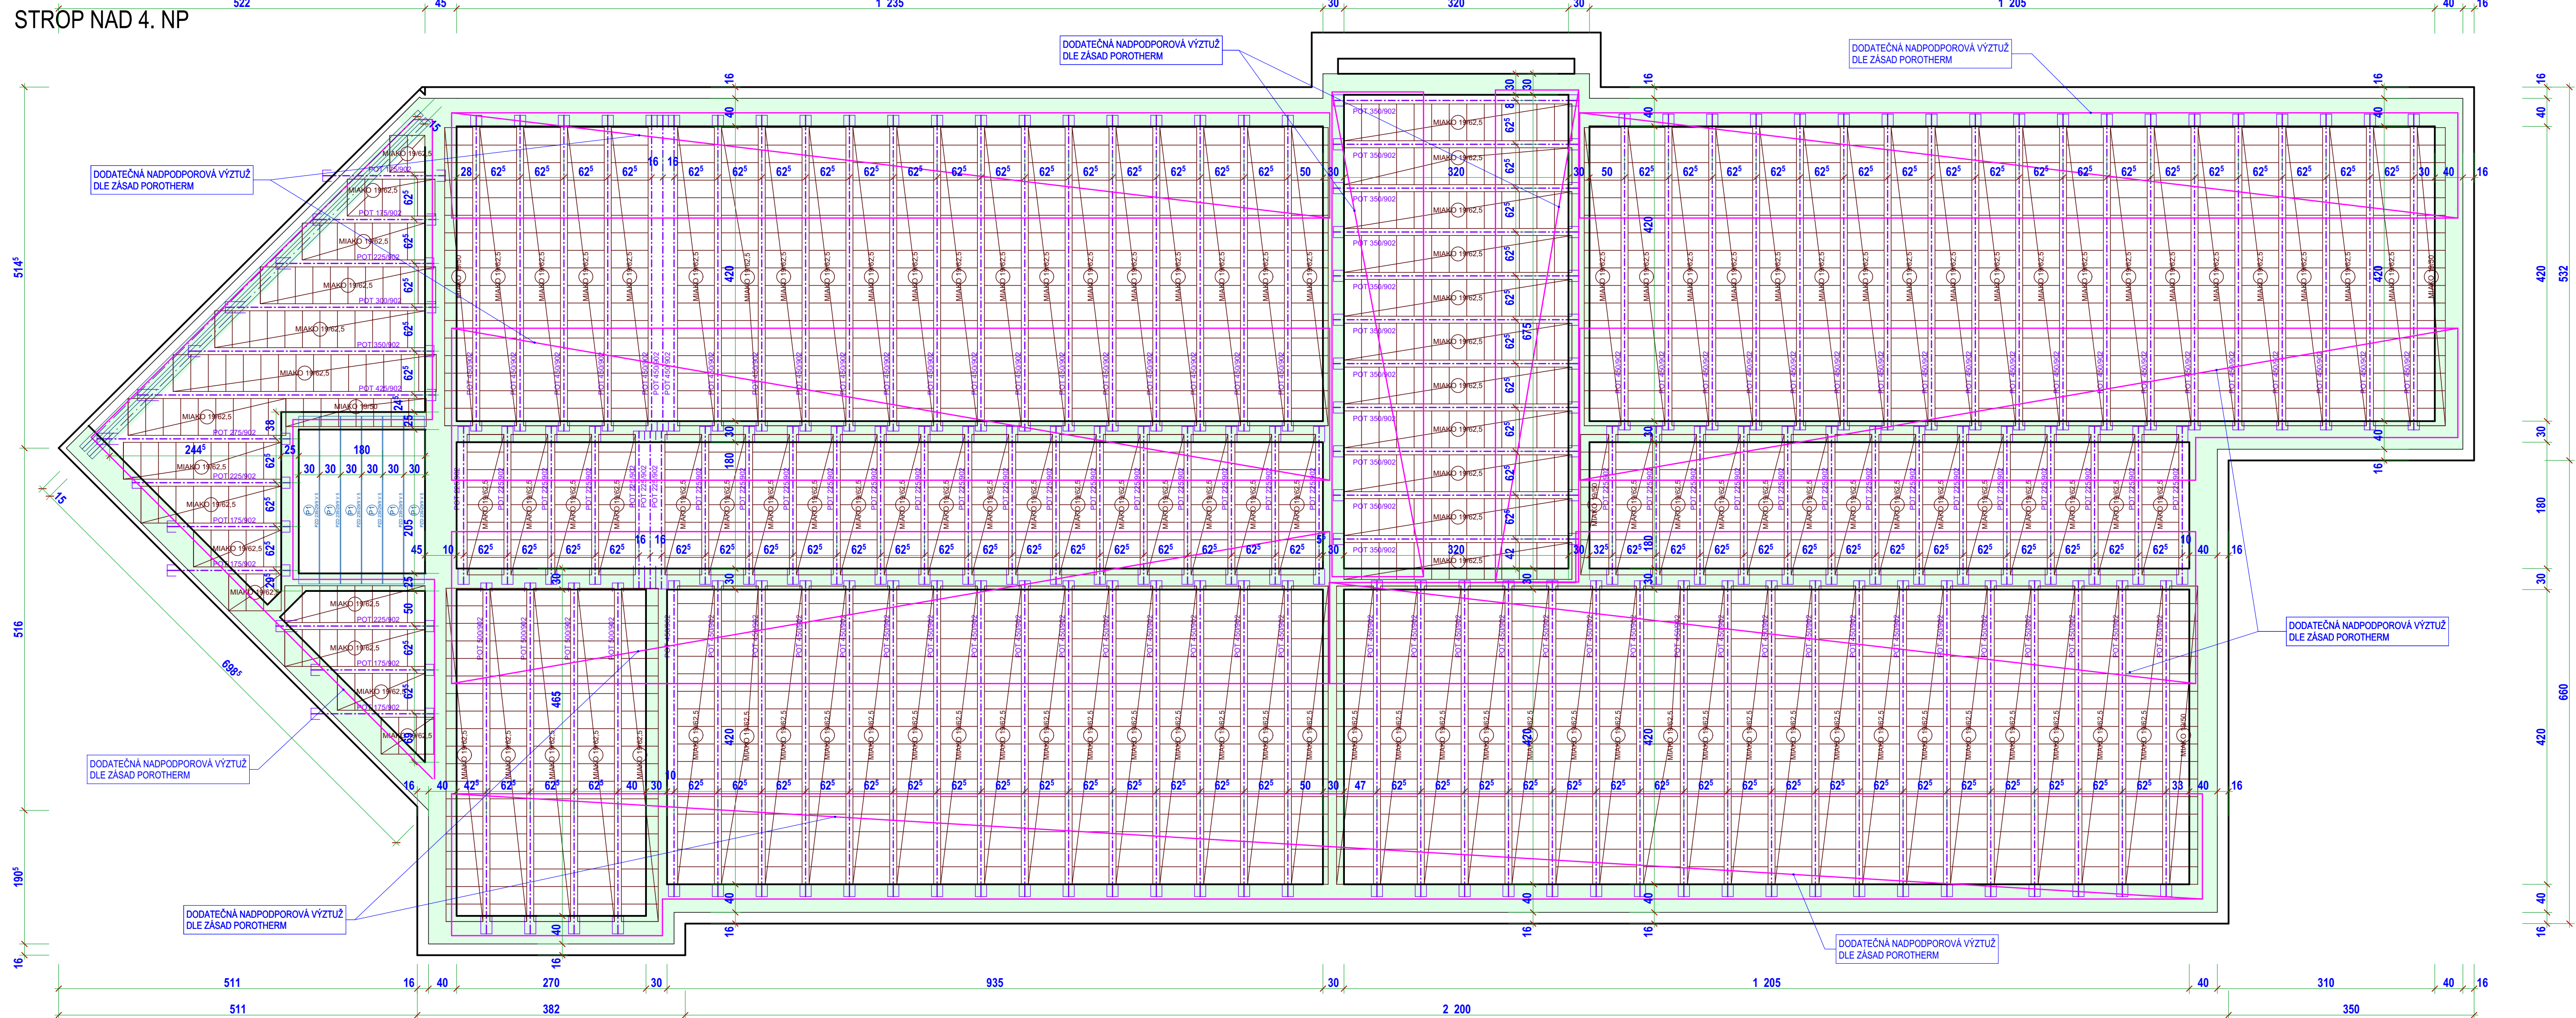

STROP NAD VSTUPNÍ ČÁSTÍ 2. NP

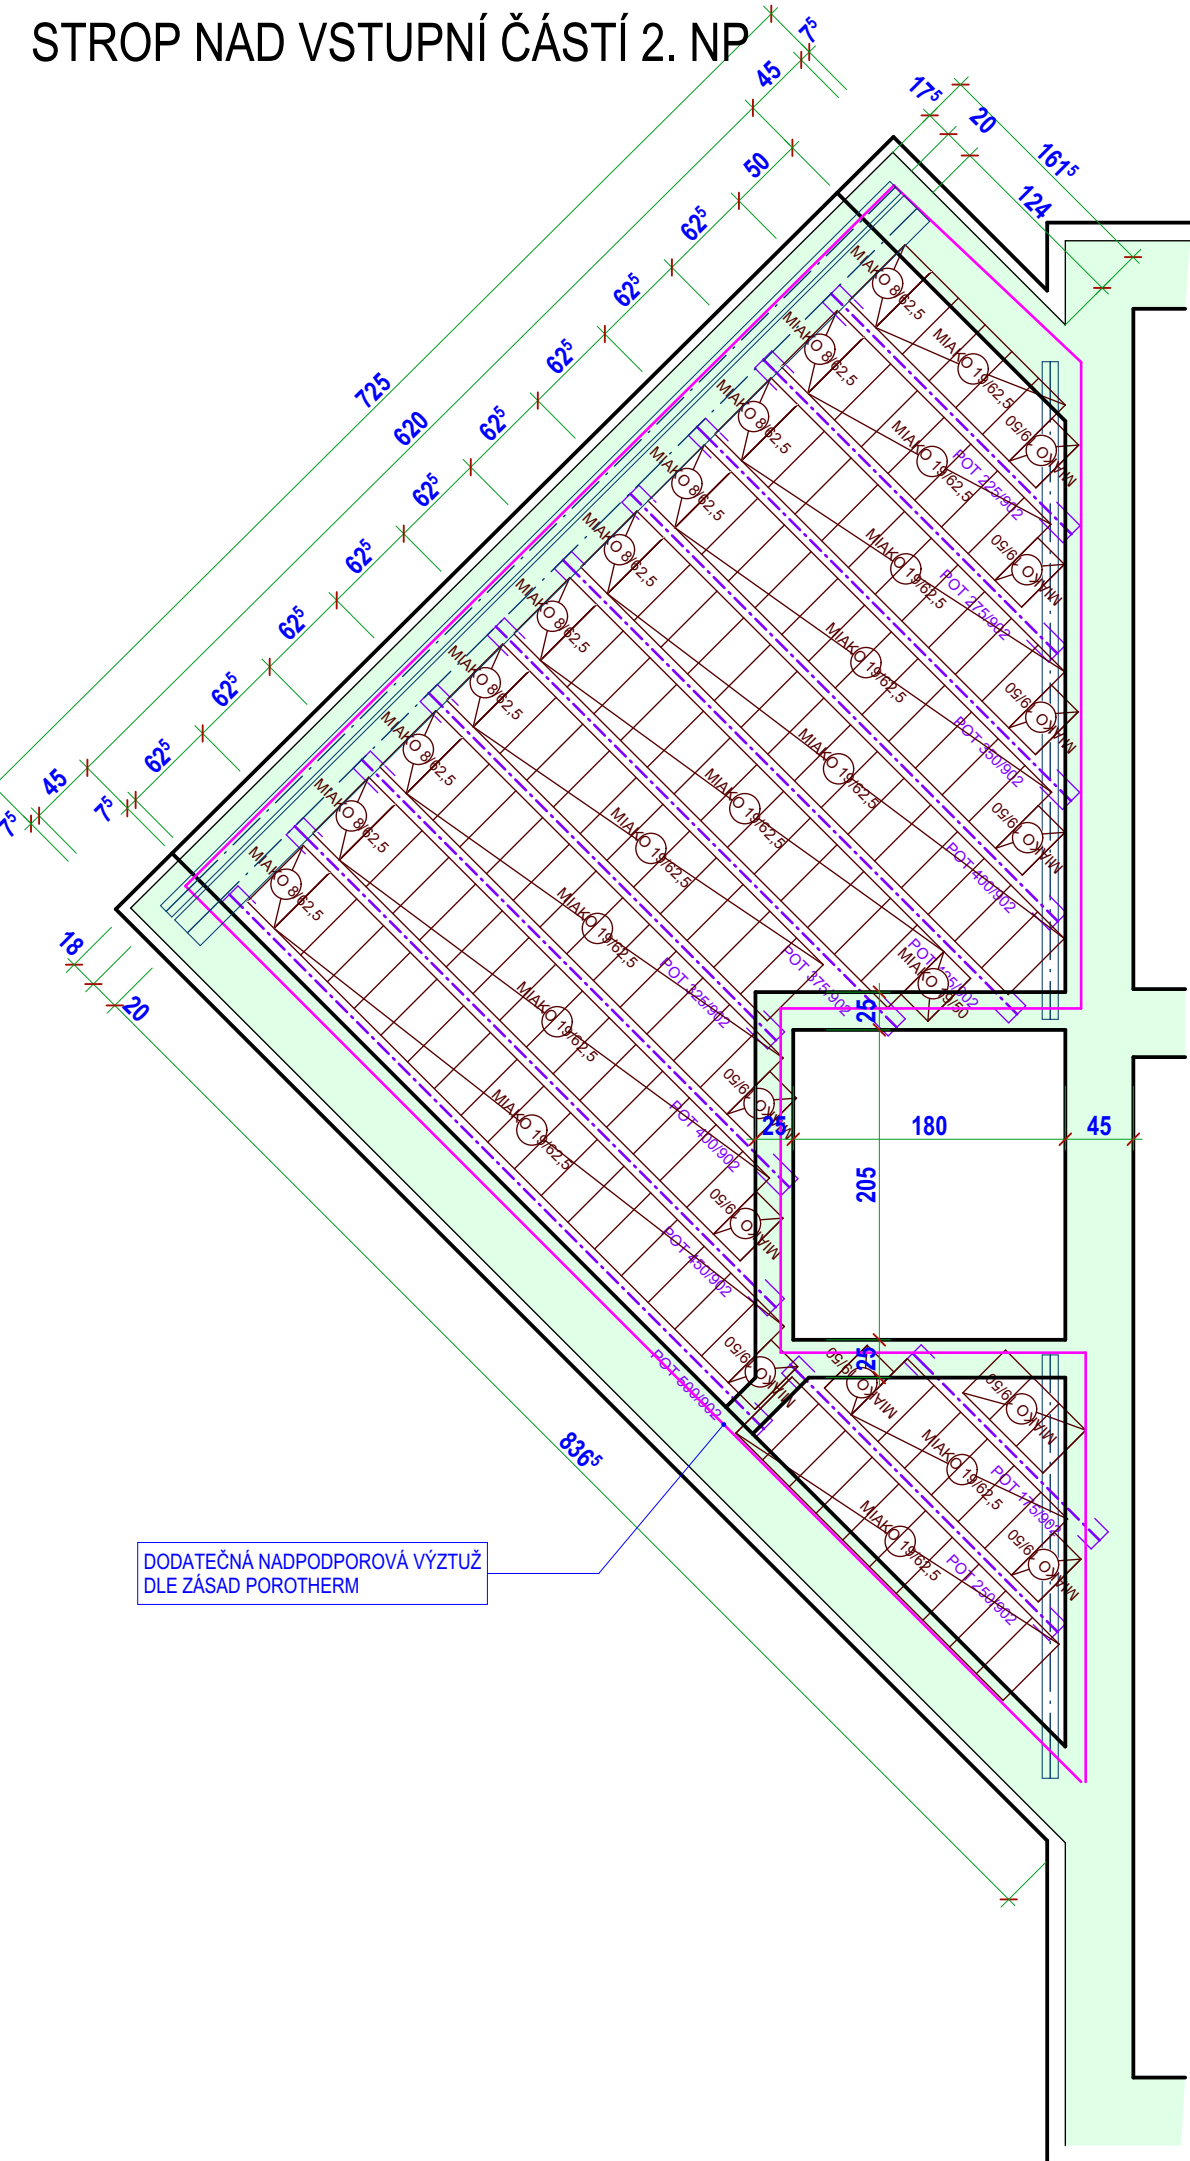


STROP NAD VSTUPNÍ ČÁSTÍ 3. NP

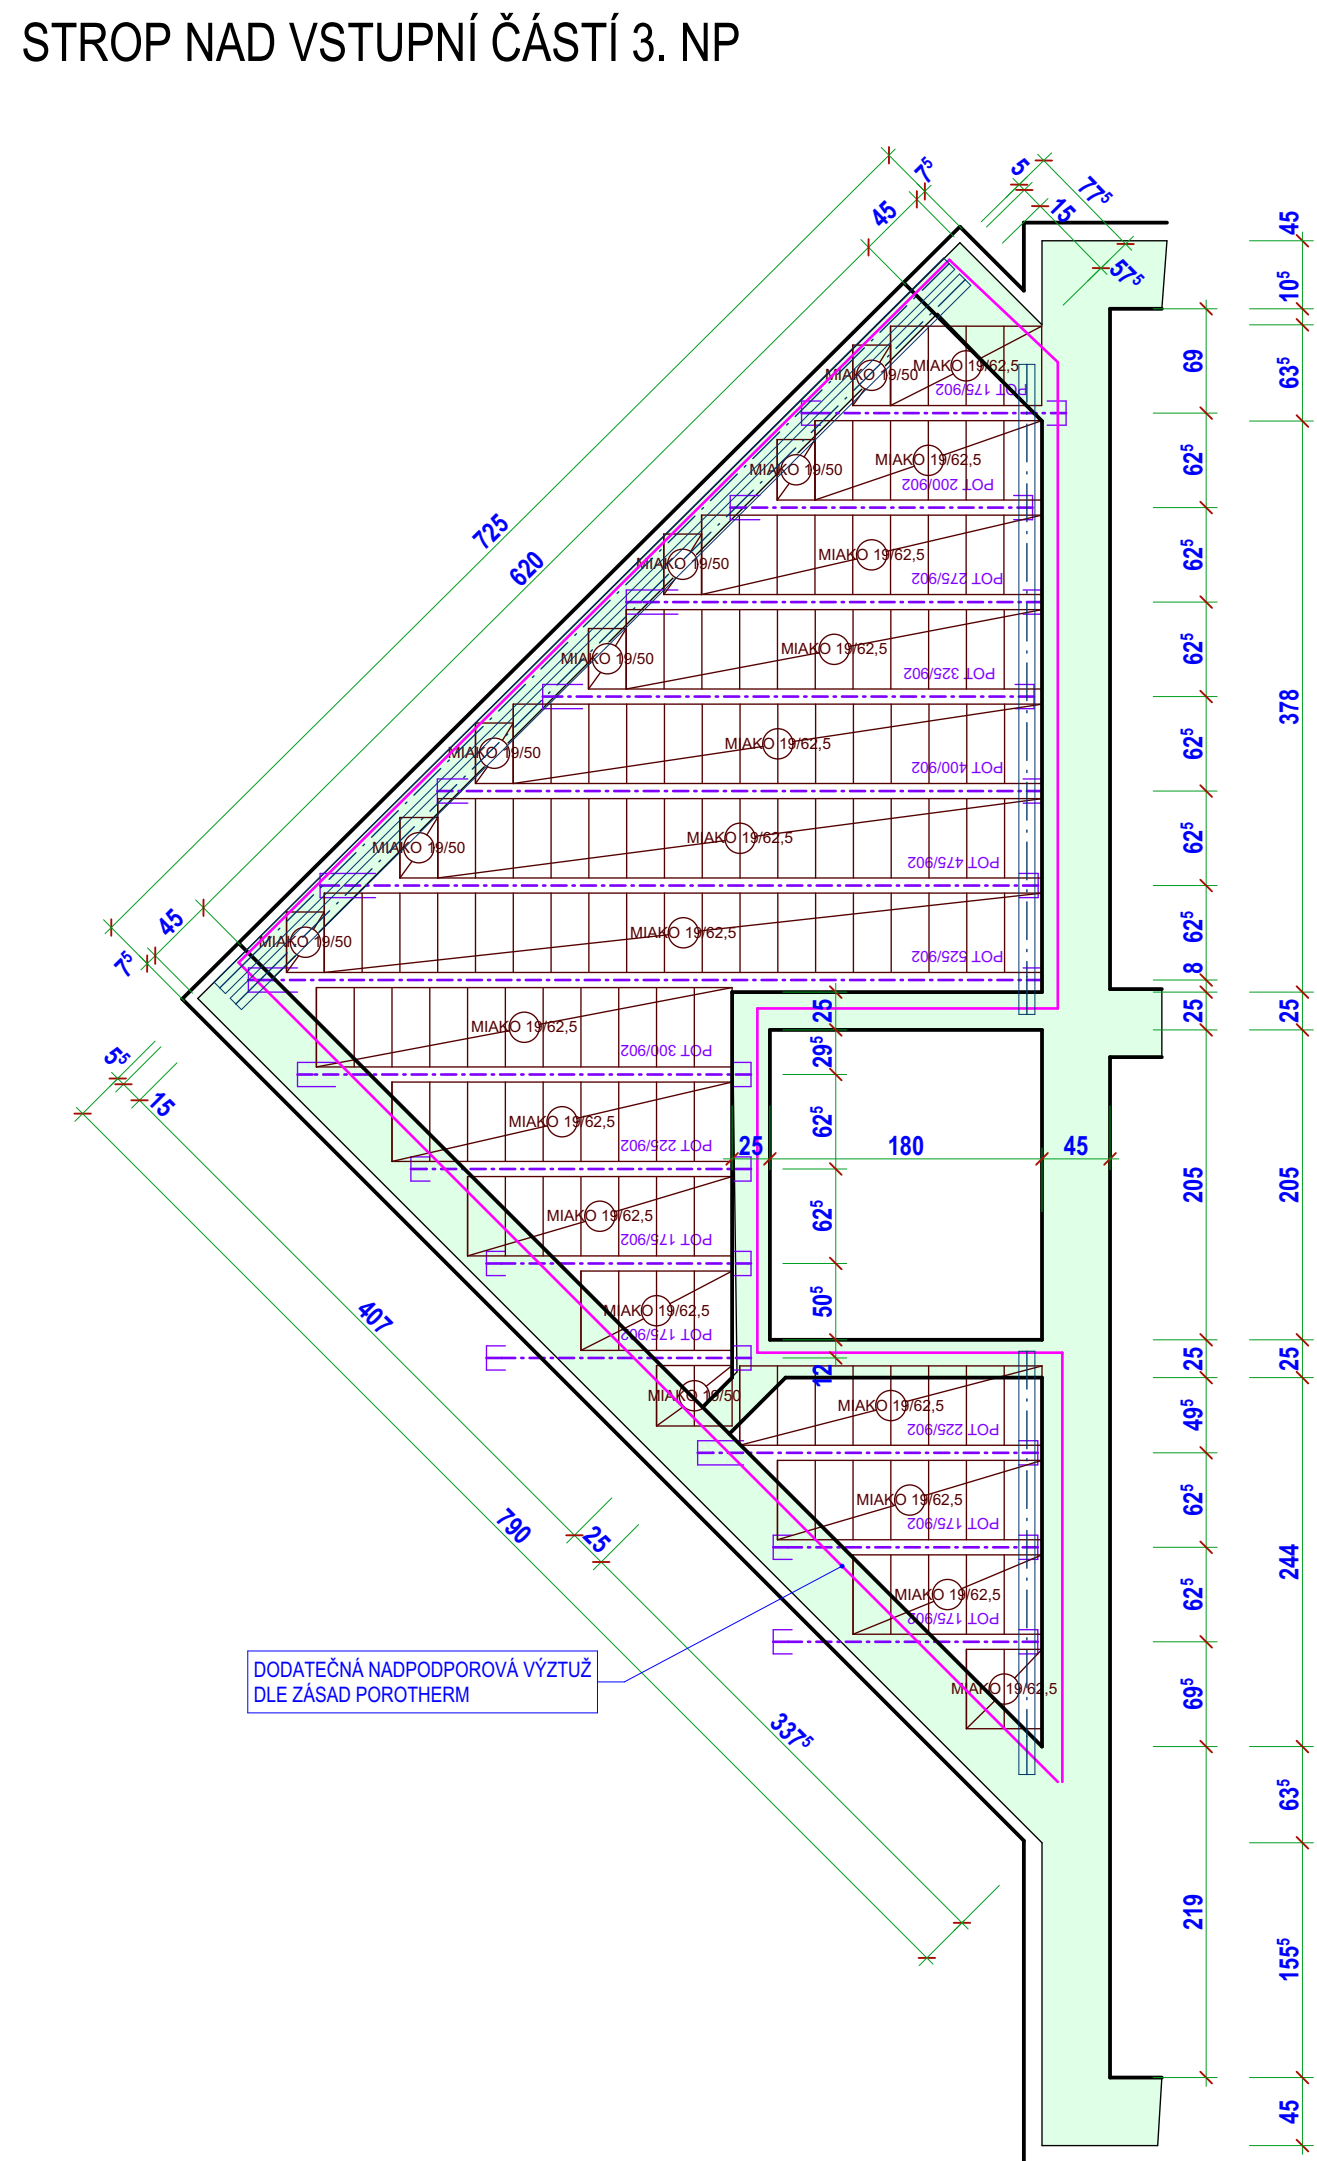


Výpis PRVKŮ STROPU

| Název | Množství |
|---|----------|
| POT 175/902 | 12 |
| POT 200/902 | 17 |
| POT 225/902 | 42 |
| POT 250/902 | 1 |
| POT 275/902 | 9 |
| POT 300/902 | 2 |
| POT 325/902 | 2 |
| POT 350/902 | 13 |
| POT 375/902 | 1 |
| POT 400/902 | 3 |
| POT 425/902 | 2 |
| POT 450/902 | 75 |
| POT 475/902 | 1 |
| POT 500/902 | 5 |
| POT 525/902 | 1 |
| MIAKO 19/50 - MIAKO 19/500 | 99 |
| MIAKO 19/62,5 - MIAKO 19/625 | 2 246 |
| MIAKO 8/62,5 - MIAKO 8/625 | 10 |
| ŽB PREFABRIKOVANÁ DESKA PZD 239/29/9 | 6 |
| VÁLCOVANÝ OC. PROFIL I 240 DL. 680 cm | 5 |
| VÁLCOVANÝ OC. PROFIL I 240 DL. 435 cm | 2 |
| VÁLCOVANÝ OC. PROFIL I 240 DL. 280 cm | 2 |
| VÁLCOVANÝ OC. PROFIL HEA 240 DL. 680 cm | 1 |

STROP NAD KANCELÁŘÍ VE SKLADU

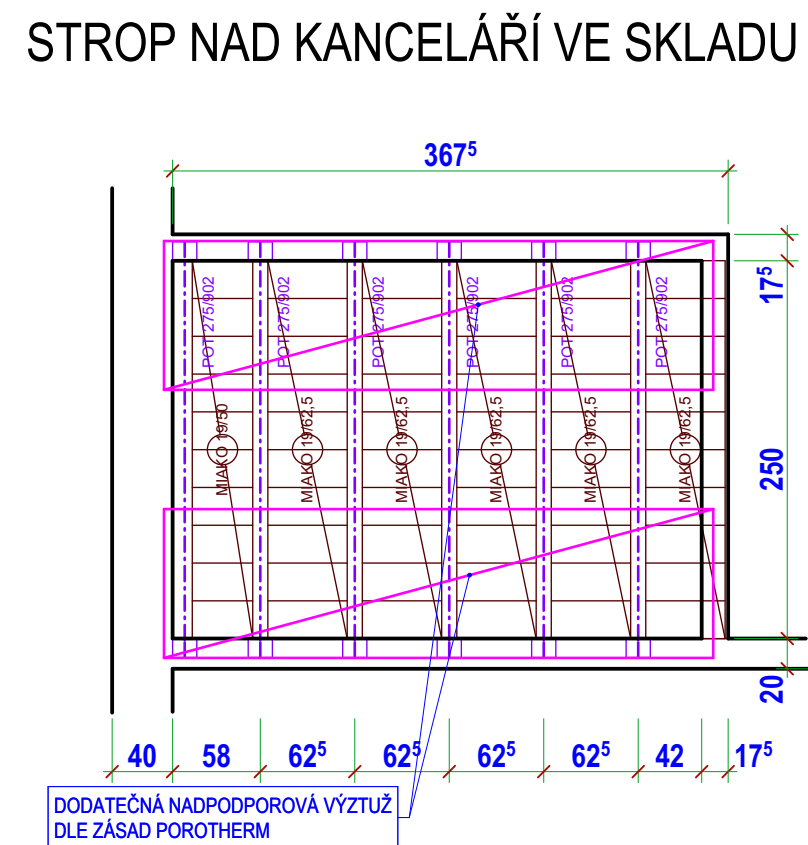

STROP NAD ZÁZEMÍM SKLADU A DÍLNY

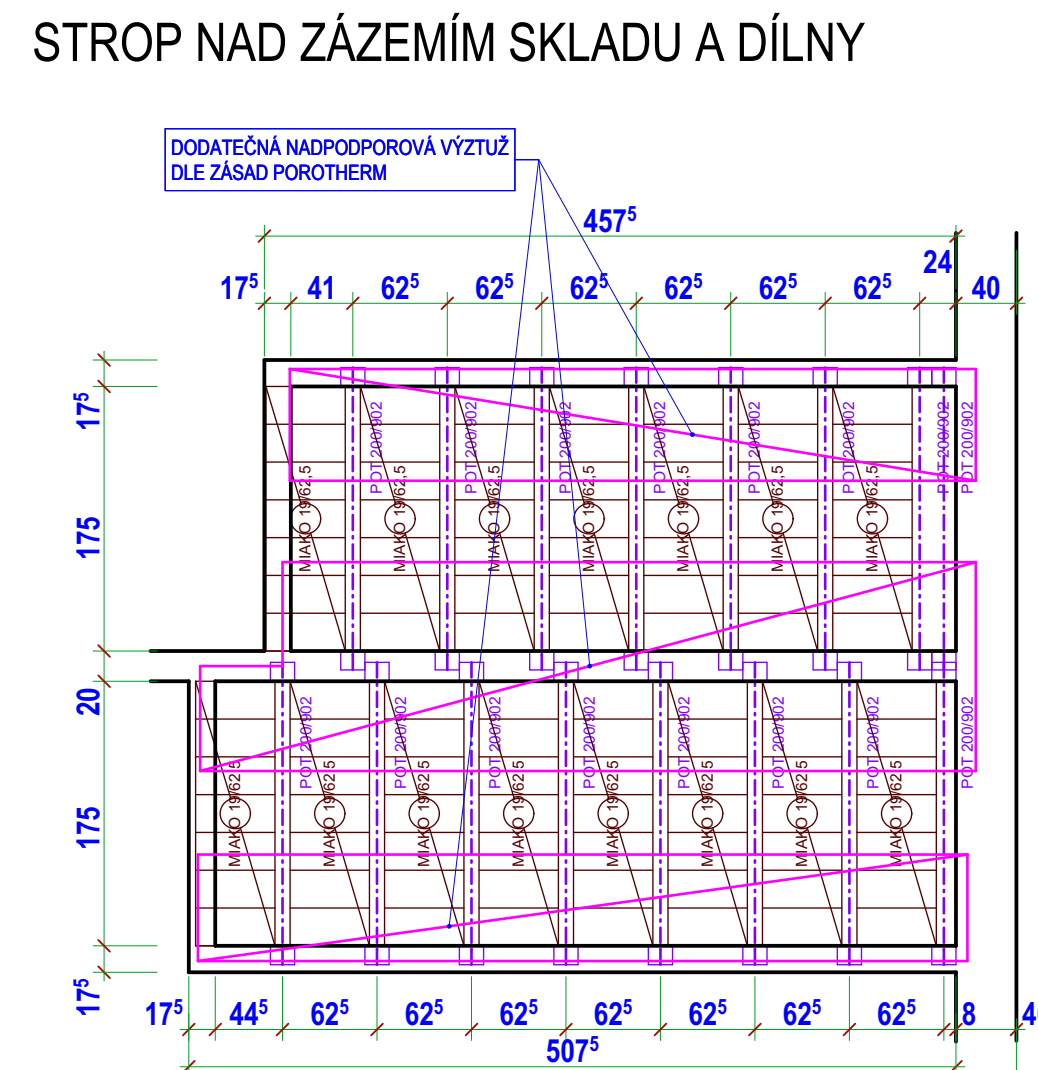

| | | | | | | | |
|--|--|--|--|---|--|----------------------|--|
| ZODPOVĚDNÝ PROJEKTANT | | VYPRACOVÁL | | sídlo firm: LÚČNÝ 11861 přechodová ul. 11861 401 01 ŽDAR NA SÁZAVOU telefon: 566 020 833 mobil: 603 509 415 e-mail: krahulec@seznam.cz IČO: 18111422 DIČ: CZ 620101013 | | | |
| ING. MILAN PELÁKÁN | | IVO KRAHOVIL | | | | | |
| STAVEBNÍK | | LUBOMÍR REK s.r.o., Běmská 1146/30, Žďár nad Sázavou | | | | | |
| MÍSTO STAVBY | | Přemyslová zóna kámel, Žďár nad Sázavou, parc.č. 5352, 5354/1 a 5361 | | DATUM VYDÁNÍ | | 13.11.2015 | |
| KAT. ÚZEMÍ | | Město Žďár | | STUPEŇ | | DPS | |
| VÝROBNĚ ADMINISTRATIVNÍ, SKLADOVACÍ A SERVISNÍ KOMPLEX SPOLEČNOSTI LUBOMÍR REK s.r.o. | | | | ČÍSLO ZAKÁZKY | | 5-2015 | |
| | | | | DATUM TISKU | | 18.11.2015 | |
| | | | | FORMAT | | A1 | |
| OBJEKT | | S002 | | ČÍSLO PÁRCE | | 1 2 3 4 5 6 7 8 9 10 | |
| PROFESE | | ARCHITEKTONICKO STAVEBNÍ ŘEŠENÍ | | MĚŘITKO | | 1:50 | |
| VÝKRES | | STROPY | | VÝKRES Č. | | D.1.1.2 | |