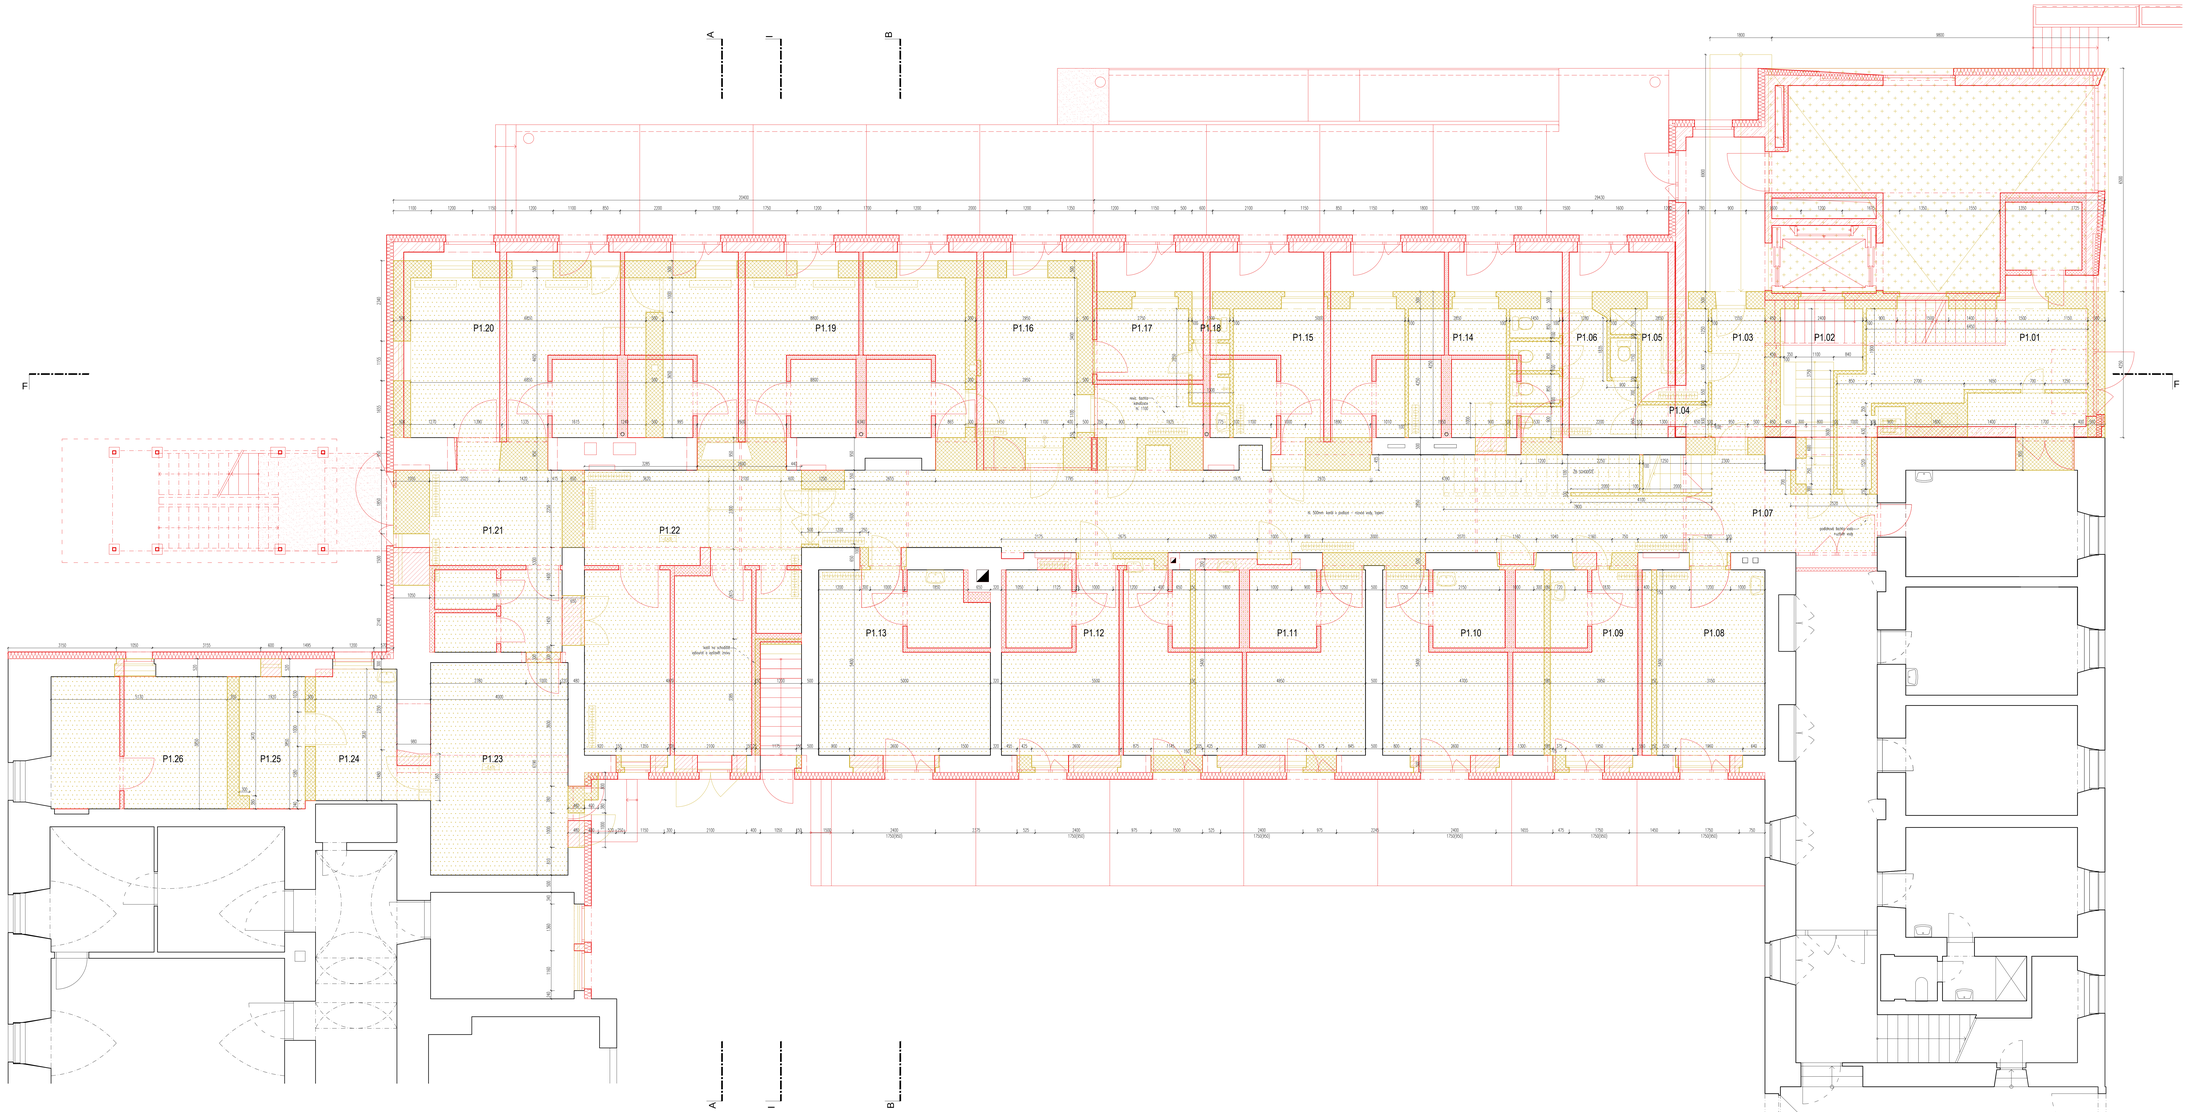
P1.20
P1.19
P1.16
P1.17
P1.18
P1.15
P1.14
P1.06
P1.05
P1.03
P1.02
P1.01
P1.04
P1.07
P1.21
P1.22
P1.13
P1.12
P1.11
P1.10
P1.09
P1.08
P1.26
P1.25
P1.24
P1.23
A
B
F
F
19430
9850
9580
viz. řešitelná - konzultace s TZ
dle specifikace
viz. řešitelná - konzultace s TZ
viz. řešitelná - konzultace s TZ
viz. řešitelná - konzultace s TZ