ŘEZ 1–1 M 1:50

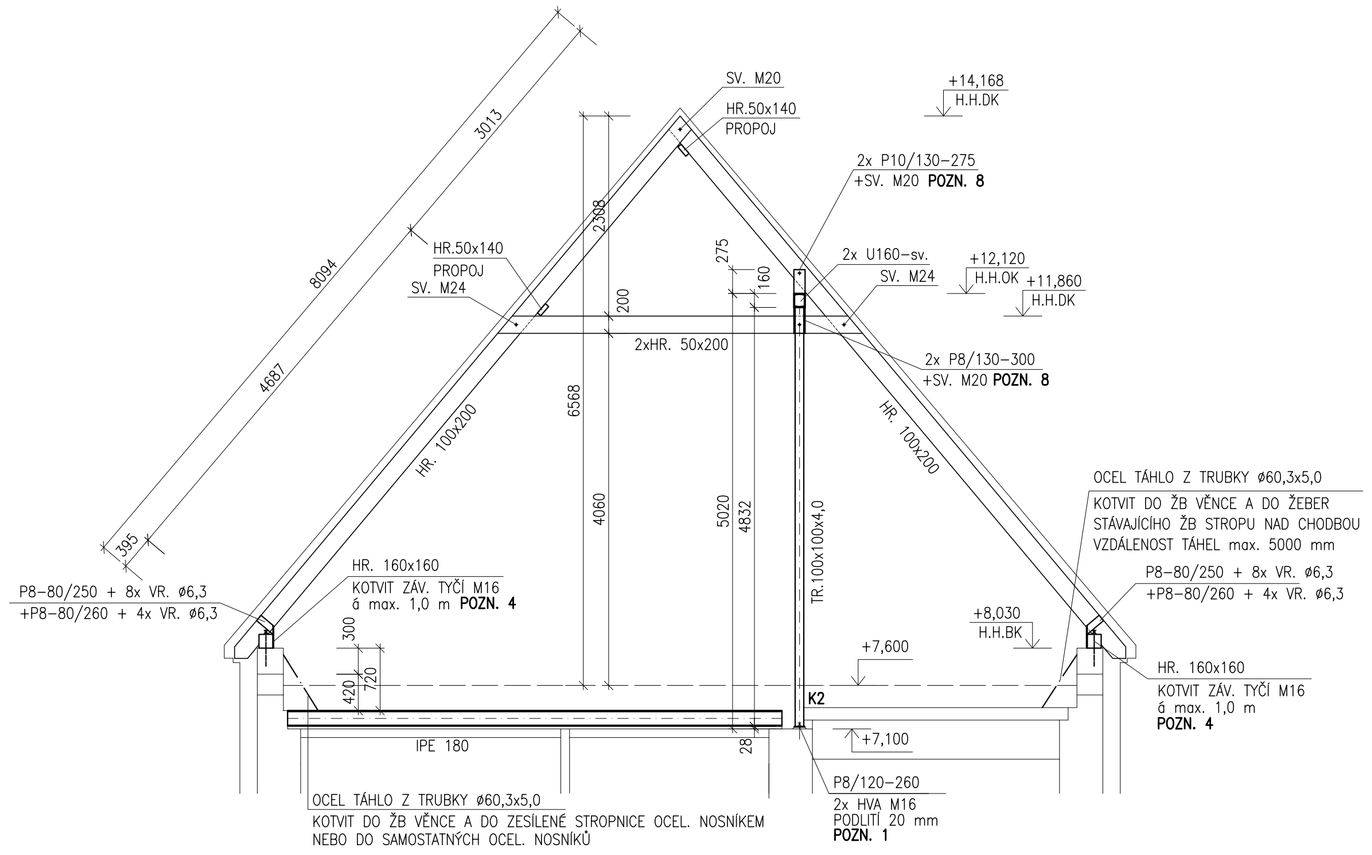

ŘEZ 2–2 M 1:50

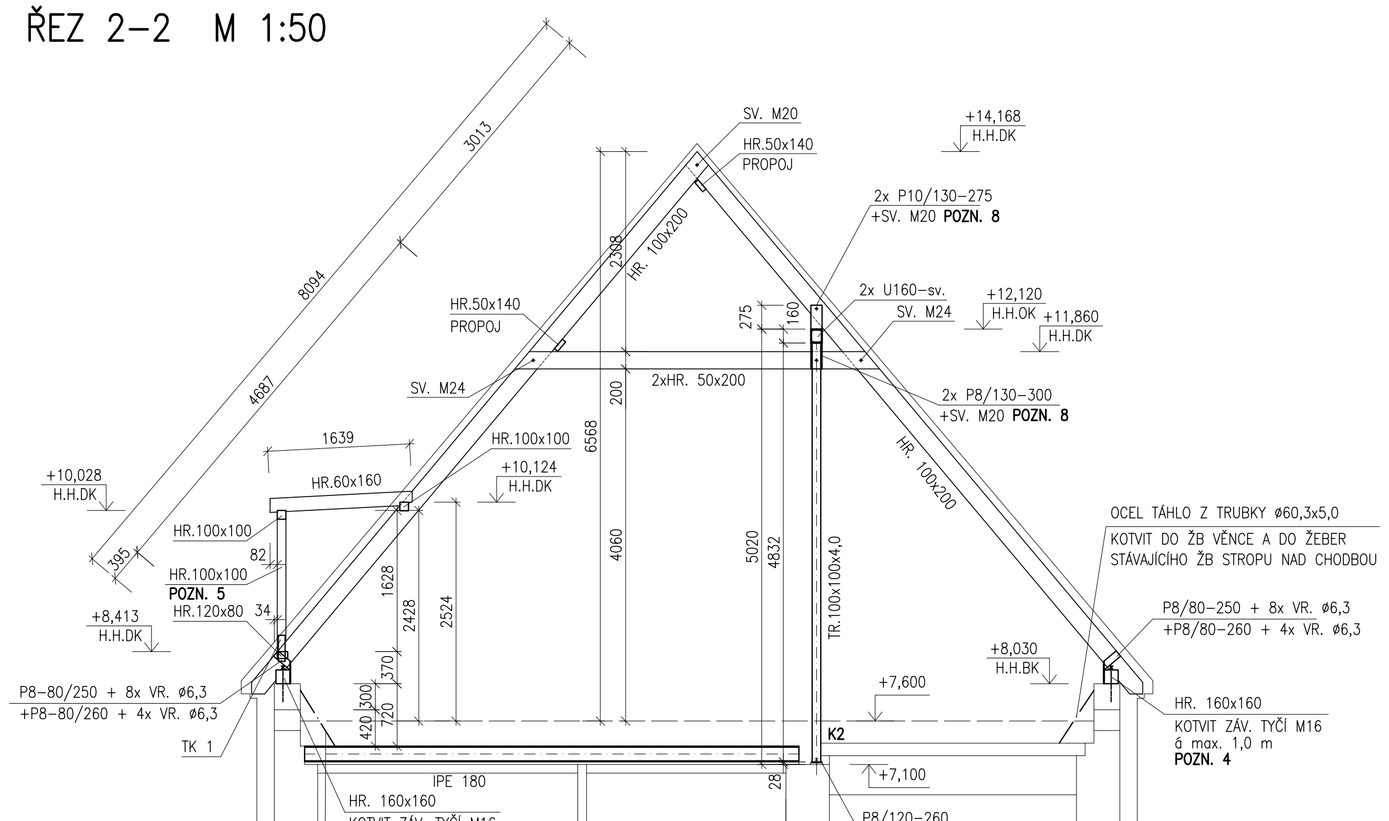

ŘEZ 3–3 M 1:50

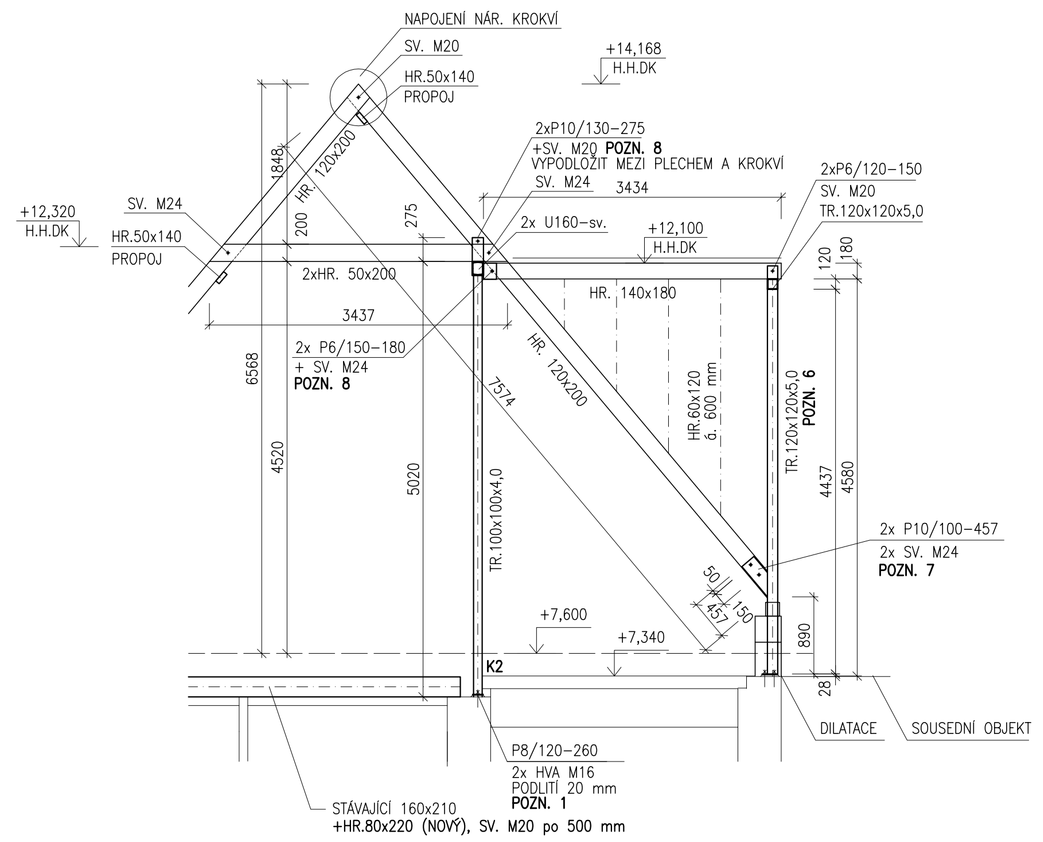

ŘEZ 4–4 M 1:50

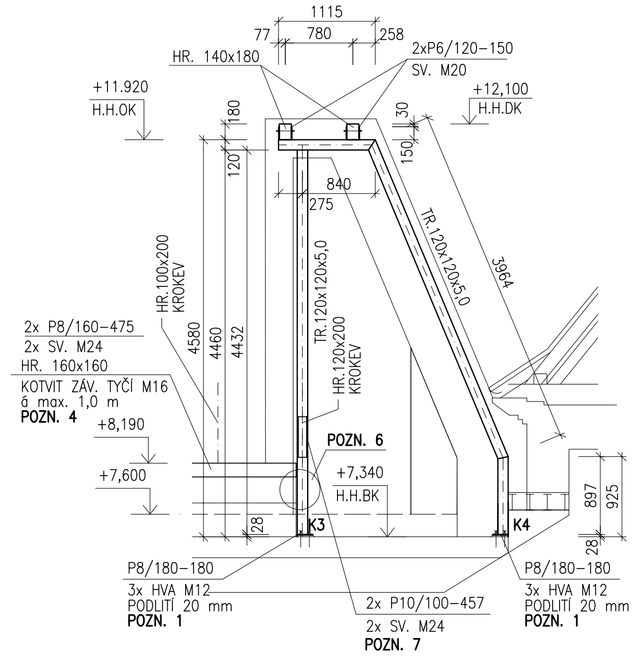

ŘEZ 5–5 M 1:50

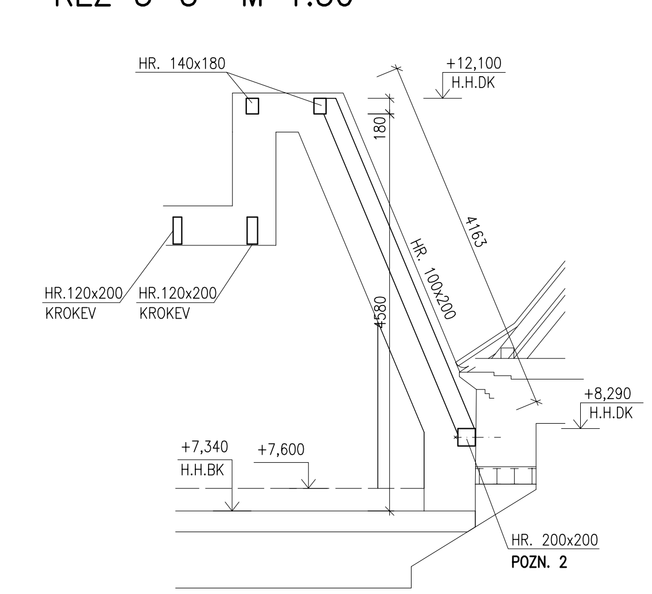

ŘEZ 6–6 M 1:50

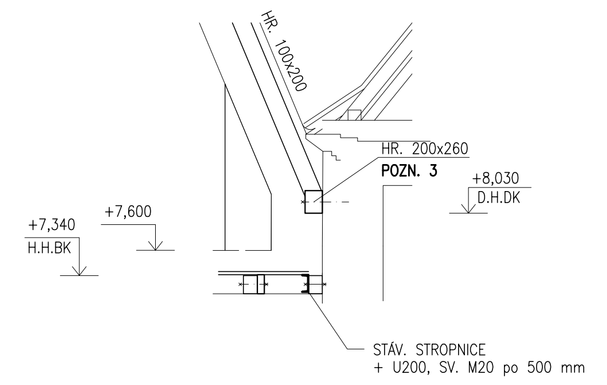

DETAIL K2 M 1:10

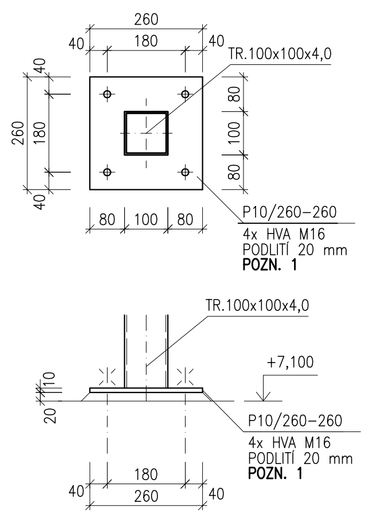

DETAIL K3 M 1:10

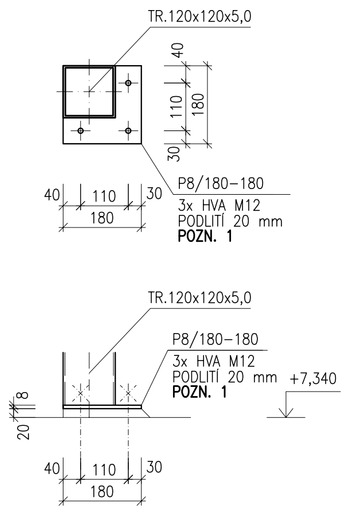

ŘEZ 6–6 M 1:50

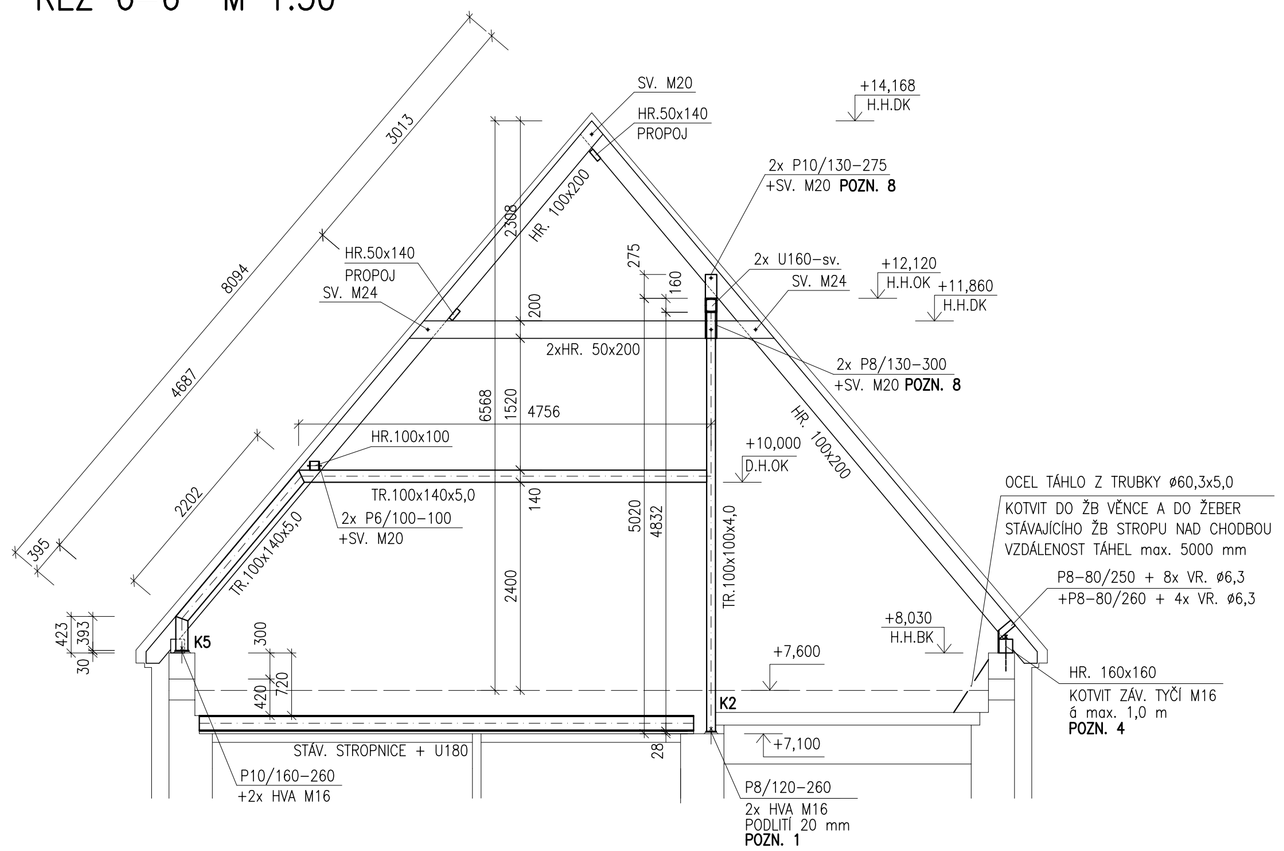

DETAIL K4 M 1:10

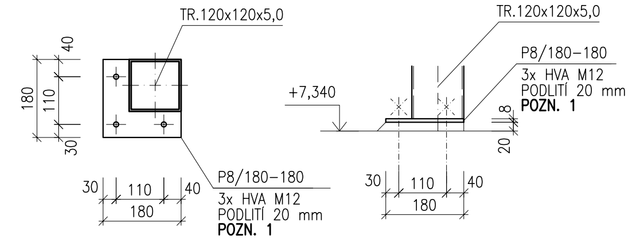

DETAIL K5 M 1:10

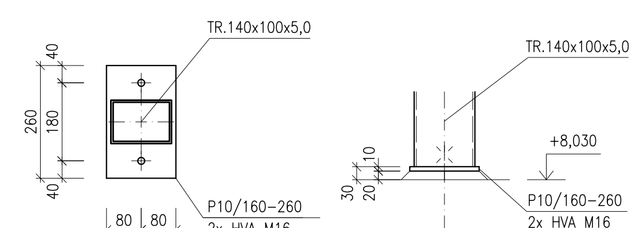

DETAIL D1 M 1:10

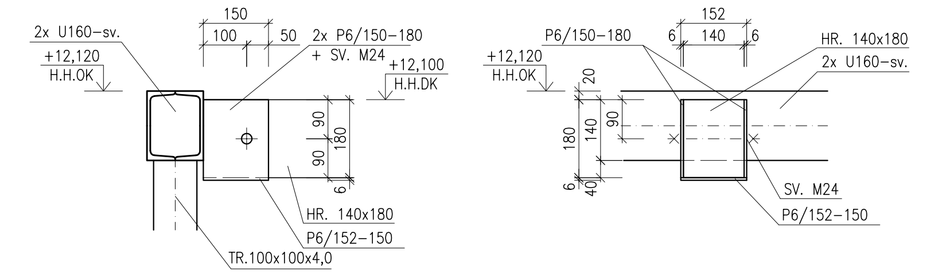

VÝKAZ TESAŘSKÉHO KOVÁNÍ

ZAVĚTROVACÍ PÁSEK BOVA BV/ZP 10–06, TL. 1,5 mm	220 m
SPOJOVACÍ DESKA BOVA BV/DS 03–01, šířka 80 mm, délka 300 mm	36 ks

POZNÁMKY:

- CELÁ OK JE SVAŘOVANÁ, MONTÁŽNÍ PŘÍPOJE JSOU SVAŘOVANÉ, SVARY NAVRHNOUT NA PLNOU ÚNOSNOST PŘIPOJOVANÝCH PRVKŮ
- NEDÍLNOU SOUČÁSTÍ PROJEKTU JE TECHNICKÁ ZPRÁVA A STATICKÝ VÝPOČET
- JAKÉKOLIV ODCHYLKY OD TOHOTO PROJEKTU JE TŘEBA KONZULTOVAT SE STATIKEM
- PŘED VÝROBOU OK A DK JE NUTNÉ DÉLKY PRVKŮ PŘIZPŮSOBIT DLE SKUTEČNOSTI NA STAVBĚ
- VZÁJEMNÉ SPOJE DŘEVĚNÝCH PRVKŮ DLE ZVYKLOSTI DODAVATELE DK (VRUTY,HŘEBÍKY,TESAŘSKÉ SPOJE A KOVÁNÍ)
- OCELOVÉ PRVKY MUSÍ BÝT CHRÁNĚNY PROTI ÚČINKŮM POŽÁRU
- NA TENTO PROJEKT JE NUTNÉ ZPRACOVAT VÝROBNÍ DOKUMENTACI
- ŽB VĚNEC NUTNO KOTVIT DO STÁVAJÍCÍ (ZESÍLENÉ) STROPNÍ KONSTRUKCE V ROZTEČI MAX. 5000 mm
- POZN. 1: OCELOVÉ SLOUPY 100x100x4,0 KOTVIT DO ŽB VĚNCE NEBO DO BET. ÚLOŽNÉHO PRAHU O ROZMĚRECH 500x300 mm, TL. MIN. 250 mm. VYZTUŽIT KARI SÍTÍ
- POZN. 2: VAZNICI 200x200 ZAJISTIT PROTI STABILITĚ UKOTVENÍM DO OBVODOVÉ STĚNY POMOCÍ CHEM. KOTEV M12, KTERÉ JSOU VE STĚNĚ ZALEPENÉ MIN. 300 mm
- POZN. 3: VAZNICI 200x260 ZAJISTIT PROTI STABILITĚ UKOTVENÍM DO OBVODOVÉ STĚNY POMOCÍ CHEM. KOTEV M12, KTERÉ JSOU VE STĚNĚ ZALEPENÉ MIN. 300 mm
- POZN. 4: POZEDNICE KOTVIT NA CHEM. KOTVU M16 PO MAX. 1,0 m, NUTNÉ ZAJISTIT SPOJENÍ KROKVE A POZEDNICE NA VODOROVNOU SÍLU MIN. 12,0 kN, SPOJENÍ ZAJIŠTĚNO PLECHY A VRUTY
- POZN. 5: DŘ. SLOUPKY KOTVIT KE KROKVÍM POMOCÍ OBOUSTRANNÝCH SPOJOVACÍCH DESEK (NAPŘ. BOVA BV/DS 03–01, šířky 80 mm, délky 300 mm), SPOJIT HŘEBÍKY
- POZN. 6: OCELOVÝ SLOUP PŘIVAŘIT K PŘEDEM ZABETONOVANÉ KOTVENÍ DESCE UMÍSTĚNÉ Z ČELA ŽB VĚNCE, PŘIVAŘENÍ SLOUPU Z OBOU STRAN POMOCÍ MONTÁŽNÍCH ÚHELNÍKŮ L 40x40x4,0
- POZN. 7: DŘ. KROKEV OSADIT MEZI PLECHY, NUTNÉ PROVEDENÍ VÝŘEZU KROKVE
- POZN. 8: OCELOVÉ PLECHY JSOU NAVRŽENY NA KAŽDÉ KROKVI A KLEŠTINĚ

DŘEVO C24

– IMPREGNACE PROTI HNILOBĚ A DŘEVOKAZNÝM ŠKŮDCŮM

OCEL ŘADY S235

VÝROBNÍ SKUPINA OK "EXC2" DLE ČSN EN 1090
POVRCHOVÁ ÚPRAVA: – OTRÝSKAT NA STUPEŇ SA 2,5
– NÁTĚROVÝ SYSTÉM DLE STUPNĚ KOROZNÍ AGRESIVITY PROSTŘEDÍ C1 (VELMI NÍZKÁ)

±0,000 = 203,22 m n.m.

1:50 / 1 cm = 0,5 m

ZODPOVĚDNÝ PROJEKTANT	ING. LUKÁŠ LOUDIL	autorizovaný inženýr ČKAIT 1004755 | +420 723 111 671 | loudil@loudilprojekt.cz
	ING. ROMAN PINKAVA	autorizovaný inženýr ČKAIT 1006417 | +420 773 601 043 | pinkava.roman@seznam.cz
AUTOR	LOUDIL projekt, s.r.o., Karlova 933/7, 614 00 Brno	
SPOLUPRÁCE	BC. JAN BŘEČKA, BC. STANISLAV STRNAD, BC. SIMONA POTŮČKOVÁ	

LOUDIL projekt, s.r.o.
Karlova 933/7, 614 00 Brno
IČ: 05068845
tel.: +420 723 111 671
e-mail: loudil@loudilprojekt.cz

ZODPOVĚDNÝ PROJEKTANT	ING. ARCH. TOMÁŠ JURÁK	
	autorizovaný architekt ČKA 04380 | +420 605 211 676 | jurak@tjarchitekti.cz	
AUTOR	Architekti Brno s.r.o., Chuděnická 1352/10, 635 00 Brno-Bystrc	
SPOLUPRÁCE	ING. ARCH. ANDREA KUČEROVÁ, ING. ARCH. ADAM MICHNA, ING. ARCH. ZUZANA ŠARMANOVÁ	
INVESTOR	Hospic sv. Alžběty o.p.s.	DATUM 05 / 2018
MÍSTO	Kamenná 36, 639 00 Brno - Štýřice, parc. č. 759/1, 760, 761, 762, k.ú. Štýřice (610186)	FORMÁT 10 x A4
AKCE	REKONSTRUKCE SEVERNÍHO KŘÍDLA KLÁŠTERA SV. ALŽBĚTY	Č. ZAK. 1617
OBJEKT	SO 01 - KLÁŠTER	PARE
STUPEŇ	PROVÁDĚCÍ DOKUMENTACE STAVBY (DPS)	
ČÁST	D.1.2.2 STAVEBNĚ KONSTRUKČNÍ ŘEŠENÍ	MĚŘÍTKO 1:50
VÝKRES	KROV - ŘEZY A DETAILY	ČÍSLO VÝKRESU D.1.2.2.12

TJ ARCHITEKTI
Architekti Brno s.r.o., Chuděnická 1352/10, 635 00 Brno-Bystrc
www.tjarchitekti.cz | info@tjarchitekti.cz